


MODULO STORAGE scala 1.100

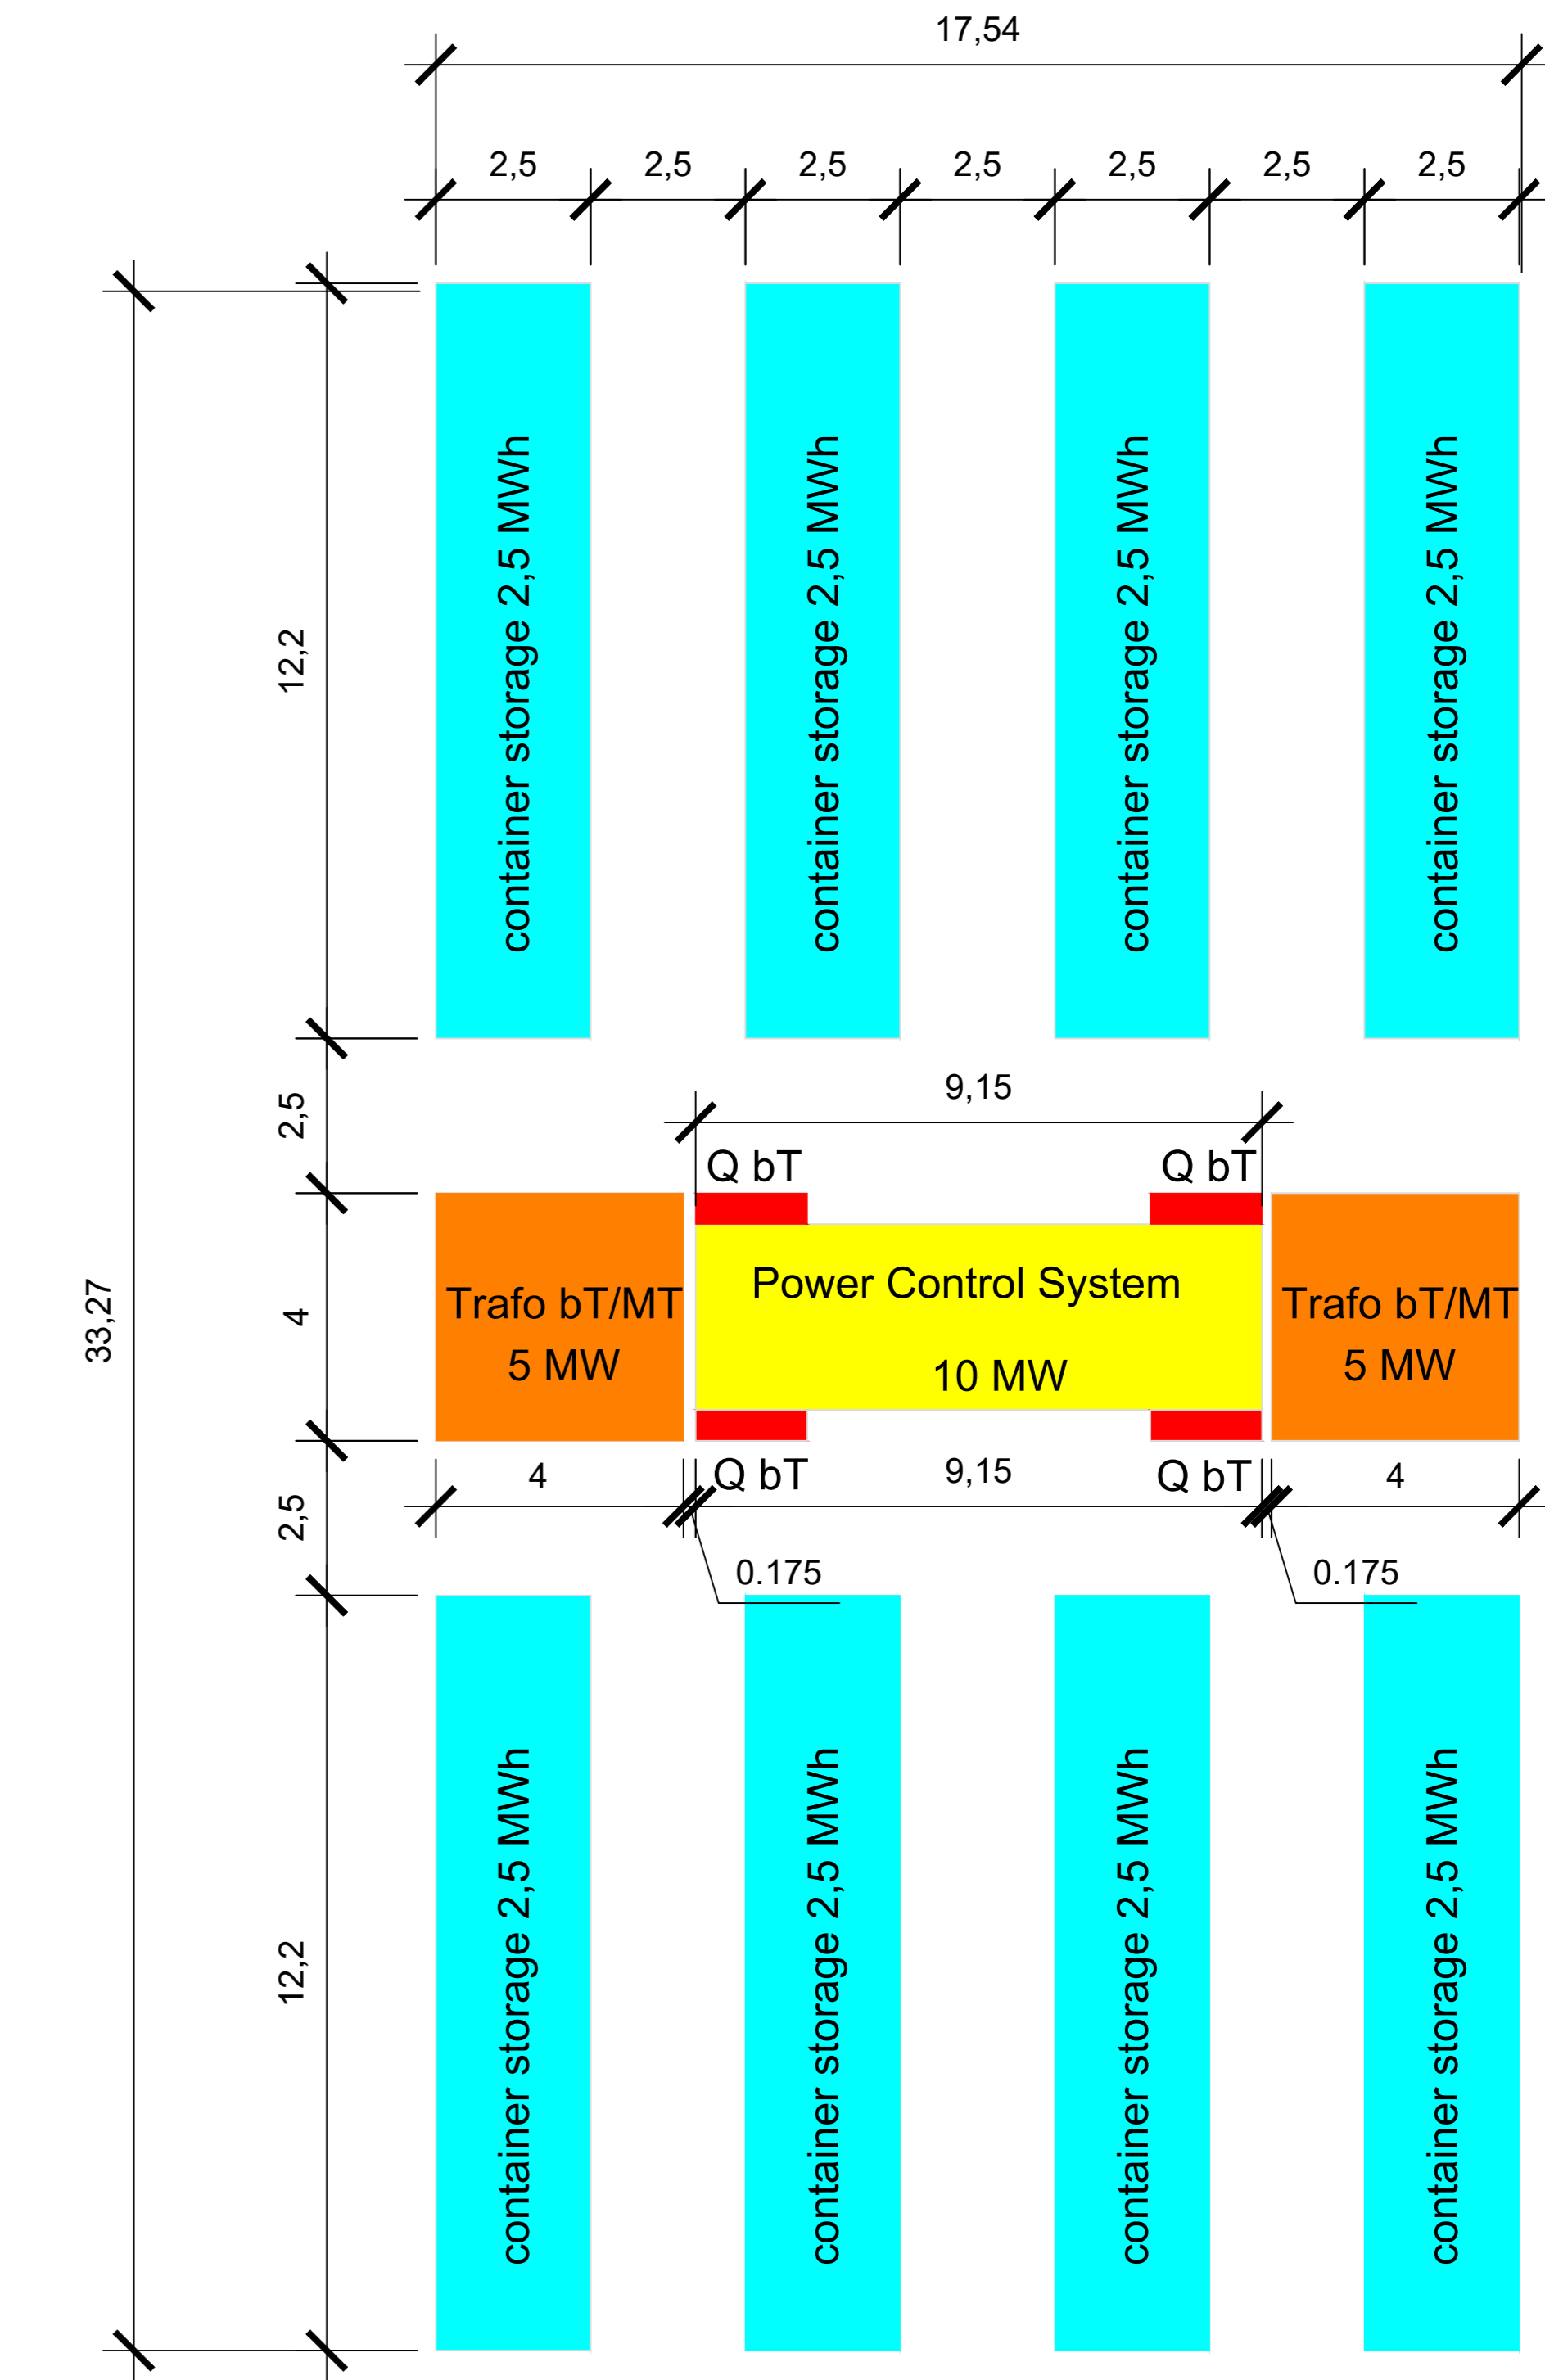

- RECINZIONE
 - VIDEO CAMERA IP BULLET TRUE FHD
 - TELECAMERA PANORAMICA
 - PROIETTORE LED 200 W SU PALO 6 m
 - CABINA DI CAMPO CONVERSIONE E TRASFORMAZIONE
 - CAVIDOTTO FV
 - CAVIDOTTO BT
 - CAVIDOTTO MT
 - MODULO STORAGE
 - TRACKER DA 30 MODULI FV
 - CABINA DI PARALLELO MT
-
- Acquedotto sopraelevato
 - Aree seminativo
 - Aree uliveti
 - Edificio civile
 - Edificio diroccato
 - Linea elettrica nuda
 - Scolina
 - Serre
 - Strada non asfaltata

IMPIANTO FOTOVOLTAICO APRICENA 01

COMMITTENTE **Whysol - E Sviluppo S.r.l.**
Via Meravigli n. 3
20123 Milano

PROGETTISTI
Dott. Ing. Fabio Cerino
Dott. Ing. Angelo Destratis
Dott. Ing. Giuseppe Pecorella

Minerva s.r.l.
VIALE VIRGILIO, 113
74121 TARANTO

LAYOUT SUDDIVISIONE CAMPI SU RILIEVO

Q.14

21/12/19

PRIMA EMISSIONE

NOVEMBRE 2020