
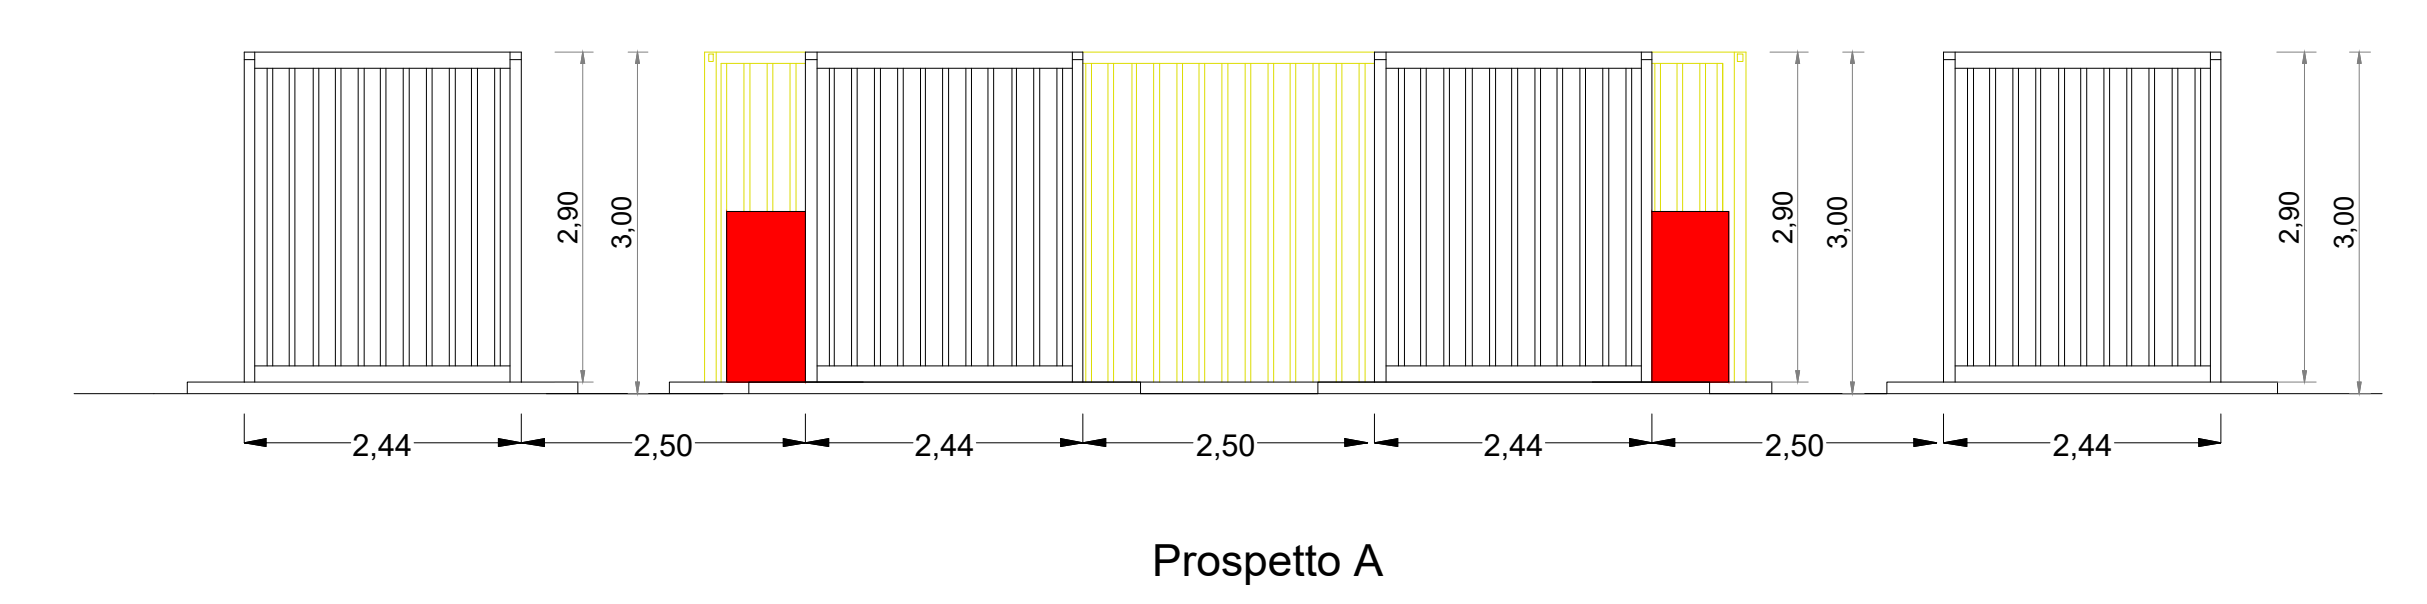
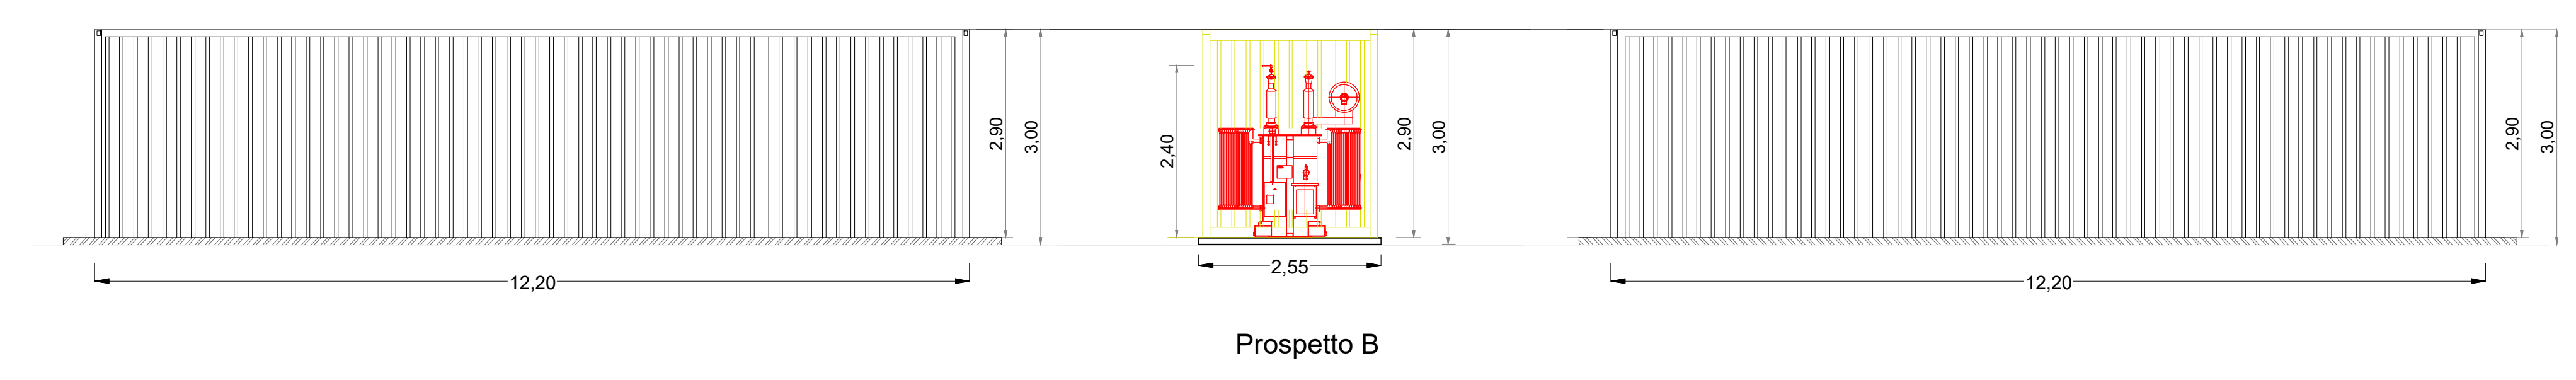
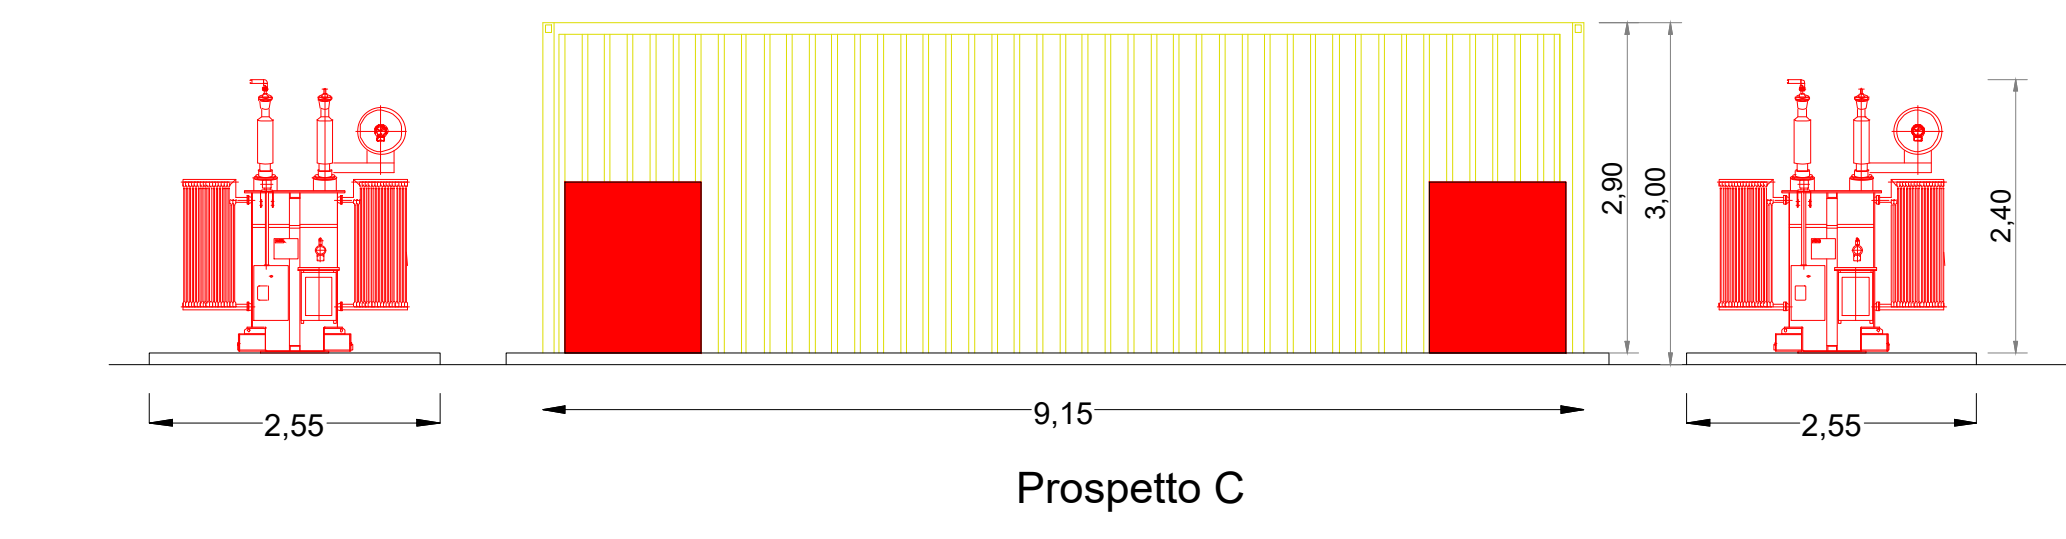


SISTEMA DI STORAGE ENERGIA

(GRUPPO CONVERSIONE / TRASFORMAZIONE - TRASFORMATORI - SHELTER BATTERIE AL LITIO)

Pianta e prospetti del singolo Gruppo

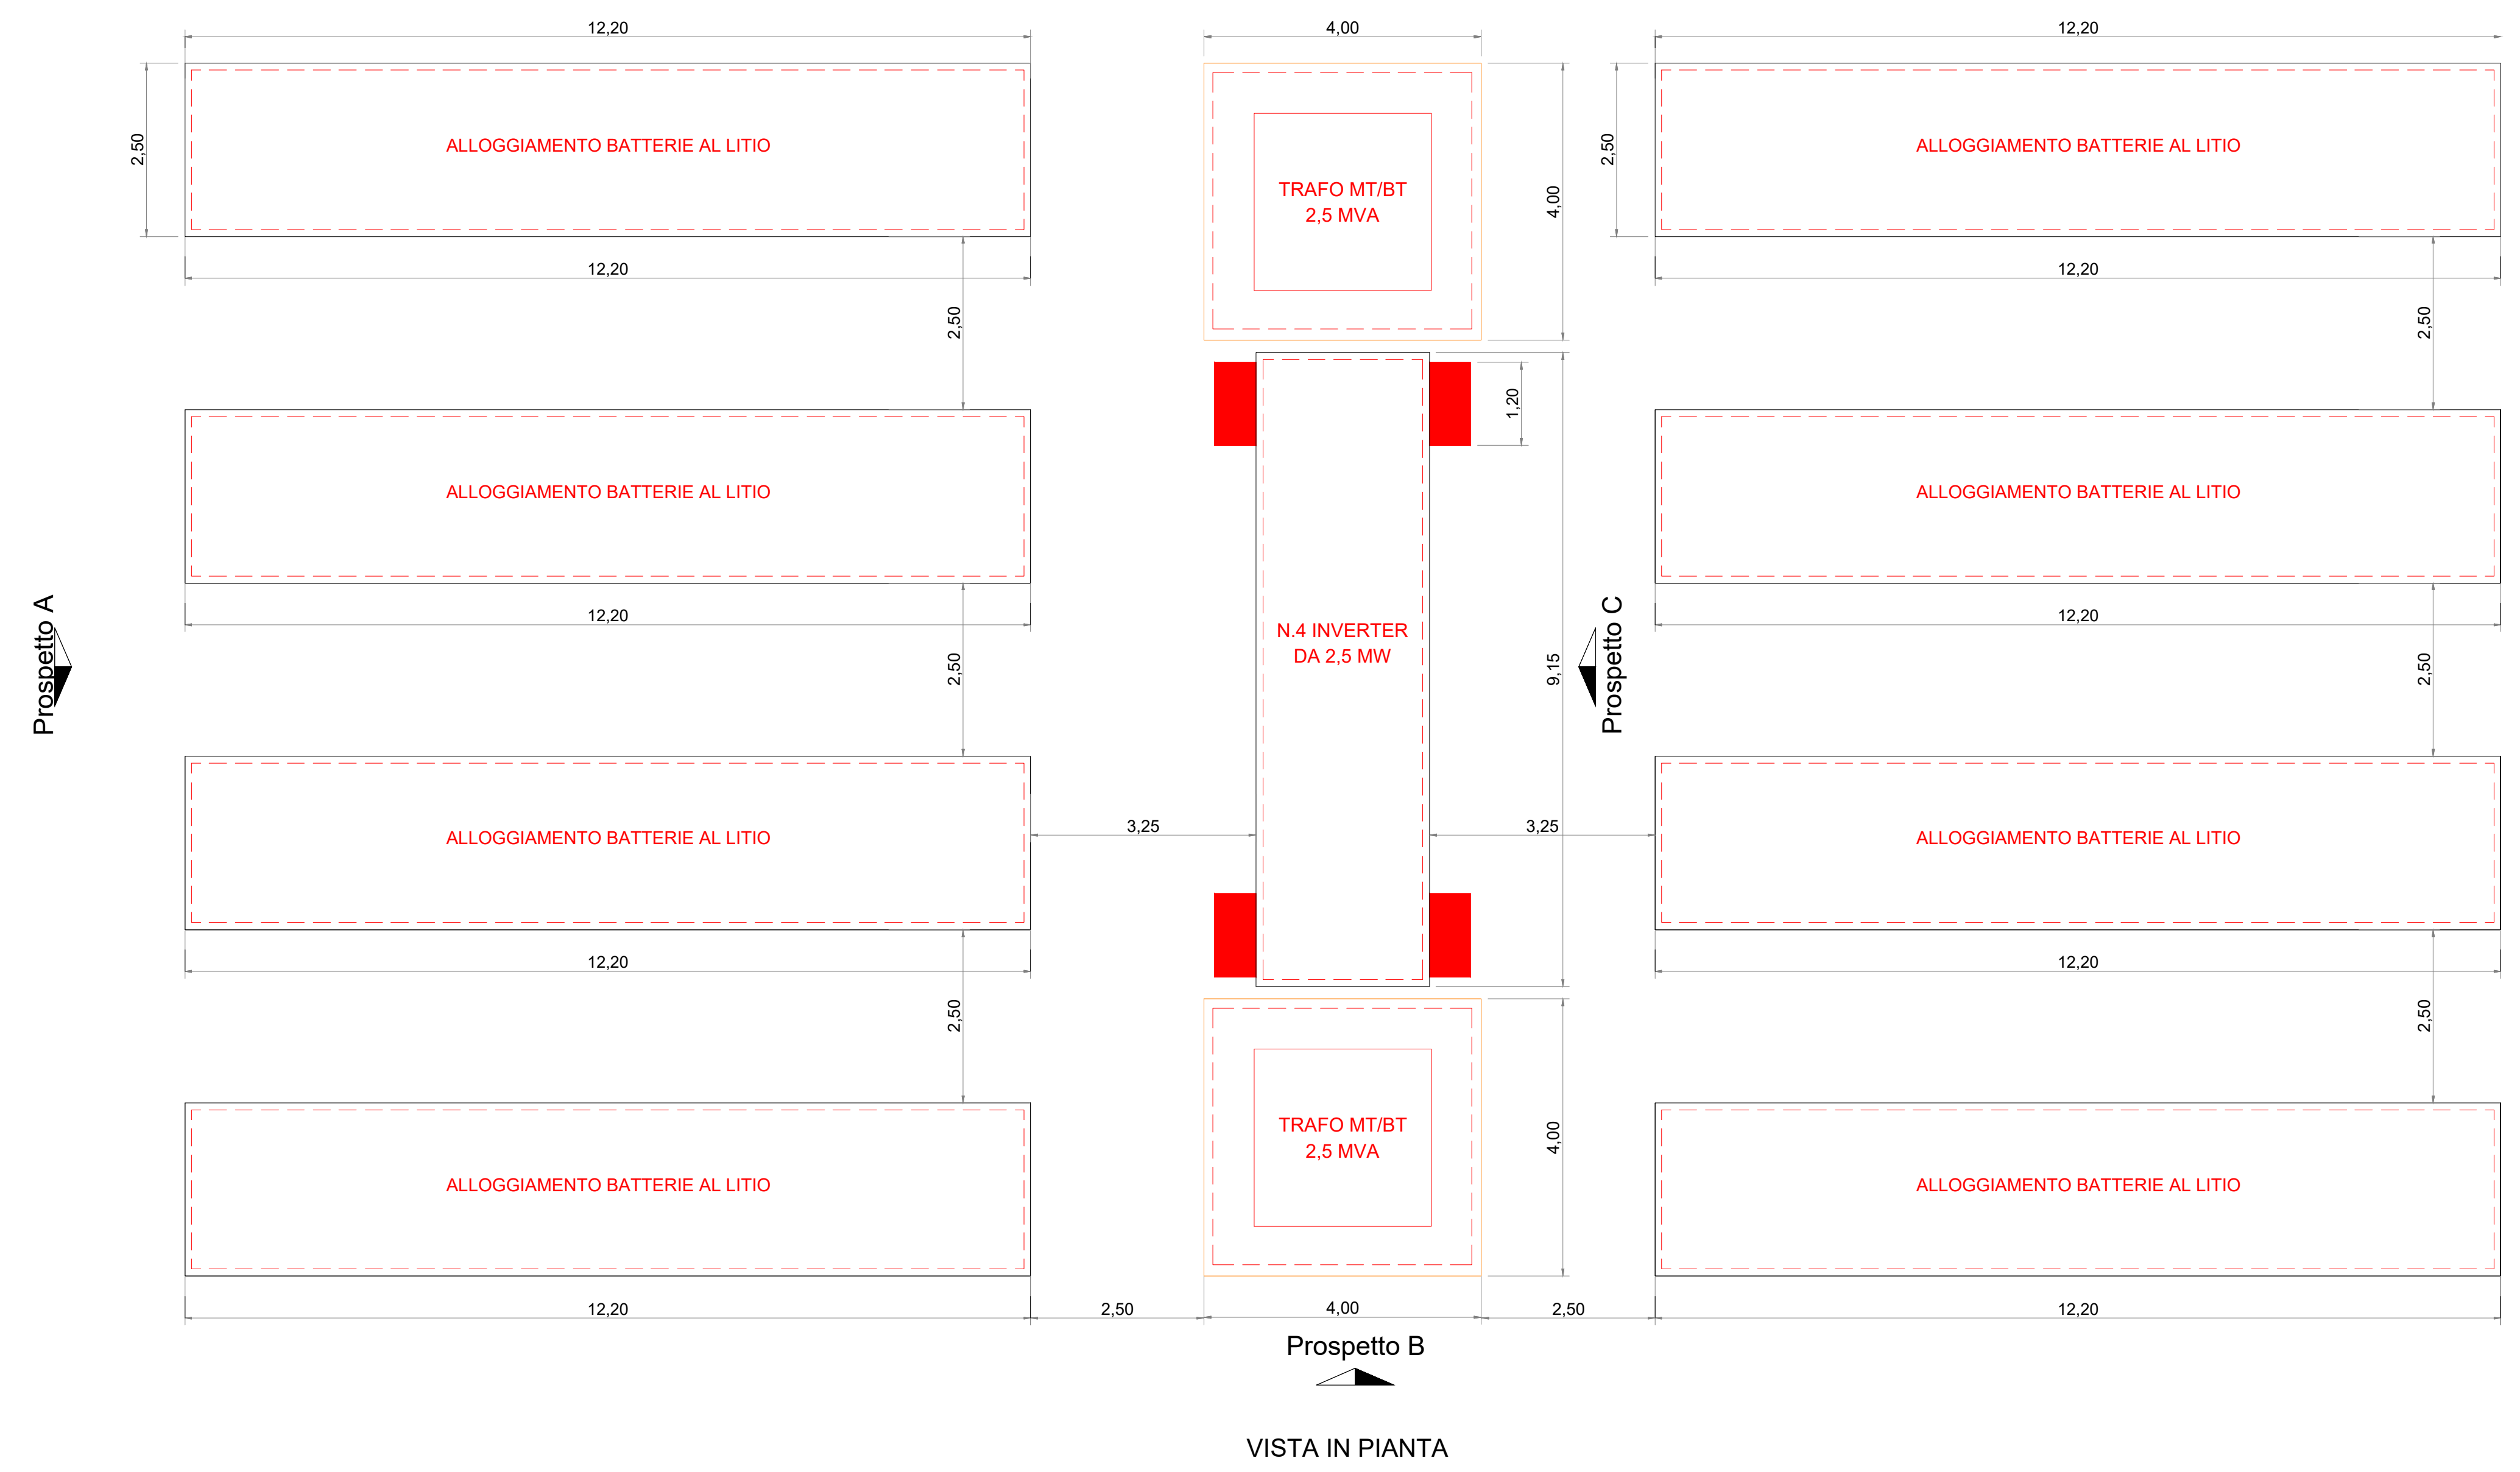

IMPIANTO FOTOVOLTAICO APRICENA 01

COMMITTENTE **Whysol - E Sviluppo S.r.l.**
Via Meravigli n. 3
20123 Milano

<p>ORDINE INGEGNERI PROVINCIA TARANTO Sezione A Dott. Ing. CERINO Fabio n° 2048</p>	<p>PROGETTISTI Dott. Ing. Fabio Cerino Dott. Ing. Angelo Destratis Dott. Ing. Giuseppe Pecorella</p>	<p>Minerva s.r.l. VALE VIRGILIO, 113 74121 TARANTO</p>
---	--	---

Oggetto: **STORAGE PIANTE E PROSPETTI**

Realizzato	Verificato	Approvato	Recupero	Revisione	
GP	GP	FC	FC	OK	Q.14a
rev.	Disegnato	Oggetto	Data	Nome	Classe
01	GP	PRIMA EMISSIONE	21/12/19	Fabio Cerino	APRES-Q-14
02	ADG	rev. W	08/11/21	Angelo Destratis	1:2000
				Fabio Cerino	1:2000
				Angelo Destratis	1:2000
				Giuseppe Pecorella	1:2000

Data: **08/11/21** | Foglio: **1** di **1** | Data: **08/11/21**