




Sezione A-A' - Scala 1:100

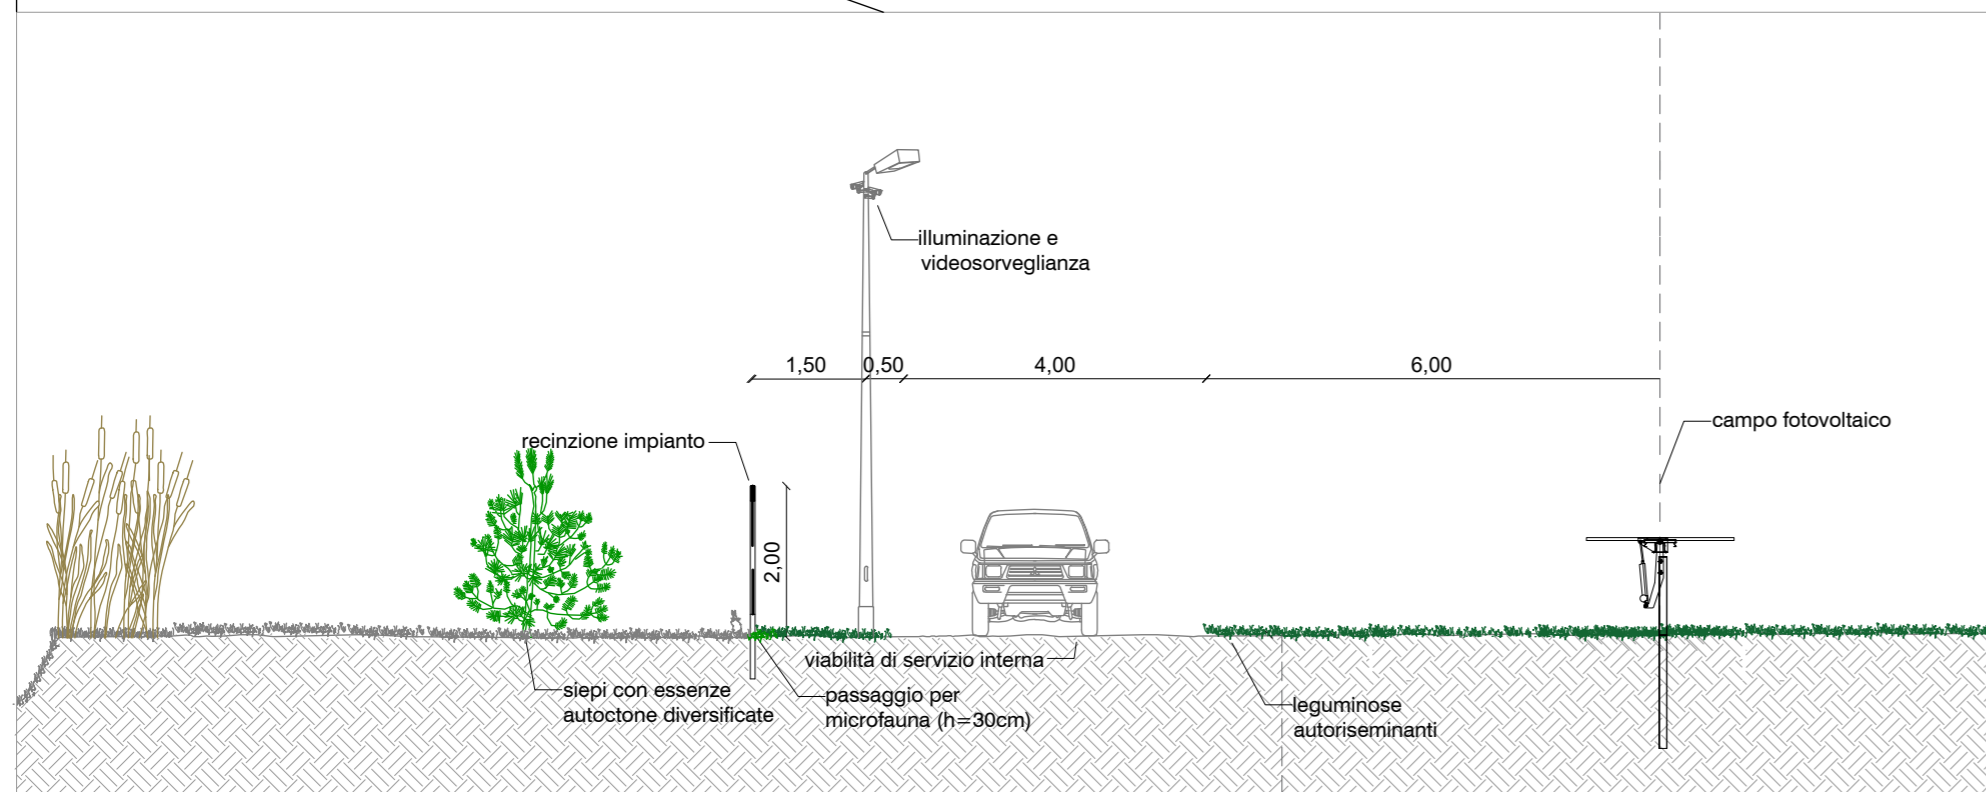


Sezione B-B' - Scala 1:100

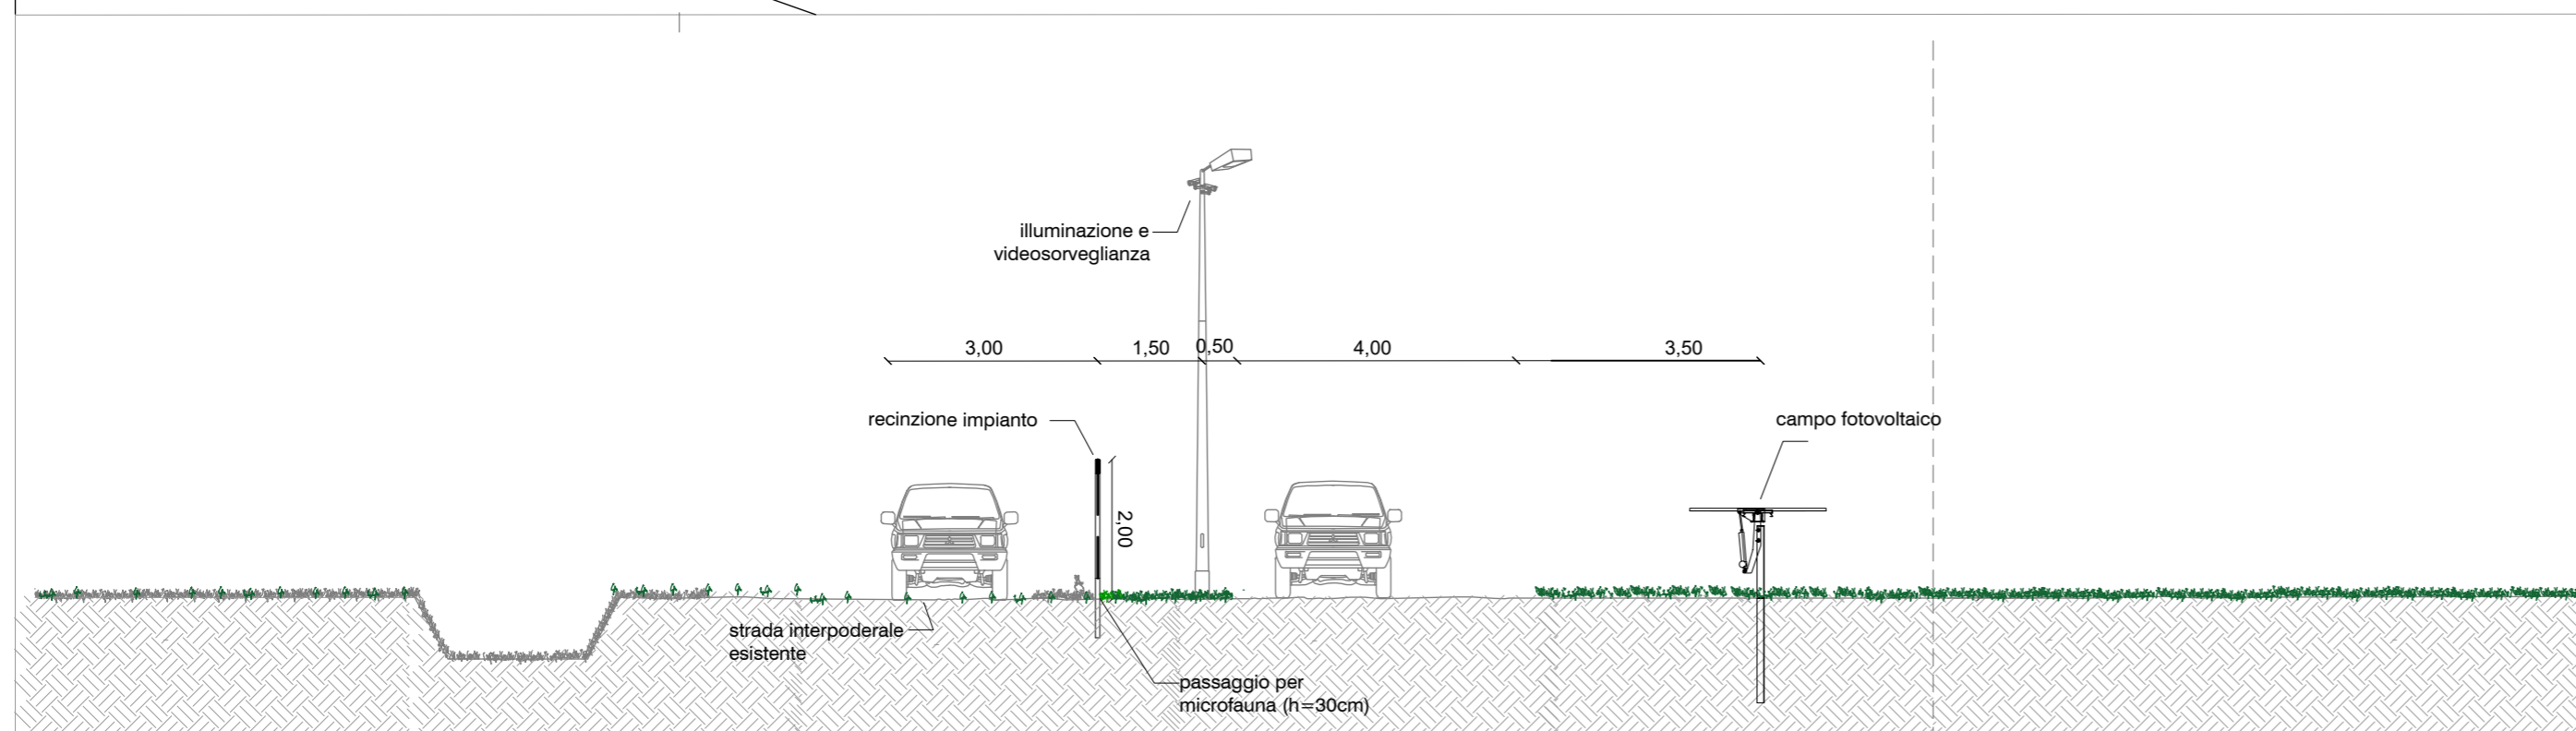

Sezione C-C' - Scala 1:100

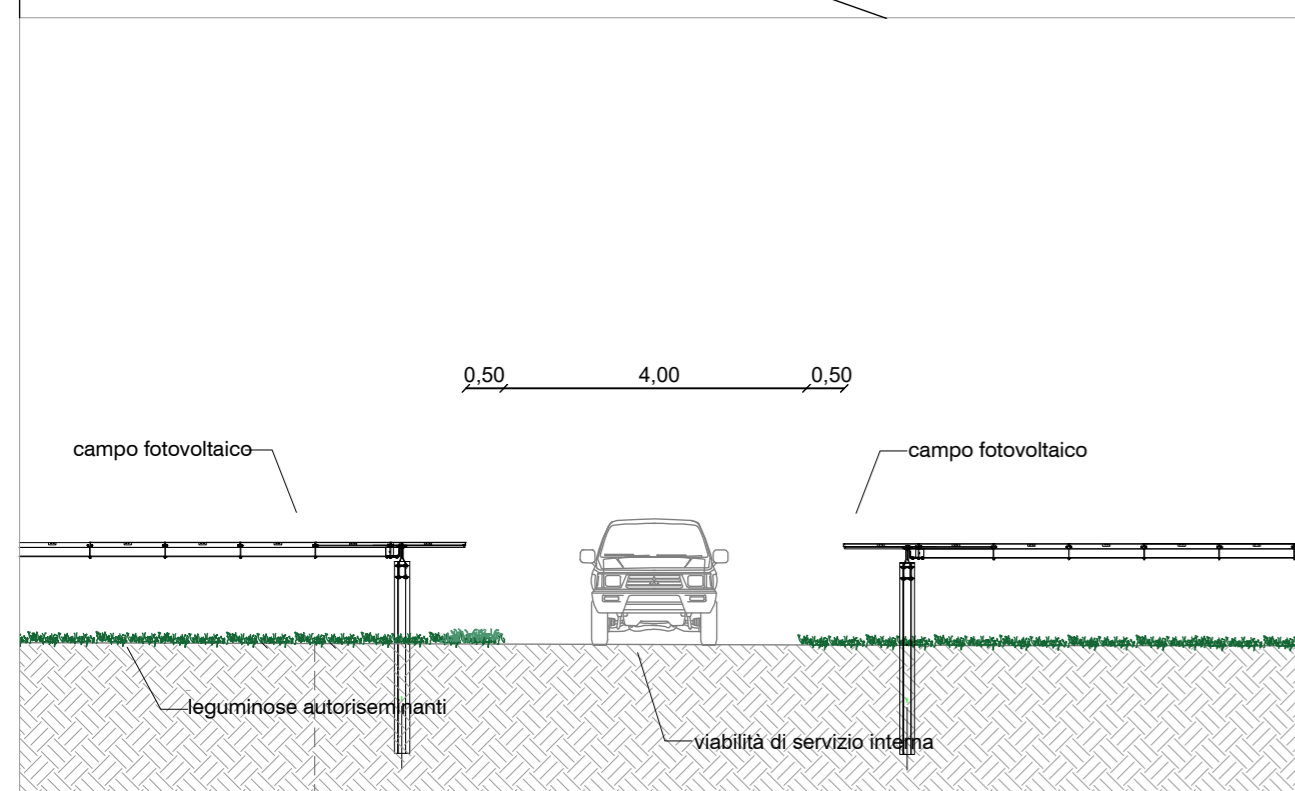

Pianta chiave

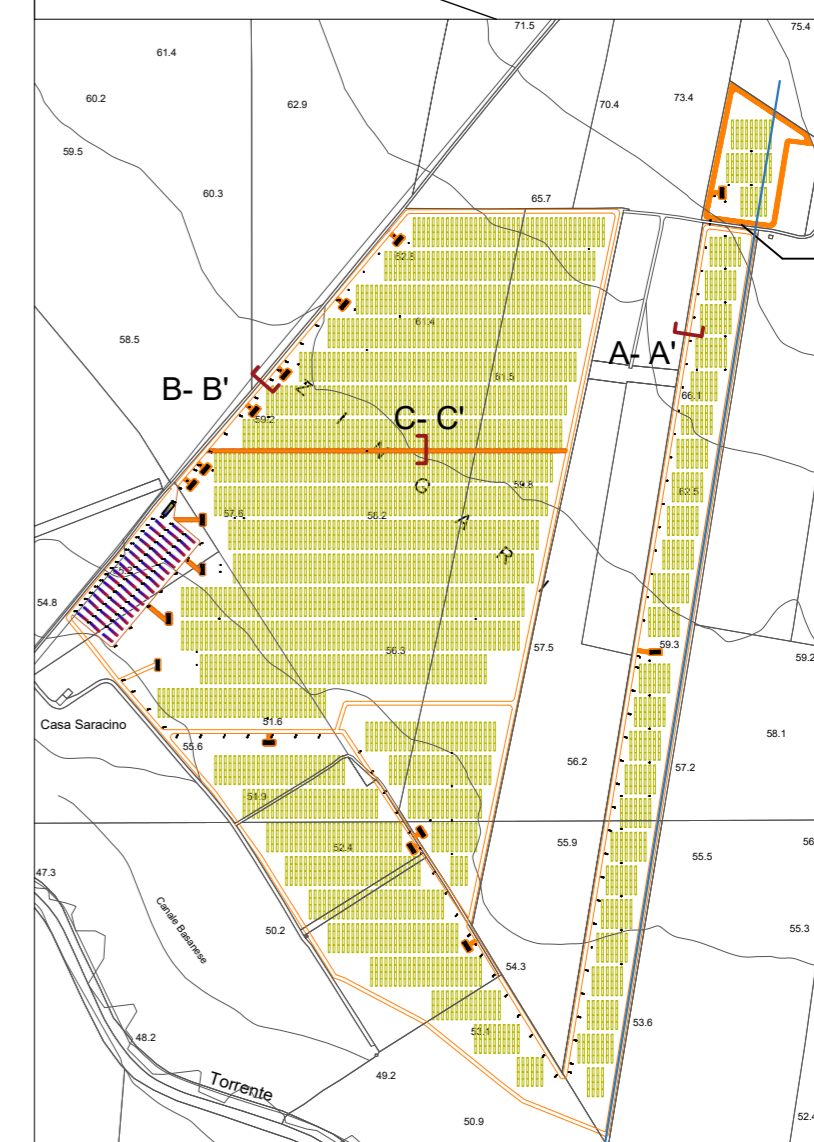

## IMPIANTO FOTOVOLTAICO APRICENA 01

COMMITTENTE **Whysol E - Sviluppo S.r.l.**  
Via Meravigli n. 3  
20123 Milano



I PROGETTISTI  
**Dott. Ing. Fabio Cerino**  
**Dott. Ing. Angelo Destratis**  
**Dott. Ing. Giuseppe Pecorella**

**Minerva s.r.l.**  
VIALE VIRGILIO, 113  
74121 TARANTO



Oggetto:

### SEZIONI TRASVERSALI STRADALI

Redatto	Verificato	Approvato	Bozza	Tavola:
GP	GP	FC	Definitiva <input checked="" type="checkbox"/>	<b>R.13.a</b>
Rev.	Eseguito	Oggetto	Data	Fase:
01	GP	PRIMA EMISSIONE	21/12/19	Esecutivo <input type="checkbox"/>
				Costruttivo <input type="checkbox"/>
				As-Built <input type="checkbox"/>
				Codice: APR01_R.13.a
				Scala: 1:100 Data: dicembre 2019
				Nome file: APR01_R.13.a.dwg