



VISTA FRONTALE SISTEMA ILLUMINAZIONE E VIDEOSORVEGLIANZA (1:50)

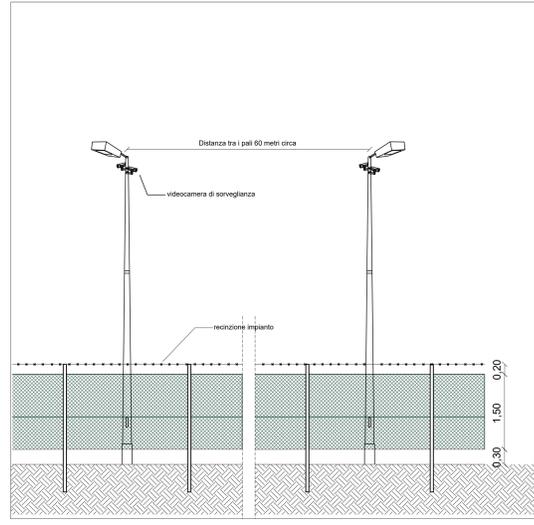


VISTA IN SEZIONE SISTEMAZIONE VERDE ILLUMINAZIONE E VIDEOSORVEGLIANZA (1:50)




RECINZIONE PROSPETTO TIPO (1:50)

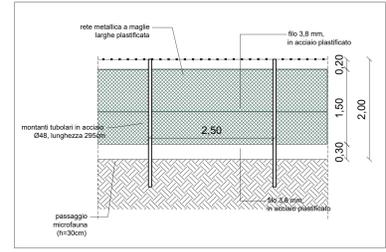


CANCELLO VISTA FRONTALE

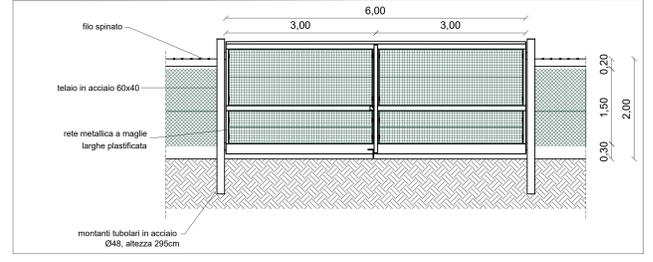

TRACKER VISTA FRONTALE E LATERALE (1:50)

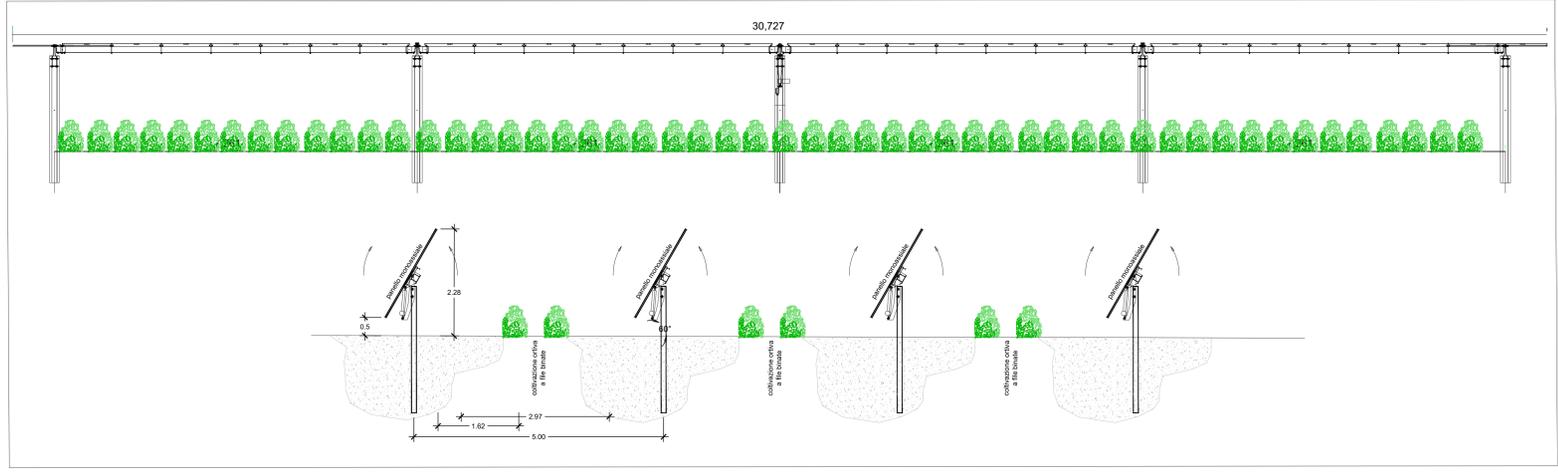

SEZIONE TIPO CANALE ALLONTANAMENTO ACQUE DELLE AREE INONDABILI (SCALA 1:50)

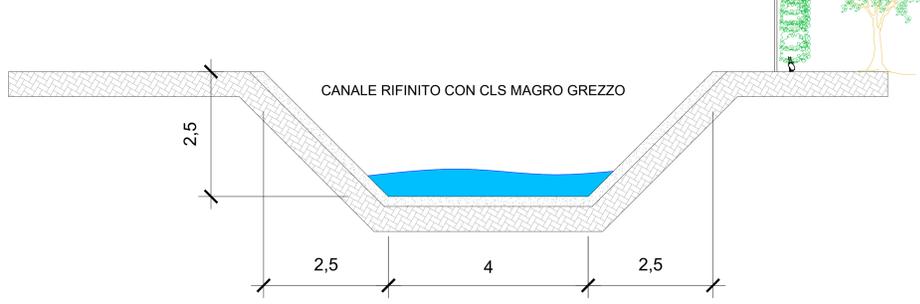

- Acquedotto sopraelevato
- Aree seminativo
- Aree uliveti
- Edificio civile
- Edificio diroccato
- Linea elettrica nuda
- Scolina
- Serre
- Strada non asfaltata



IMPIANTO FOTOVOLTAICO APRICENA 01

COMMITTENTE **Whysol - E Sviluppo S.r.l.**
Via Meravigli n. 3
20123 Milano

ORDINE INGEGNERI PROVINCIA TARANTO
Dott. Ing. **CERINO Fabio**
n° 2048

PROGETTISTI
Dott. Ing. **Fabio Cerino**
Dott. Ing. **Angelo Destratis**
Dott. Ing. **Giuseppe Pecorella**

Minerva s.r.l.
VIALE VIRGILIO, 113
74121 TARANTO

SISTEMAZIONE AGRIVOLTAICA E IDRAULICA SU RILIEVO

Redatto	Verificato	Approvato	Recupero	Revisione	Stampa
GP	GP	FC	FC	FC	FC
Rev.	Integrato	Oggetto	Data	Firmato	Codice
01	GP	PRIMA EMISSIONE	21/12/19	Fabio Cerino	APR01_01_14
02	ADS	rev. W	27/08/21	Angelo Destratis	1:2000
				Aut. Bull.	0000
					Nome file: 20210827_0001_1_1_1_1_1_1_1

R.14

Agosto 2021