


Scala X 1: 2.000 - Y 1: 200

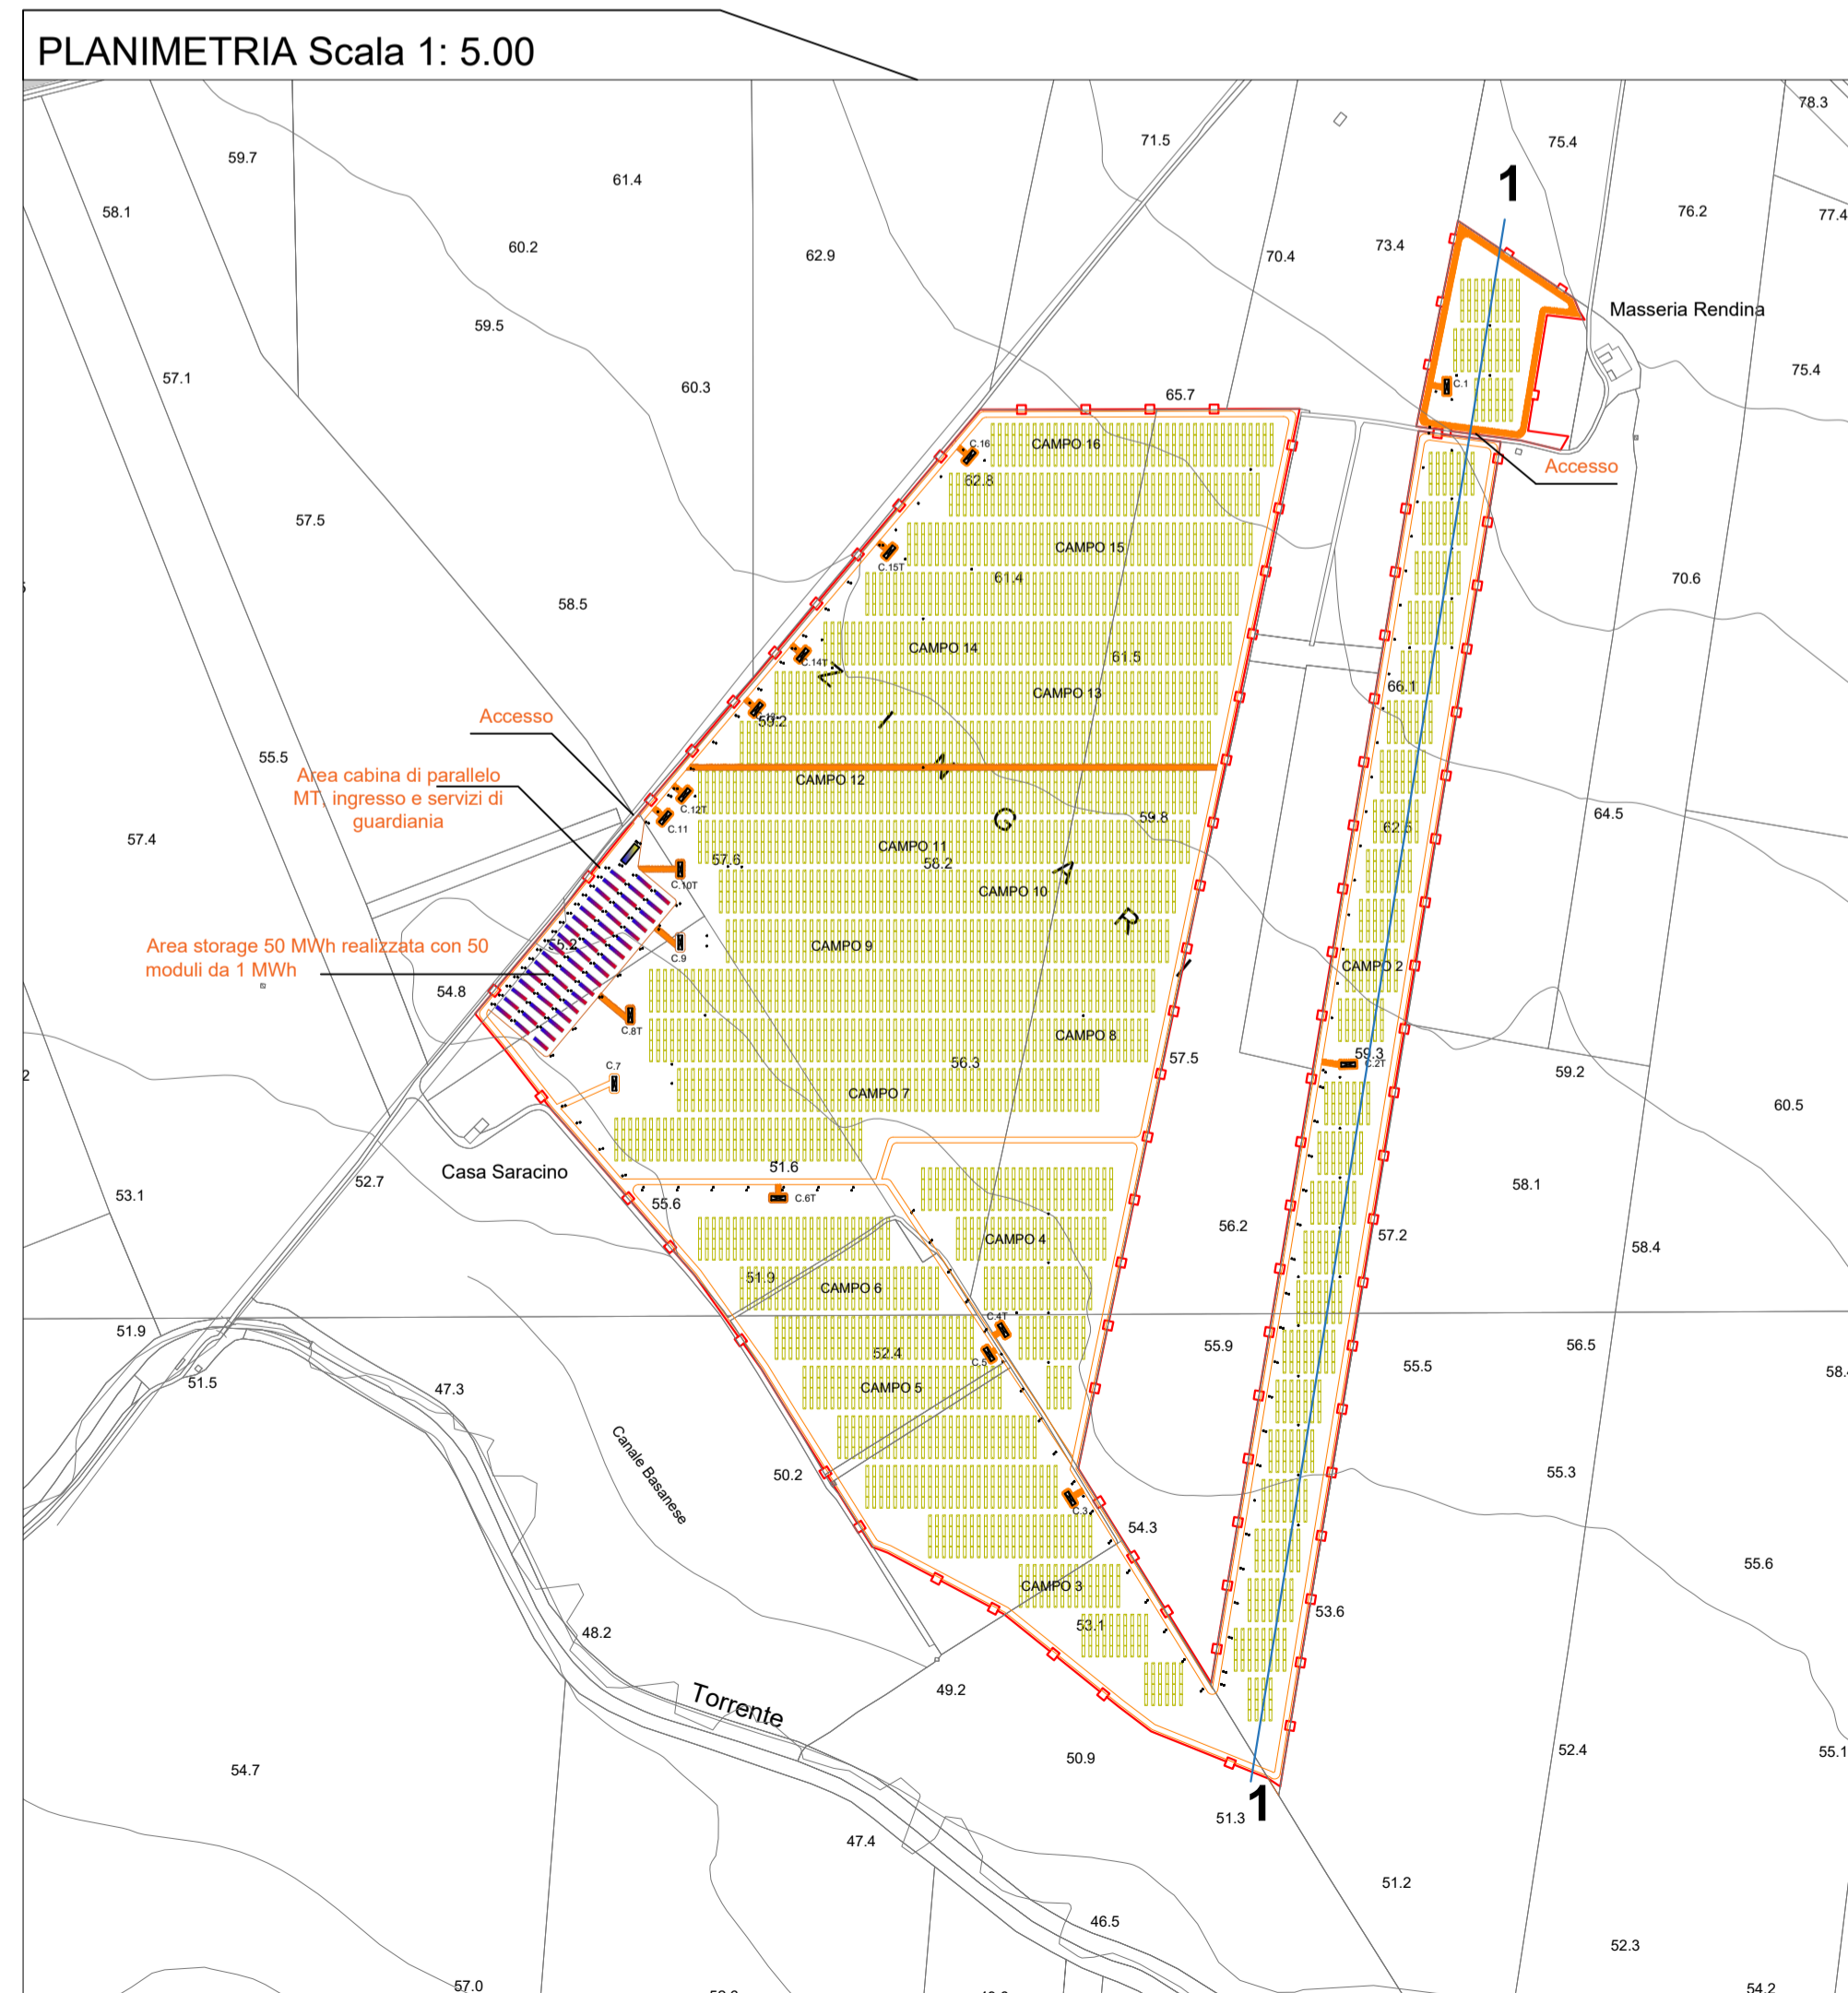

IMPIANTO FOTOVOLTAICO APRICENA 01

COMMITTENTE **Whysol - E Sviluppo S.r.l.**
Via Meravigli n. 3
20123 Milano

ORDINE INGEGNERI PROVINCIA TARANTO
Dott. Ing. **CERINO Fabio**
n° 2048

I PROGETTISTI
Dott. Ing. Fabio Cerino
Dott. Ing. Angelo Destratis
Dott. Ing. Giuseppe Pecorella

Minerva s.r.l.
VIALE VIRGILIO, 113
74121 TARANTO



SEZIONI TIPO IMPIANTO											
Redatto	Verificato	Approvato	Bozza	Tavola:							
GP	GP	FC	Definitiva	<input checked="" type="checkbox"/>	R.5.A						
Rev.	Eseguito	Objetto	Data	Fase:							
01	GP	PRIMA EMISSIONE	21/12/19	Esecutivo	<input type="checkbox"/>	Codice:	APR01_R.5.b	Scala:	varie	Data:	dicembre 2019
				Costruttivo	<input type="checkbox"/>	Nome file:	APR01_R.5.b.dwg				
				As-Built	<input type="checkbox"/>						

