


Scala X 1: 2.000 - Y 1: 200

PLANIMETRIA Scala 1: 5.00

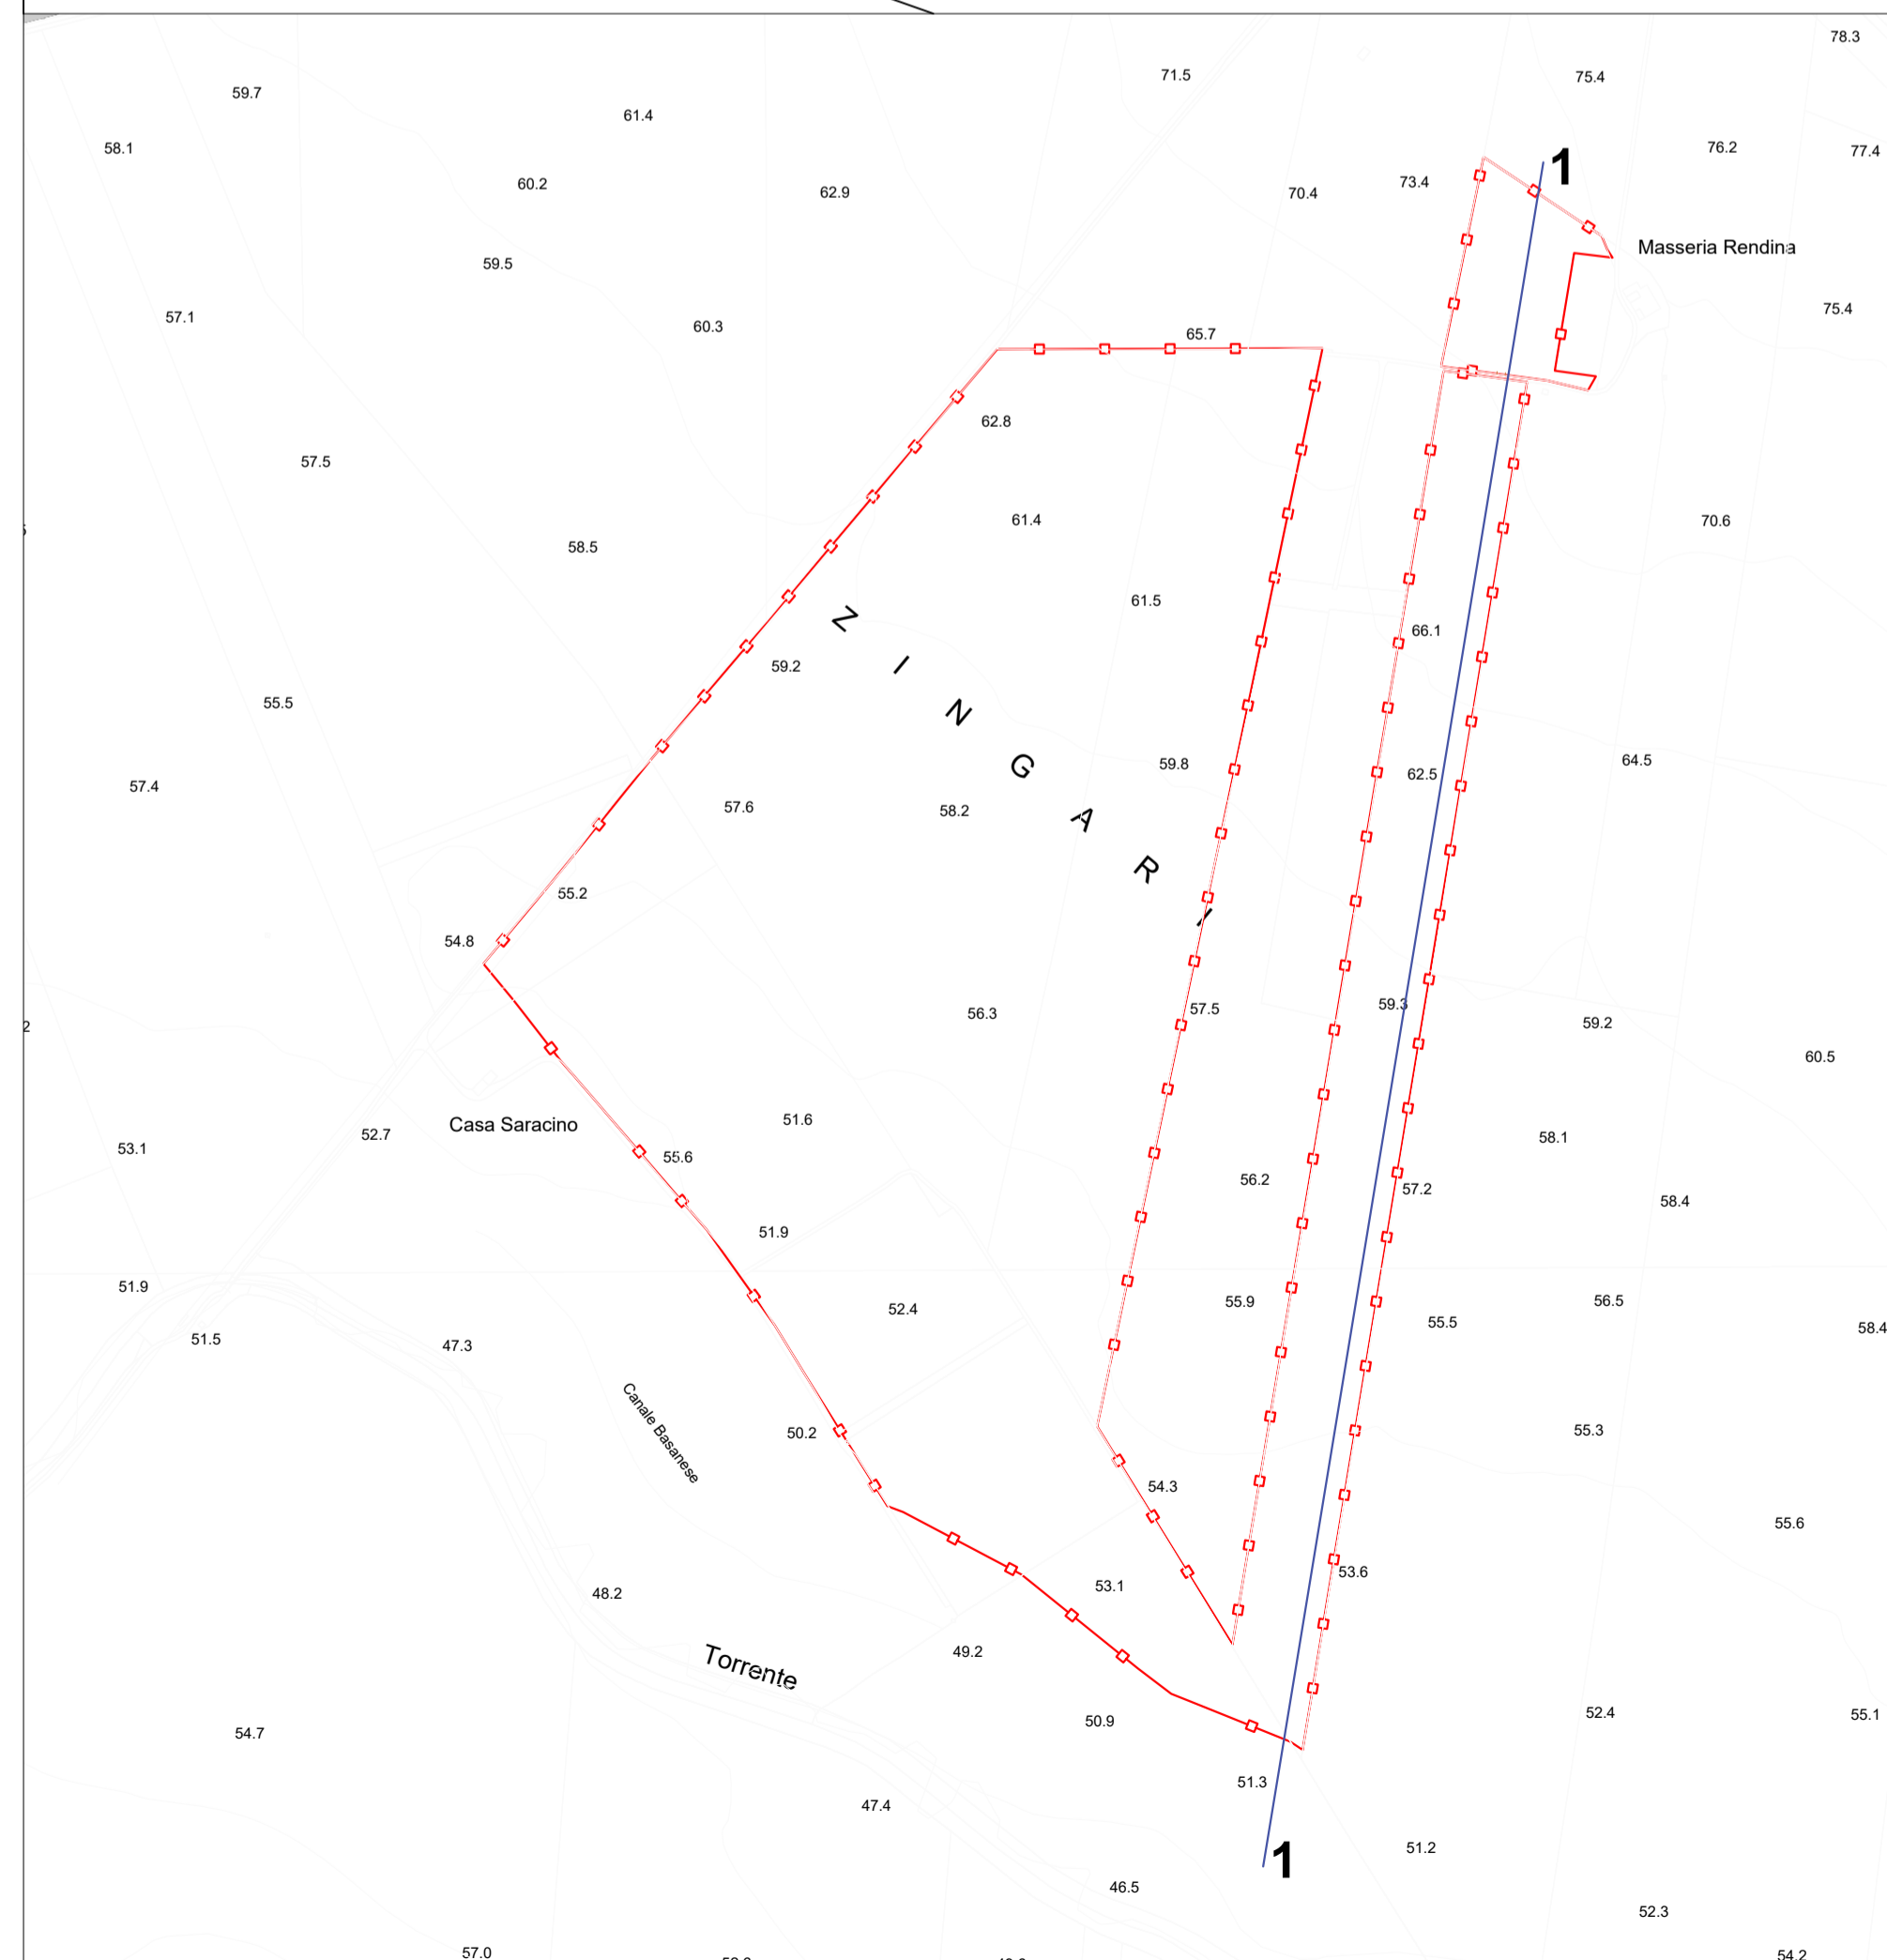

### IMPIANTO FOTOVOLTAICO APRICENA 01

COMMITTENTE **Whysol E - Sviluppo S.r.l.**  
Via Meravigli n. 3  
20123 Milano

ORDINE INGEGNERI PROVINCIA TARANTO  
Dott. Ing. **CERINO Fabio**  
n° 2048

I PROGETTISTI  
Dott. Ing. **Fabio Cerino**  
Dott. Ing. **Angelo Destratis**  
Dott. Ing. **Giuseppe Pecorella**

**Minerva s.r.l.**  
VIALE VIRGLIO, 113  
74121 TARANTO



#### Oggetto: PROFILI LONGITUDINALI DEL TERRENO STATO ATTUALE

Redatto	Verificato	Approvato	Borsa	Tavola:
GP	GP	FC	Definitiva <input checked="" type="checkbox"/>	<b>R.8</b>
Rev.	Eseguito	Oggetto	Data	Fase:
01	GP	PRIMA EMISSIONE	21/12/19	Esecutivo <input type="checkbox"/>
				Costruttivo <input type="checkbox"/>
				As-Built <input type="checkbox"/>
Nome file: APR01_R.8.dwg				Codice: APR01_R.8
				Scala: <b>varie</b>
				Data: <b>dicembre 2019</b>

