SEZIONE N. 162
PROG. 2+400.00
QP = 311.20

R1 =mq	0.01
R2=mq	0.02
R =mq	0.03
S1 =mq	1.13
S =mq	1.13

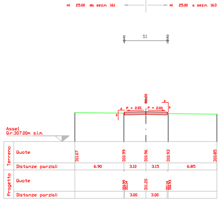
ml 25.00 da sez.n. 161
ml 25.00 a sez.n. 163
S1
P = 2.0%
Asse1 Q.r.307.00m
Terreno
Quote
Distanze parziali
Progetto
Quote
Distanze parziali

SEZIONE N. 163
PROG. 2+425.00
QP = 310.28

R1 =mq	0.00
R2=mq	0.00
R =mq	0.00
S1 =mq	1.66
S =mq	1.66

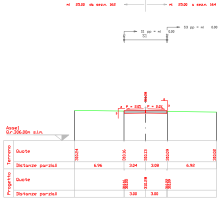
ml 25.00 da sez.n. 162
ml 25.00 a sez.n. 164
S1 pp = ml 0.00
S3 pp = ml 0.00
S1
Asse1 Q.r.306.00m

SEZIONE N. 164
PROG. 2+450.00
QP = 309.74

R =mq	0.00
S1=mq	0.03
S2=mq	4.14
S3=mq	0.03
S =mq	4.20

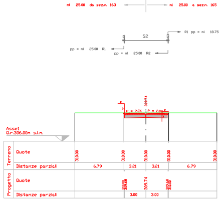
ml 25.00 da sez.n. 163
ml 25.00 a sez.n. 165
S2
R1 pp = ml 18.75
pp = ml 25.00 R1
pp = ml 25.00 R2
Asse1 Q.r.306.00m

SEZIONE N. 165
PROG. 2+475.00
QP = 309.39

R1 =mq	0.01
R =mq	0.01
S1 =mq	2.72
S =mq	2.72

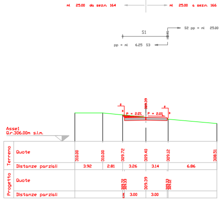
ml 25.00 da sez.n. 164
ml 25.00 a sez.n. 166
S1
S2 pp = ml 25.00
pp = ml 6.25 S3
Asse1 Q.r.306.00m

SEZIONE N. 166
PROG. 2+500.00
QP = 309.03

R =mq	0.00
S1=mq	5.00
S2=mq	0.00
S =mq	5.00

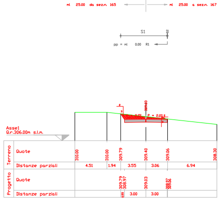
ml 25.00 da sez.n. 165
ml 25.00 a sez.n. 167
S1
pp = ml 0.00 R1
Asse1 Q.r.306.00m

SEZIONE N. 167
PROG. 2+525.00
QP = 308.67

R =mq	0.00
S1 =mq	5.98
S =mq	5.98

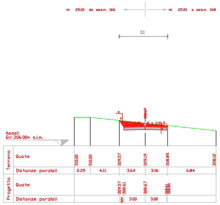
ml 25.00 da sez.n. 166
ml 25.00 a sez.n. 168
S1
Asse1 Q.r.306.00m

SEZIONE N. 168
PROG. 2+550.00
QP = 308.31

R =mq	0.00
S1 =mq	6.24
S2=mq	1.08
S =mq	7.32

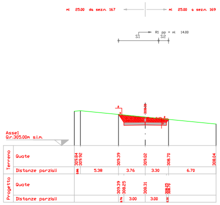
ml 25.00 da sez.n. 167
ml 25.00 a sez.n. 169
R1 pp = ml 14.00
S1
S2
Asse1 Q.r.305.00m

SEZIONE N. 169
PROG. 2+575.00
QP = 307.95

R1 =mq	4.90
R =mq	4.90
S1 =mq	0.56
S =mq	0.56

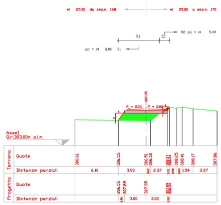
ml 25.00 da sez.n. 168
ml 25.00 a sez.n. 170
R1
S1
R2 pp = ml 5.49
pp = ml 11.00 S1
Asse1 Q.r.302.00m

SEZIONE N. 170
PROG. 2+600.00
QP = 307.59

R1 =mq	6.12
R2=mq	1.99
R =mq	8.11
S =mq	0.00

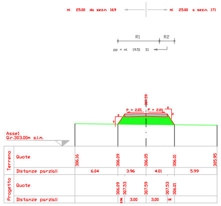
ml 25.00 da sez.n. 169
ml 25.00 a sez.n. 171
R1
R2
pp = ml 19.51 S1
Asse1 Q.r.303.00m

SEZIONE N. 171
PROG. 2+625.00
QP = 307.23

R1 =mq	8.84
R =mq	8.84
S =mq	0.00

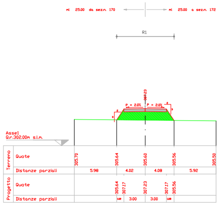
ml 25.00 da sez.n. 170
ml 25.00 a sez.n. 172
R1
Asse1 Q.r.302.00m

SEZIONE N. 172
PROG. 2+650.00
QP = 306.87

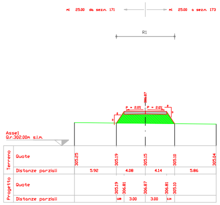
ml 25.00 da sez.n. 171
ml 25.00 a sez.n. 173
R1
Asse1 Q.r.302.00m

SEZIONE N. 173
PROG. 2+675.00
QP = 306.51

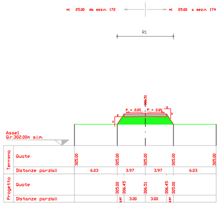
ml 25.00 da sez.n. 172
ml 25.00 a sez.n. 174
R1
Asse1 Q.r.302.00m

SEZIONE N. 174
PROG. 2+700.00
QP = 306.15

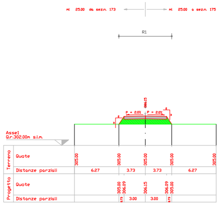
ml 25.00 da sez.n. 173
ml 25.00 a sez.n. 175
R1
Asse1 Q.r.302.00m

SEZIONE N. 175
PROG. 2+725.00
QP = 305.80

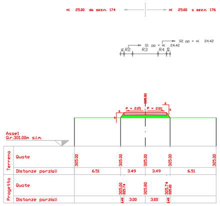
ml 25.00 da sez.n. 174
ml 25.00 a sez.n. 176
S1 pp = ml 24.42
S2 pp = ml 24.42
R2
R3
R4
Asse1 Q.r.303.00m

SEZIONE N. 176
PROG. 2+750.00
QP = 305.44

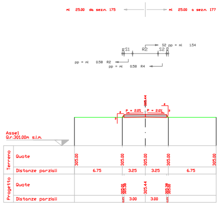
ml 25.00 da sez.n. 175
ml 25.00 a sez.n. 177
S1
R2
S2
S2 pp = ml 1.54
pp = ml 0.58 R2
pp = ml 0.58 R4
Asse1 Q.r.300.00m

R1 =mq 9.60
R =mq 9.60
S =mq 0.00

SEZIONE N. 177
PROG. 2+775.00
QP = 305.08

ml 25.00 da sez.n. 176 — ml 25.00 a sez.n. 178

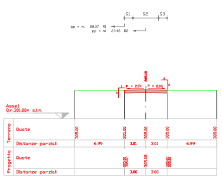
S1
S2
S3
pp = ml 20.37 R1
pp = ml 23.46 R2
Asse1
Q.r.301.00m s.l.m.
Terreno
Quote
Distanze parziali
Progetto
Quote
Distanze parziali

R =mq 0.00
S1 =mq 0.44
S2=mq 1.22
S3=mq 0.44
S =mq 2.10

SEZIONE N. 182
PROG. 2+853.16
QP = 303.95

ml 2.38 da sez.n. 181 — ml 2.38 a sez.n. 183

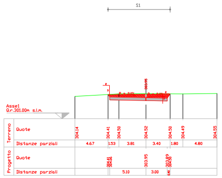
S1
Asse1
Q.r.301.00m s.l.m.
Terreno
Quote
Distanze parziali
Progetto
Quote
Distanze parziali

R =mq 0.00
S1 =mq 7.69
S =mq 7.69

SEZIONE N. 187
PROG. 2+925.00
QP = 302.92

ml 1.47 da sez.n. 186 — ml 1.90 a sez.n. 188

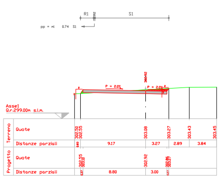
R1
R2
S1
pp = ml 0.74 S1
Asse1
Q.r.299.00m s.l.m.
Terreno
Quote
Distanze parziali
Progetto
Quote
Distanze parziali

R1 =mq 0.20
R2=mq 0.00
R =mq 0.20
S1 =mq 4.07
S =mq 4.07

SEZIONE N. 192
PROG. 2+970.08
QP = 303.13

ml 20.09 da sez.n. 191 — ml 3.91 a sez.n. 193

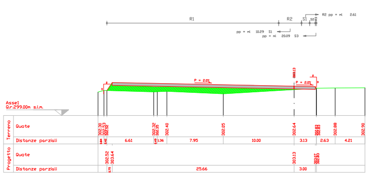
R1
R2
S1
S2
R2 pp = ml 2.61
pp = ml 10.29 S1
pp = ml 20.09 S3
Asse1
Q.r.299.00m s.l.m.
Terreno
Quote
Distanze parziali
Progetto
Quote
Distanze parziali

R1=mq 16.95
R2=mq 0.42
R3=mq 0.02
R =mq 17.39
S1=mq 0.06
S2=mq 0.10
S =mq 0.16

SEZIONE N. 197
PROG. 3+050.00
QP = 305.37

ml 25.00 da sez.n. 196 — ml 25.00 a sez.n. 198

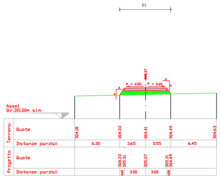
R1
Asse1
Q.r.301.00m s.l.m.
Terreno
Quote
Distanze parziali
Progetto
Quote
Distanze parziali

R1 =mq 3.71
R =mq 3.71
S =mq 0.00

R1 =mq 7.88
R =mq 7.88
S =mq 0.00

SEZIONE N. 178
PROG. 2+800.00
QP = 304.72

ml 25.00 da sez.n. 177 — ml 25.00 a sez.n. 179

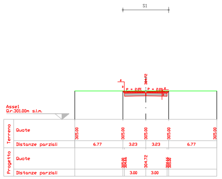
S1
Asse1
Q.r.301.00m s.l.m.
Terreno
Quote
Distanze parziali
Progetto
Quote
Distanze parziali

R =mq 0.00
S1 =mq 4.34
S =mq 4.34

SEZIONE N. 183
PROG. 2+855.54
QP = 303.92

ml 2.38 da sez.n. 182 — ml 19.46 a sez.n. 184

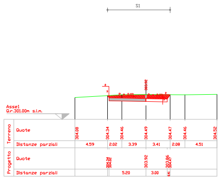
S1
Asse1
Q.r.301.00m s.l.m.
Terreno
Quote
Distanze parziali
Progetto
Quote
Distanze parziali

R =mq 0.00
S1 =mq 7.72
S =mq 7.72

SEZIONE N. 188
PROG. 2+926.90
QP = 302.90

ml 1.90 da sez.n. 187 — ml 4.45 a sez.n. 189

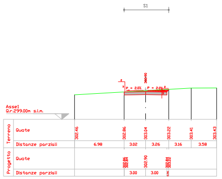
S1
Asse1
Q.r.299.00m s.l.m.
Terreno
Quote
Distanze parziali
Progetto
Quote
Distanze parziali

R =mq 0.00
S1 =mq 3.44
S =mq 3.44

SEZIONE N. 193
PROG. 2+973.99
QP = 303.24

ml 3.91 da sez.n. 192 — ml 26.00 a sez.n. 194

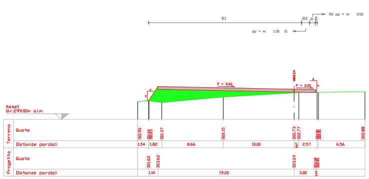
R1
R2
S1
R2 pp = ml 0.52
pp = ml 1.30 S1
Asse1
Q.r.299.00m s.l.m.
Terreno
Quote
Distanze parziali
Progetto
Quote
Distanze parziali

R1=mq 19.29
R2=mq 0.03
R3=mq 0.05
R =mq 19.37
S1 =mq 0.01
S =mq 0.01

SEZIONE N. 198
PROG. 3+075.00
QP = 306.07

ml 25.00 da sez.n. 197 — ml 25.00 a sez.n. 199

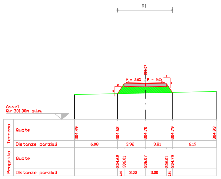
R1
Asse1
Q.r.301.00m s.l.m.
Terreno
Quote
Distanze parziali
Progetto
Quote
Distanze parziali

R1 =mq 6.75
R =mq 6.75
S =mq 0.00

R1 =mq 5.12
R =mq 5.12
S =mq 0.00

SEZIONE N. 179
PROG. 2+825.00
QP = 304.36

ml 25.00 da sez.n. 178 — ml 25.00 a sez.n. 180

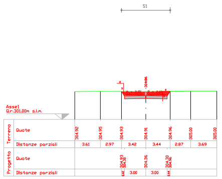
S1
Asse1
Q.r.301.00m s.l.m.
Terreno
Quote
Distanze parziali
Progetto
Quote
Distanze parziali

R =mq 0.00
S1 =mq 6.25
S =mq 6.25

SEZIONE N. 184
PROG. 2+875.00
QP = 303.64

ml 19.46 da sez.n. 183 — ml 25.00 a sez.n. 185

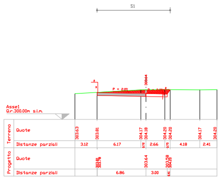
S1
Asse1
Q.r.300.00m s.l.m.
Terreno
Quote
Distanze parziali
Progetto
Quote
Distanze parziali

R =mq 0.00
S1 =mq 7.88
S =mq 7.88

SEZIONE N. 189
PROG. 2+931.35
QP = 302.83

ml 4.45 da sez.n. 188 — ml 9.83 a sez.n. 190

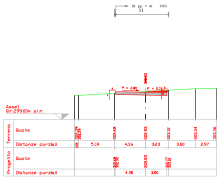
S1 pp = ml 9.83
S1
Asse1
Q.r.299.00m s.l.m.
Terreno
Quote
Distanze parziali
Progetto
Quote
Distanze parziali

R1 =mq 0.02
R =mq 0.02
S1 =mq 3.30
S =mq 3.30

SEZIONE N. 194
PROG. 3+000.00
QP = 303.96

ml 26.00 da sez.n. 193 — ml 6.81 a sez.n. 195

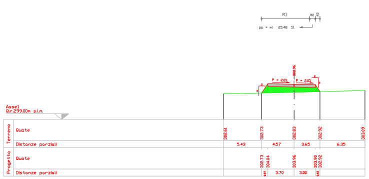
R1
R2
R3
pp = ml 25.48 S1
Asse1
Q.r.299.00m s.l.m.
Terreno
Quote
Distanze parziali
Progetto
Quote
Distanze parziali

R1=mq 5.09
R2=mq 0.49
R3=mq 0.33
R =mq 5.91
S =mq 0.00

SEZIONE N. 199
PROG. 3+100.00
QP = 306.77

ml 25.00 da sez.n. 198 — ml 25.00 a sez.n. 200

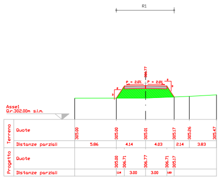
R1
Asse1
Q.r.302.00m s.l.m.
Terreno
Quote
Distanze parziali
Progetto
Quote
Distanze parziali

R1 =mq 9.60
R =mq 9.60
S =mq 0.00

R1=mq 0.18
R2=mq 0.42
R3=mq 1.36
R4=mq 0.42
R5=mq 0.18
R =mq 2.56
S =mq 0.00

SEZIONE N. 180
PROG. 2+850.00
QP = 304.00

ml 25.00 da sez.n. 179 — ml 0.78 a sez.n. 181

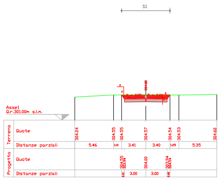
S1
Asse1
Q.r.301.00m s.l.m.
Terreno
Quote
Distanze parziali
Progetto
Quote
Distanze parziali

R =mq 0.00
S1 =mq 6.18
S =mq 6.18

SEZIONE N. 185
PROG. 2+900.00
QP = 303.28

ml 25.00 da sez.n. 184 — ml 23.53 a sez.n. 186

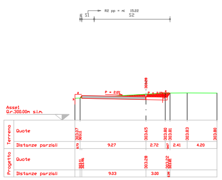
R1
S1
S2
R2 pp = ml 15.22
Asse1
Q.r.300.00m s.l.m.
Terreno
Quote
Distanze parziali
Progetto
Quote
Distanze parziali

R1 =mq 0.04
R =mq 0.04
S1=mq 0.22
S2=mq 6.26
S =mq 6.48

SEZIONE N. 190
PROG. 2+941.18
QP = 302.77

ml 9.83 da sez.n. 189 — ml 8.82 a sez.n. 191

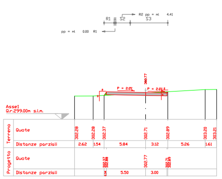
R1
S1
S2
S3
R2 pp = ml 4.41
pp = ml 0.00 R1
Asse1
Q.r.299.00m s.l.m.
Terreno
Quote
Distanze parziali
Progetto
Quote
Distanze parziali

R1 =mq 0.13
R =mq 0.13
S1=mq 0.00
S2=mq 0.21
S3=mq 1.94
S =mq 2.15

SEZIONE N. 195
PROG. 3+006.81
QP = 304.16

ml 6.81 da sez.n. 194 — ml 18.19 a sez.n. 196

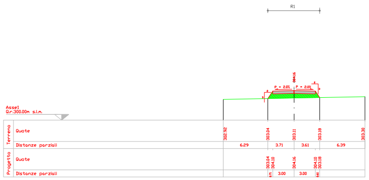
R1
Asse1
Q.r.300.00m s.l.m.
Terreno
Quote
Distanze parziali
Progetto
Quote
Distanze parziali

R1 =mq 4.37
R =mq 4.37
S =mq 0.00

SEZIONE N. 200
PROG. 3+125.00
QP = 307.47

ml 25.00 da sez.n. 199 — ml 25.00 a sez.n. 201

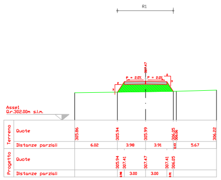
R1
Asse1
Q.r.302.00m s.l.m.
Terreno
Quote
Distanze parziali
Progetto
Quote
Distanze parziali

R1 =mq 7.62
R =mq 7.62
S =mq 0.00

R1=mq 0.05
R2=mq 0.08
R3=mq 0.05
R =mq 0.18
S1=mq 0.01
S2=mq 0.01
S =mq 0.02

SEZIONE N. 181
PROG. 2+850.77
QP = 303.99

ml 0.78 da sez.n. 180 — ml 2.38 a sez.n. 182

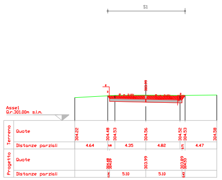
S1
Asse1
Q.r.301.00m s.l.m.
Terreno
Quote
Distanze parziali
Progetto
Quote
Distanze parziali

R =mq 0.00
S1 =mq 9.88
S =mq 9.88

SEZIONE N. 186
PROG. 2+923.52
QP = 302.94

ml 23.53 da sez.n. 185 — ml 1.47 a sez.n. 187

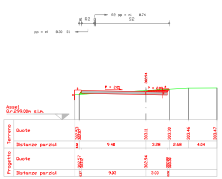
R1
R2
S1
S2
R2 pp = ml 0.74
pp = ml 8.30 S1
Asse1
Q.r.299.00m s.l.m.
Terreno
Quote
Distanze parziali
Progetto
Quote
Distanze parziali

R1=mq 0.10
R2=mq 0.12
R =mq 0.22
S1=mq 0.00
S2=mq 4.17
S =mq 4.17

SEZIONE N. 191
PROG. 2+950.00
QP = 302.79

ml 8.82 da sez.n. 190 — ml 20.09 a sez.n. 192

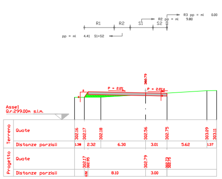
R1
R2
S1
S2
R3 pp = ml 0.00
R2 pp = ml 9.80
pp = ml 4.41 S1+S2
Asse1
Q.r.299.00m s.l.m.
Terreno
Quote
Distanze parziali
Progetto
Quote
Distanze parziali

R1=mq 1.34
R2=mq 0.21
R =mq 1.55
S1=mq 0.40
S2=mq 0.67
S3=mq 0.00
S =mq 1.07

SEZIONE N. 196
PROG. 3+025.00
QP = 304.67

ml 18.19 da sez.n. 195 — ml 25.00 a sez.n. 197

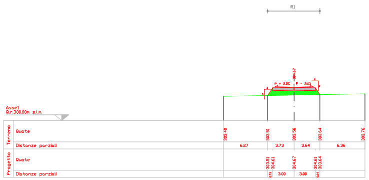
R1
Asse1
Q.r.300.00m s.l.m.
Terreno
Quote
Distanze parziali
Progetto
Quote
Distanze parziali

R1 =mq 4.68
R =mq 4.68
S =mq 0.00

SEZIONE N. 201
PROG. 3+150.00
QP = 308.17

ml 25.00 da sez.n. 200 — ml 25.00 a sez.n. 202

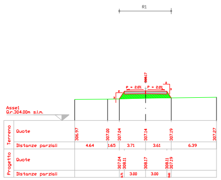
R1
Asse1
Q.r.304.00m s.l.m.
Terreno
Quote
Distanze parziali
Progetto
Quote
Distanze parziali

R1 =mq 4.32
R =mq 4.32
S =mq 0.00

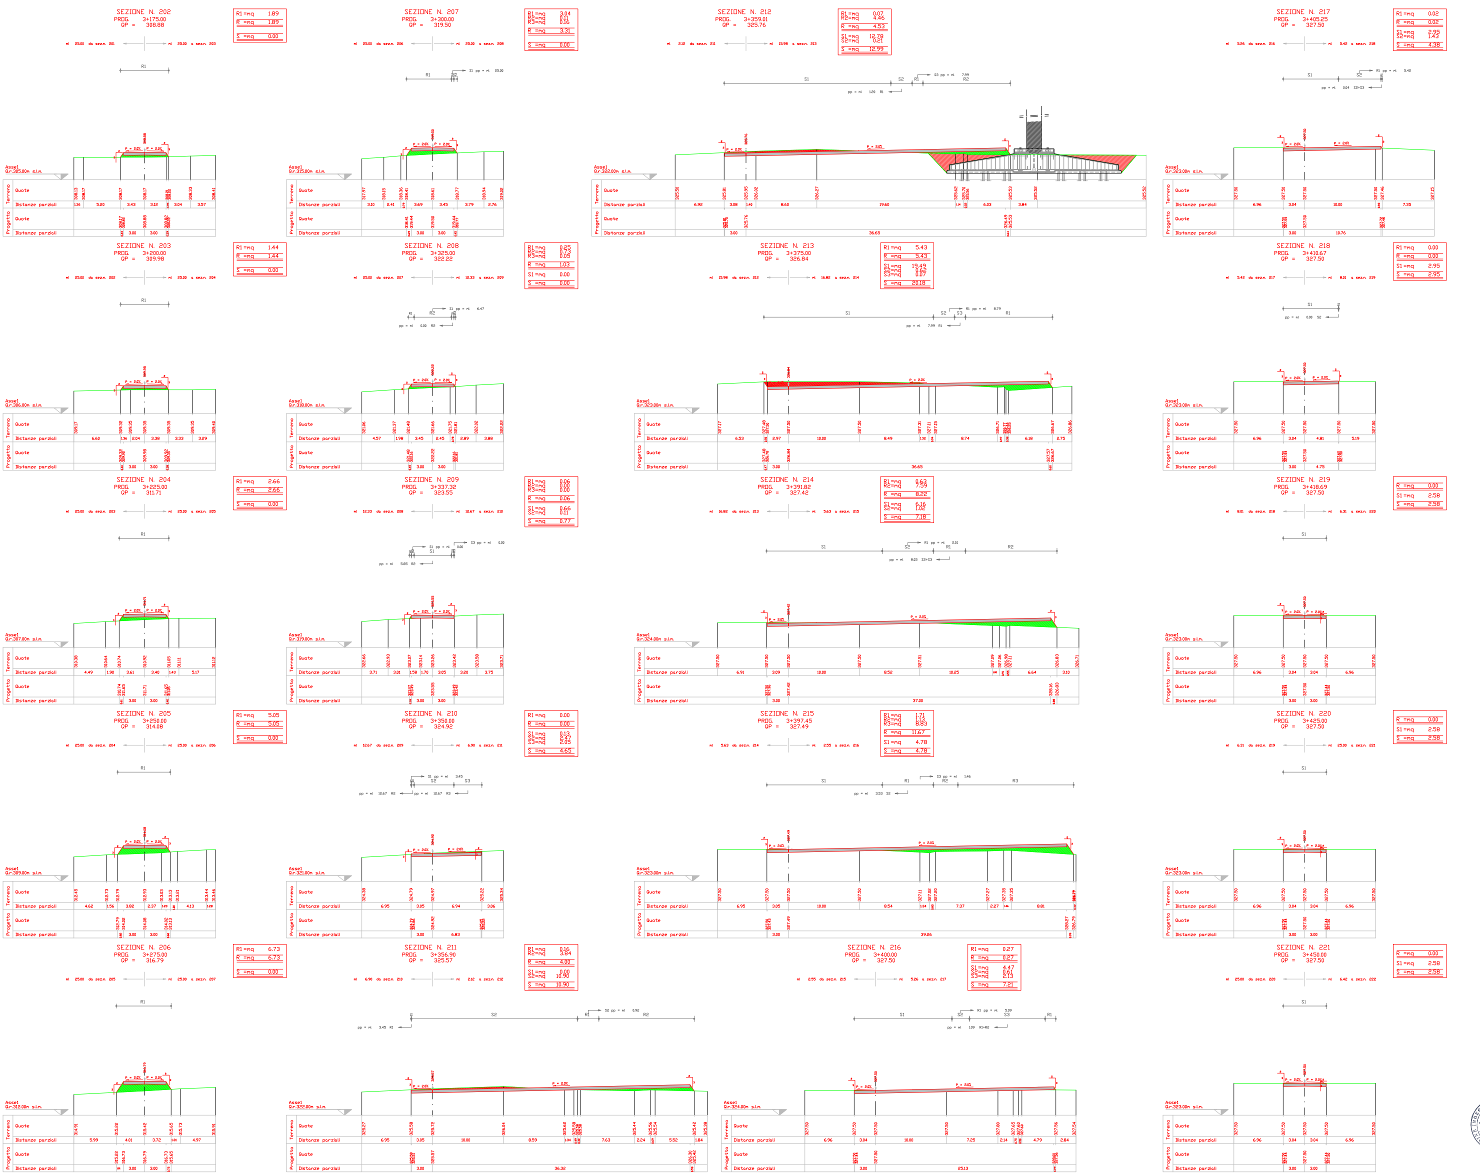
SEZIONE N. 202 PROG. 3+175.00 QP = 308.88
SEZIONE N. 203 PROG. 3+200.00 QP = 309.98
SEZIONE N. 204 PROG. 3+225.00 QP = 311.71
SEZIONE N. 205 PROG. 3+250.00 QP = 314.08
SEZIONE N. 206 PROG. 3+275.00 QP = 316.79
SEZIONE N. 207 PROG. 3+300.00 QP = 319.50
SEZIONE N. 208 PROG. 3+325.00 QP = 322.22
SEZIONE N. 209 PROG. 3+337.32 QP = 323.55
SEZIONE N. 210 PROG. 3+350.00 QP = 324.92
SEZIONE N. 211 PROG. 3+356.90 QP = 325.57
SEZIONE N. 212 PROG. 3+359.01 QP = 325.76
SEZIONE N. 213 PROG. 3+375.00 QP = 326.84
SEZIONE N. 214 PROG. 3+391.82 QP = 327.42
SEZIONE N. 215 PROG. 3+397.45 QP = 327.49
SEZIONE N. 216 PROG. 3+400.00 QP = 327.50
SEZIONE N. 217 PROG. 3+405.25 QP = 327.50
SEZIONE N. 218 PROG. 3+410.67 QP = 327.50
SEZIONE N. 219 PROG. 3+418.69 QP = 327.50
SEZIONE N. 220 PROG. 3+425.00 QP = 327.50
SEZIONE N. 221 PROG. 3+450.00 QP = 327.50
Terreno
Quote
Distanze parziali
Progetto
Quote
Distanze parziali

Planimetria Sezioni
Rapp. 1:200

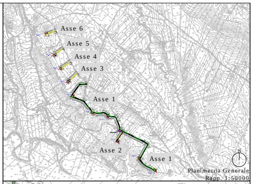
Asse 6
Asse 5
Asse 4
Asse 3
Asse 1
Asse 2
Asse 1

Planimetria Generale
Rapp. 1:50000

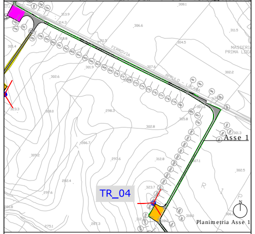

Planimetria Asse 1

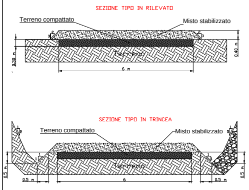
SEZIONE TIPO IN RILEVATO
Terreno compattato
Misto stabilizzato
Terreno
0.30 m
0.40 m
6 m
SEZIONE TIPO IN TRINCEA
Terreno compattato
Misto stabilizzato
Terreno
0.5 m
0.5 m
6
0.5 m
0.5 m

Legenda

🟩	Rilevato	▭	Profilo terreno esistente
🟥	Sterro	▭	Profilo di progetto

TAV 05

ASSE 1
DA SEZIONE 162 A SEZ 221 (Piazzola di TR04)

REGIONE BASILICATA

Francesco DI CHIAPPARI A 500

Rif.	Quantità	PROGETTO PER LA REALIZZAZIONE DI UN PARCO EOLICO DA 33 MW NEL COMUNE DI GENZANO DI LUCANIA (PZ)	Num. Articolo/Riferimento		
Progettato da: Ing. M. Martellucci	Controllato da: Ing. M. Martellucci	Approvato da: Ing. F. Di Chiappari	Nome file	Data 26/06/2014	Scala

SKYWIND®
SKYWIND S.r.l.
via Marconi, 6 - 04024 Gaeta(LT) Italia

ASSE 1
Sezione da 162 a 221
(Piazzola Tr04)

TAV.	Edizione	Foglio
A.16.a.17	1	1/1