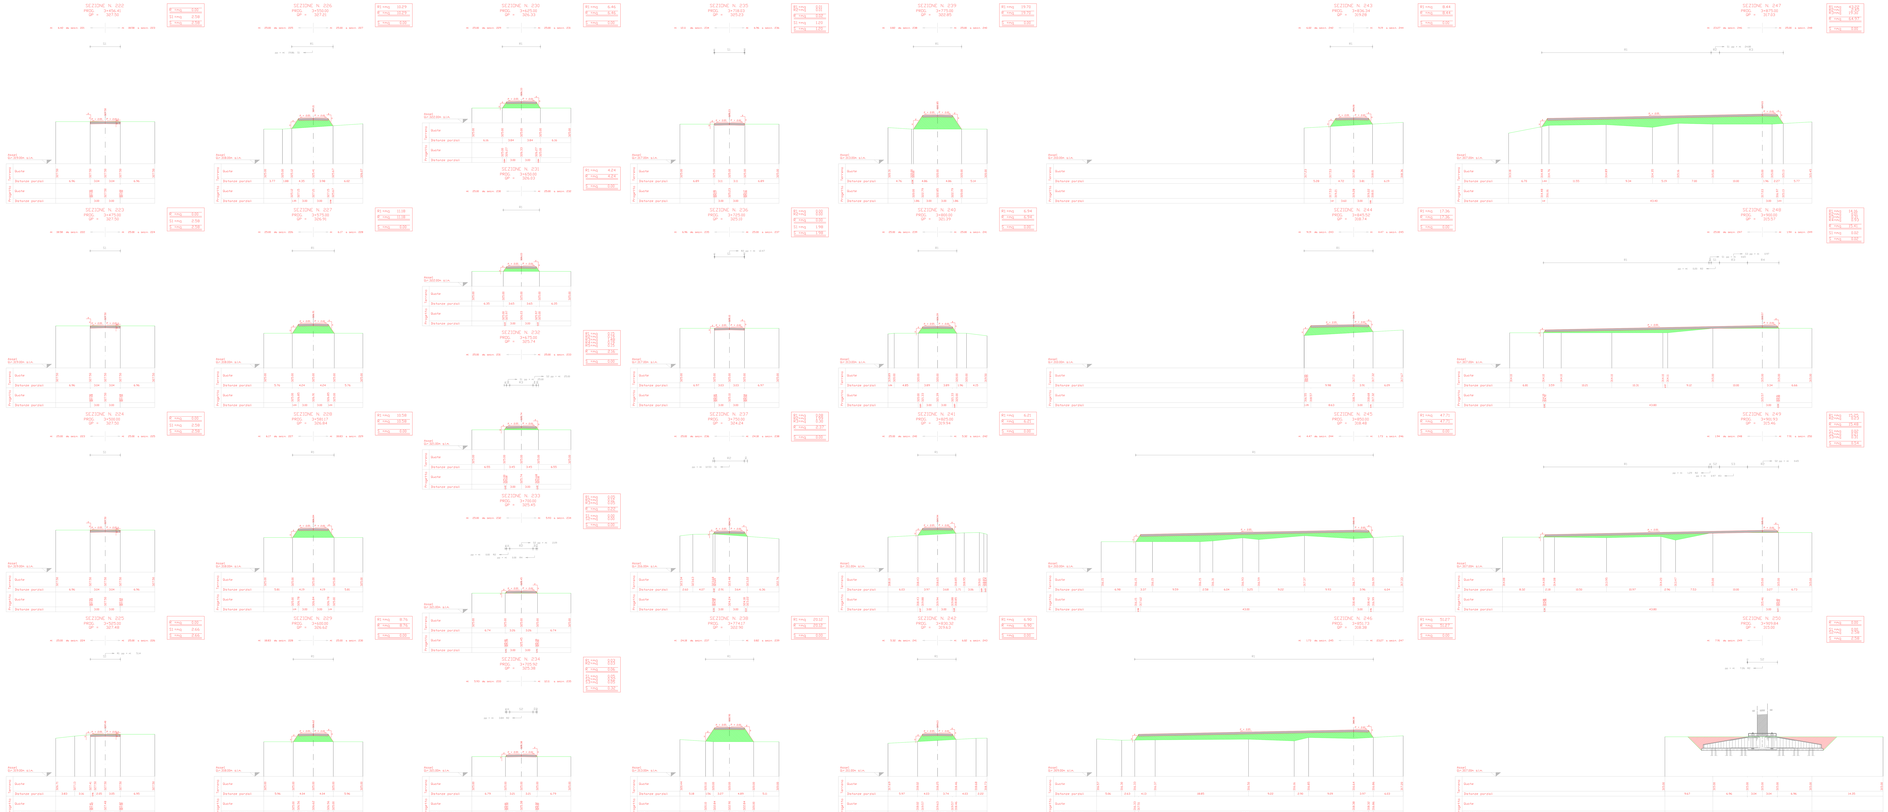

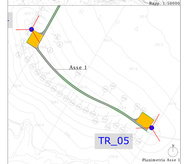

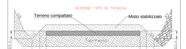

Legenda

Rilevato	Profilo terreno esistente
Sterro	Profilo di progetto

TAV 06

ASSE 1
DA SEZIONE 222 A SEZ
250 (Piazzola di TR05)

REGIONE BASILICATA

Rif.	Quantità	Descrizione	Data	Autorizzo/Riferimento
		COMPARTO PER LA REALIZZAZIONE DI UN'AREA ATTREZZATA PER LA SOSTA PER IL CICLOTURISMO LUNGO LINEA FERROVIARIA DISMESSA		

Progettista:	Controllato da:	Approvato da:	Tema:	Data:	Scala:
Ing. M. Marchese	Ing. M. Marchese	Ing. P. Di Pasquale		Ottobre 2014	

ASSE 1
Sezione da 222 a 250
(Piazzola TR05)

SOTECO S.r.l.
Via Monte Grappa, 4 - 20019 Settimo M. (MI)

TAV. A.14.a.17

Formato: 1
Foglio: 65