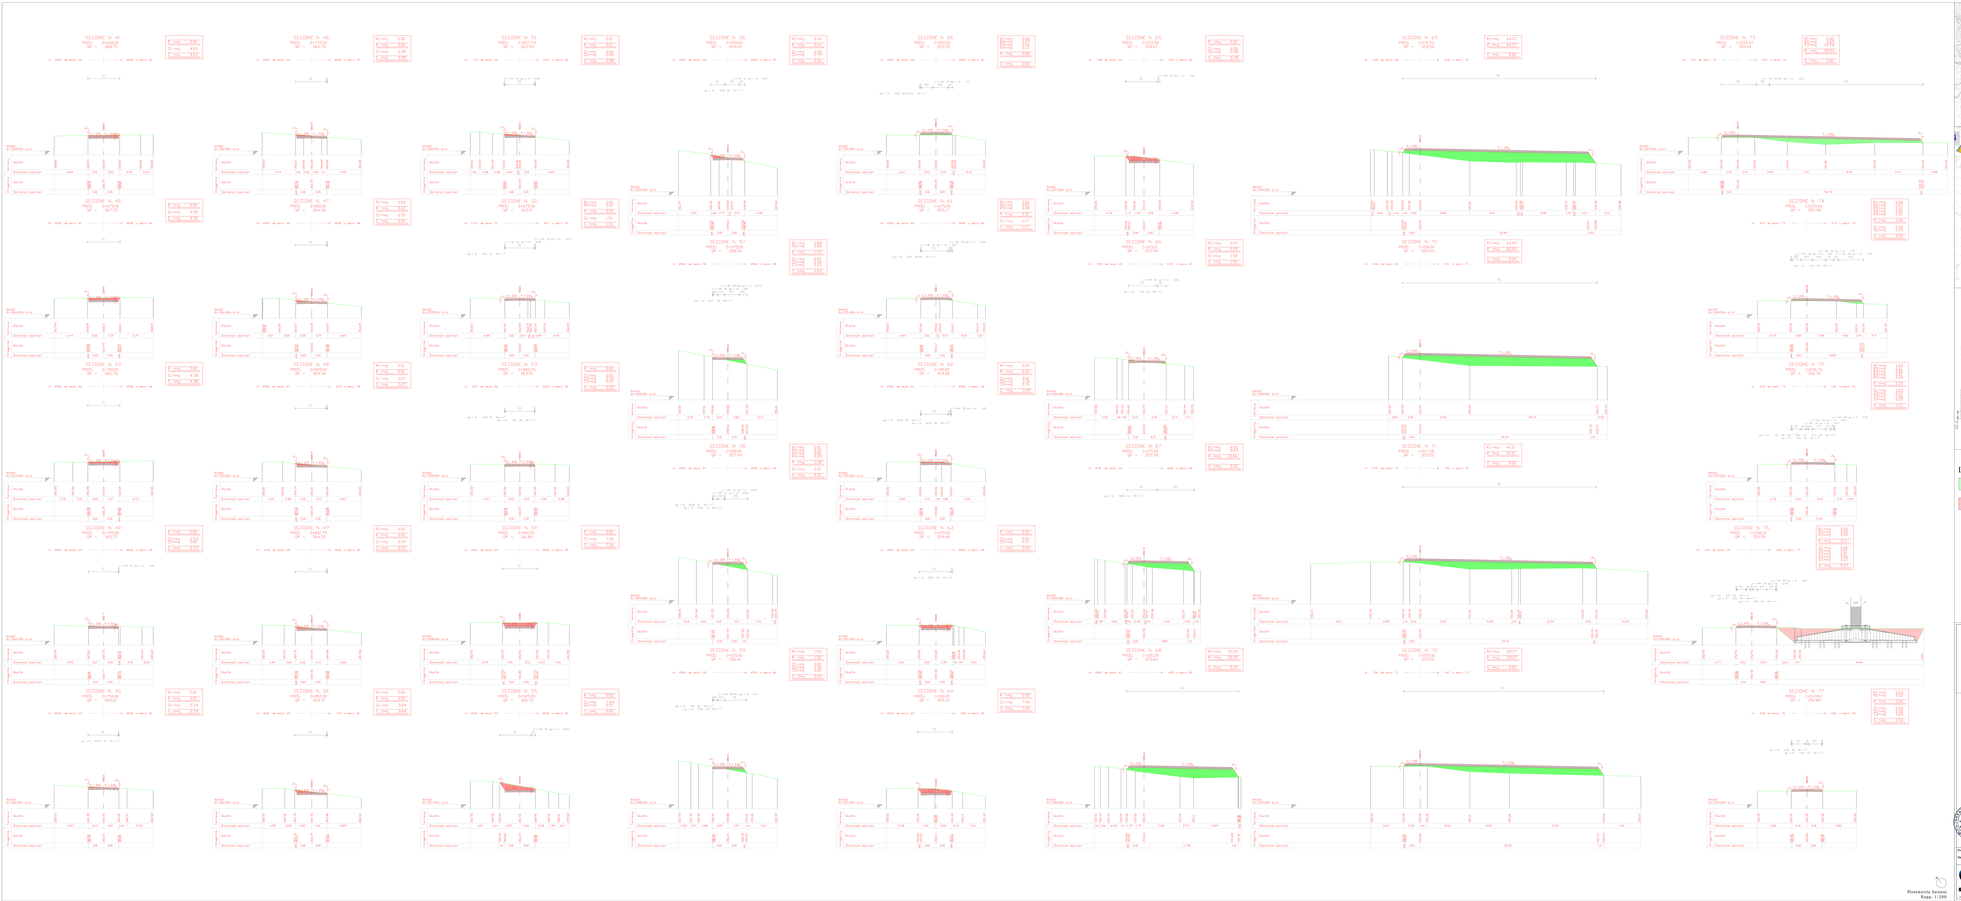
SEZIONE N. 41
SEZIONE N. 42
SEZIONE N. 43
SEZIONE N. 44
SEZIONE N. 45
SEZIONE N. 46
SEZIONE N. 47
SEZIONE N. 48
SEZIONE N. 49
SEZIONE N. 50
SEZIONE N. 51
SEZIONE N. 52
SEZIONE N. 53
SEZIONE N. 54
SEZIONE N. 55
SEZIONE N. 56
SEZIONE N. 57
SEZIONE N. 58
SEZIONE N. 59
SEZIONE N. 60
SEZIONE N. 61
SEZIONE N. 62
SEZIONE N. 63
SEZIONE N. 64
SEZIONE N. 65
SEZIONE N. 66
SEZIONE N. 67
SEZIONE N. 68
SEZIONE N. 69
SEZIONE N. 70
SEZIONE N. 71
SEZIONE N. 72
SEZIONE N. 73
SEZIONE N. 74
SEZIONE N. 75
SEZIONE N. 76
SEZIONE N. 77
Scarto
Deriverse pareti
Piazzola Tr01
Piazzola Tr02
Piazzola Tr03
Piazzola Tr04
Piazzola Tr05
Piazzola Tr06
Piazzola Tr07
Piazzola Tr08
Piazzola Tr09
Piazzola Tr10
Piazzola Tr11
Piazzola Tr12
Piazzola Tr13
Piazzola Tr14
Piazzola Tr15
Piazzola Tr16
Piazzola Tr17
Piazzola Tr18
Piazzola Tr19
Piazzola Tr20
Piazzola