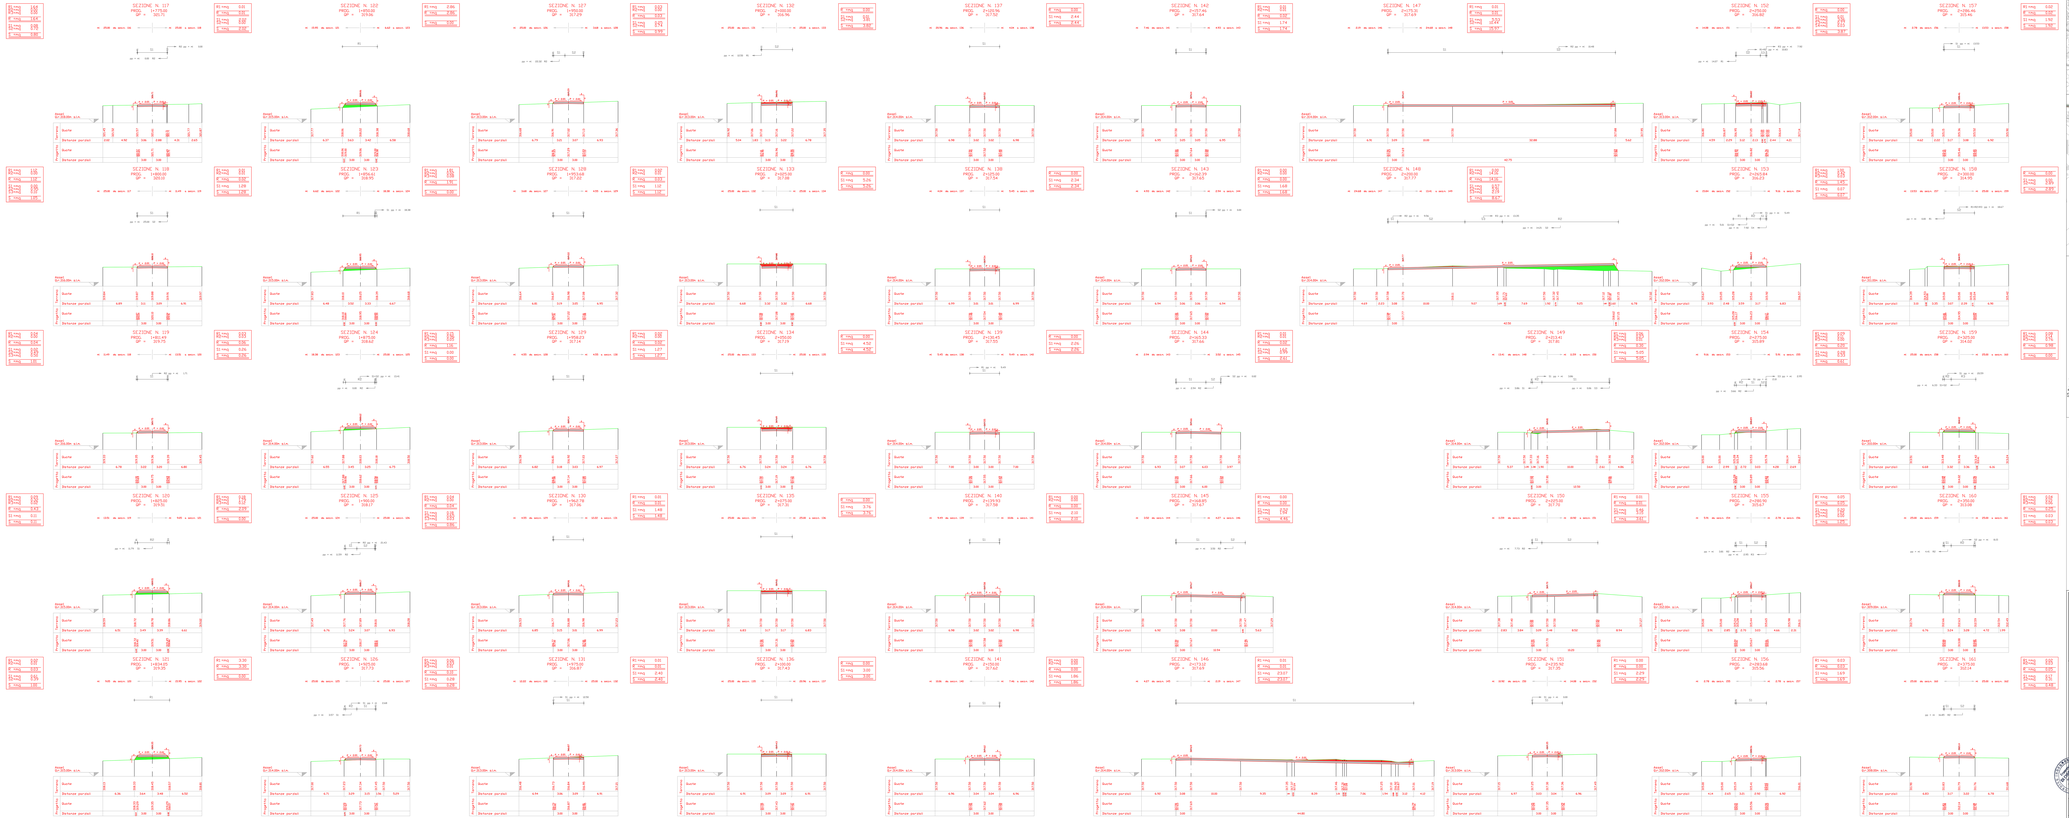

Planimetria Sezioni
Rapp. 1:200

Planimetria Generale
Rapp. 1:50000

Planimetria Asse
Rapp. 1:2000

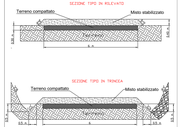

Legenda

- Rilevato
- Sterro
- Profilo terreno esistente
- Profilo di progetto

TAV 04

ASSE 1
DA SEZIONE 117 A SEZ 161
(Piazzola di Manovra)

REGIONE BASILICATA

RT	Descrizione	PROGETTO DEL 1° LOTTO DELLA STRADA DI PIANO SOTTO - 1° STRALCIO DALL'ASSE ATTREZZATO DI COLLE PISCIOTTO AL P.I. DI PIANO SOTTO			Data: 1ottobre2006/marzo06
Progettista ex L. 143/91 art. 17 comma 2 DPR 554/99: Ing. M. Mansueto	Coordinatore per la sicurezza in fase di progettazione ex D.Lgs. 494/96 e 493/96: Ing. M. Mansueto	Responsabile del procedimento: Ing. P. M. Gioppato	Tavola: 04	Data: 1ottobre2006/marzo06	Scala: 1:200
SYSTEMA SRL Via Nicola Fabrizio, 176 - 20900 MONZA (MB) - Italy	Salvatore Mansueto Ingegneria Integrata	ASSE 1 Prospetto e Sezione (Piazzola di Manovra)			
TAV. A.16.a.17			Foglio: 3	Tavole: 14	