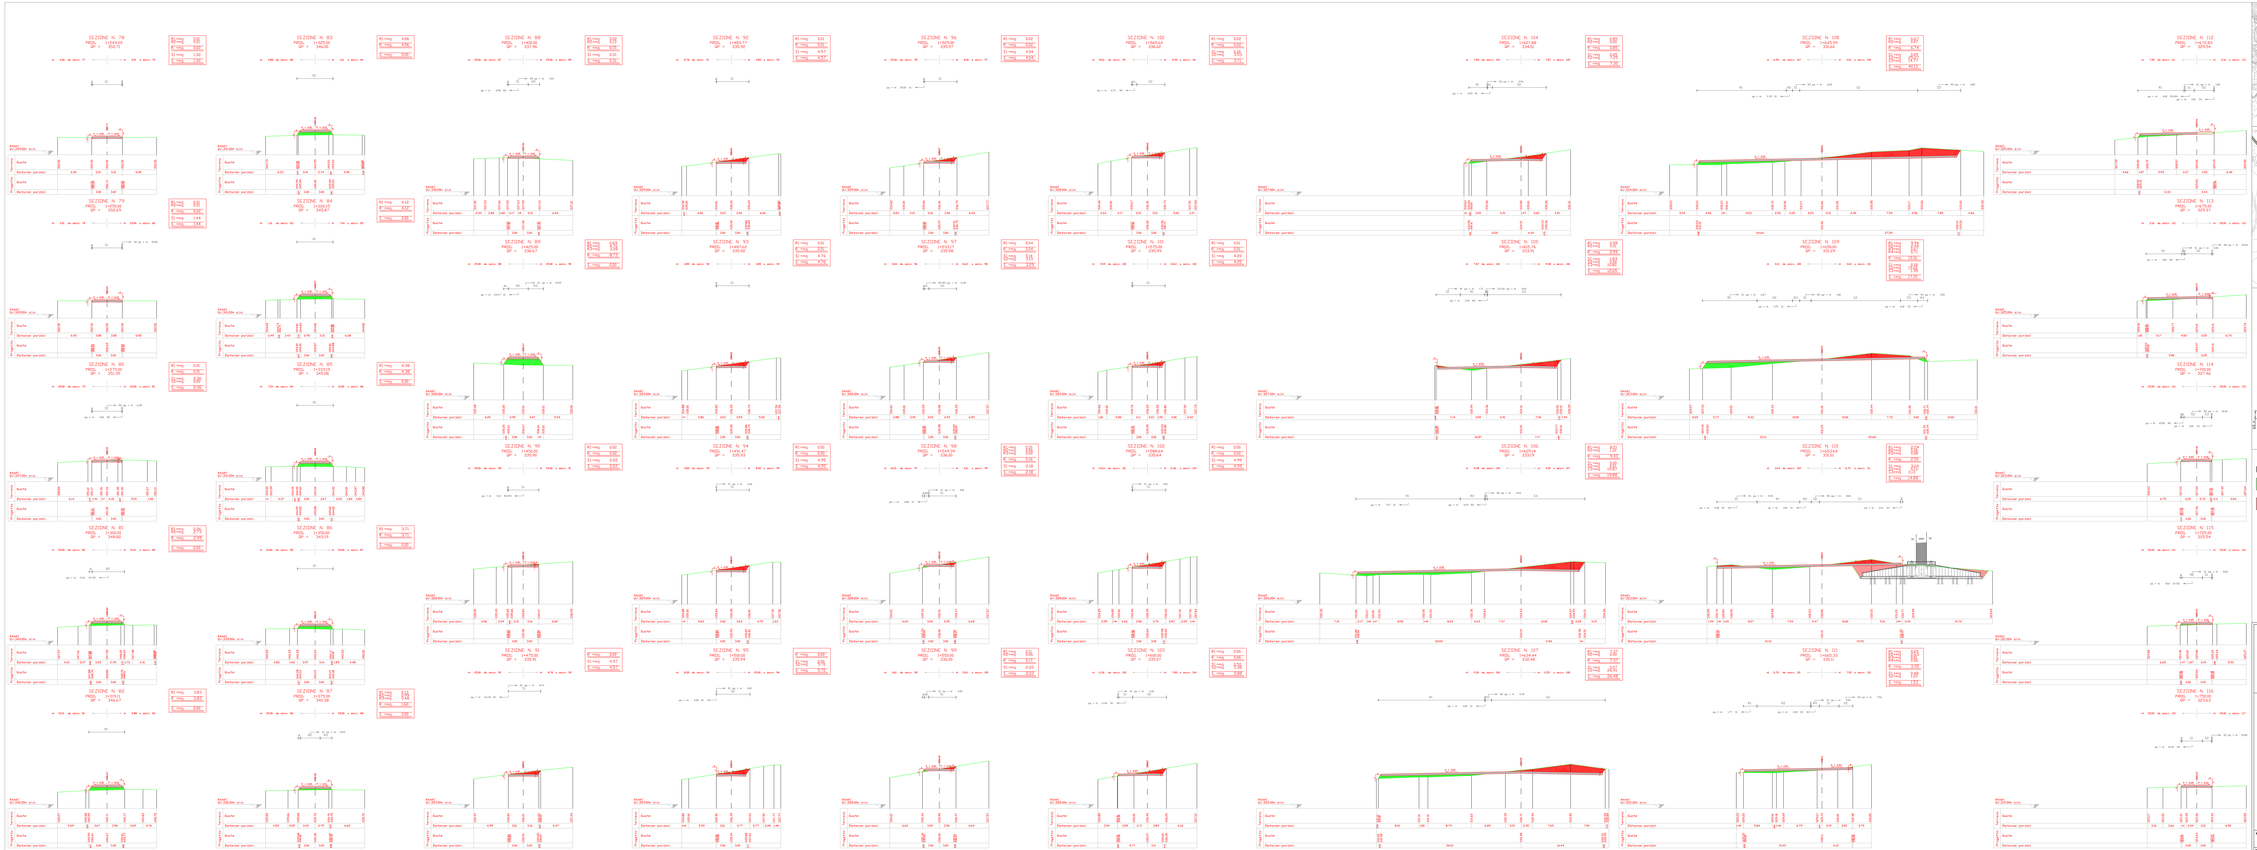

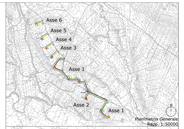

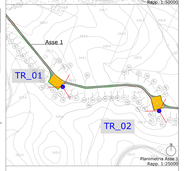

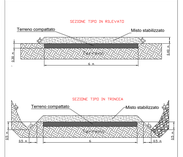

Legenda

Rilevato	Profilo terreno esistente
Sterro	Profilo di progetto

TAV 03

ASSE 1
DA SEZIONE 77 A SEZ 116
(Piazzola Tr02)

REGIONE BASILICATA

Rif.	Disegno			
		CONSORZIO PER LA BONIFICA DELLA BASSA VALLE DEL SINNI E DEL FRIDA COMPRENSORIO DI BONIFICA DEL BACINO DEL FIUME SINNI COMPRENSORIO DI BONIFICA DELLA FIUMARA DI ATENA		
Progettista: Ing. M. Marcellino	Collaborato da: Ing. M. Marcellino	Approvato da: Ing. C. di Gregorio	Data: Ott. 2004	Data: 14/03/2024	Scala:

SYSTEMA Srl
Via Appia Km 323,500 C.P. 74100 TARANTO

ASSE 1
Sezione da 77 a 116
(Piazzola Tr02)

TAV. A.16.a.17

Formato: A1 | Foglio: 1 | Fogli: 1