

PIANO DELLA CERZOLLA

TR_13


Posizione edificio 507 errata in mappa³⁰⁹
 Posizione edificio 507 risultante dai rilievi, dai fotogrammetrici e CTR

TR_14


TR_01

TR_02


Edificio non esistente

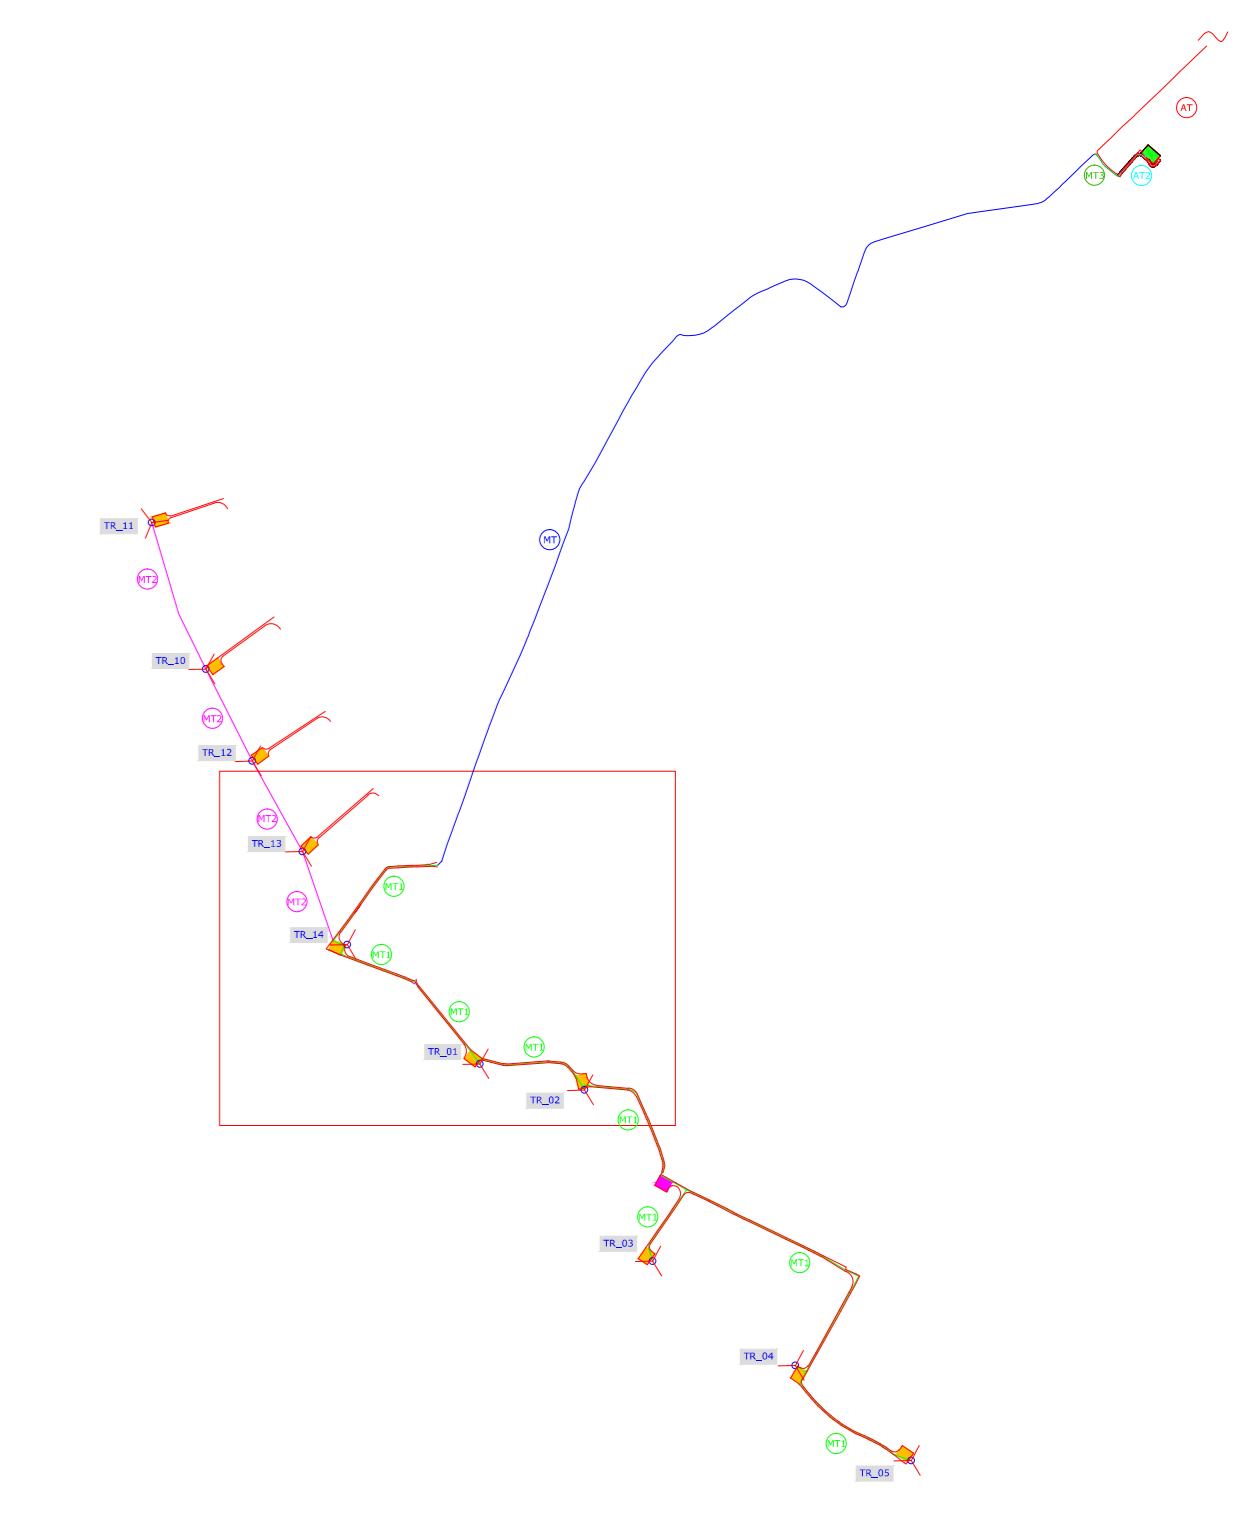



- Particelle da espropriare
- Particelle da espropriare
- Servitù aerea
- Servitù aerea



REGIONE BASILICATA



Rif.	Quantità	 PROGETTO PER LA REALIZZAZIONE DI UN PARCO EOLICO DA 33 MW NEL COMUNE DI GENZANO DI LUCANIA (PZ)	Numero articolo/Riferimento
Progettato da	Controllato da	Approvato da - data	Nome file
Ing. M. Marfellucci	Ing. M. Marfellucci	Ing. F. Di Chappari	GDL115Kw009
		Data	Scala
		26/06/2014	1:2000
Piano Particolare di esproprio grafico			
		Formato	Edizione
SKYWIND S.p.A. via Marconi, 6 - 04024 Gaeta (LT) Italia		A 16 a 18	1 / 2/4

