




Cavidotto sotto la viabilita' privata di servizio 1 Terna

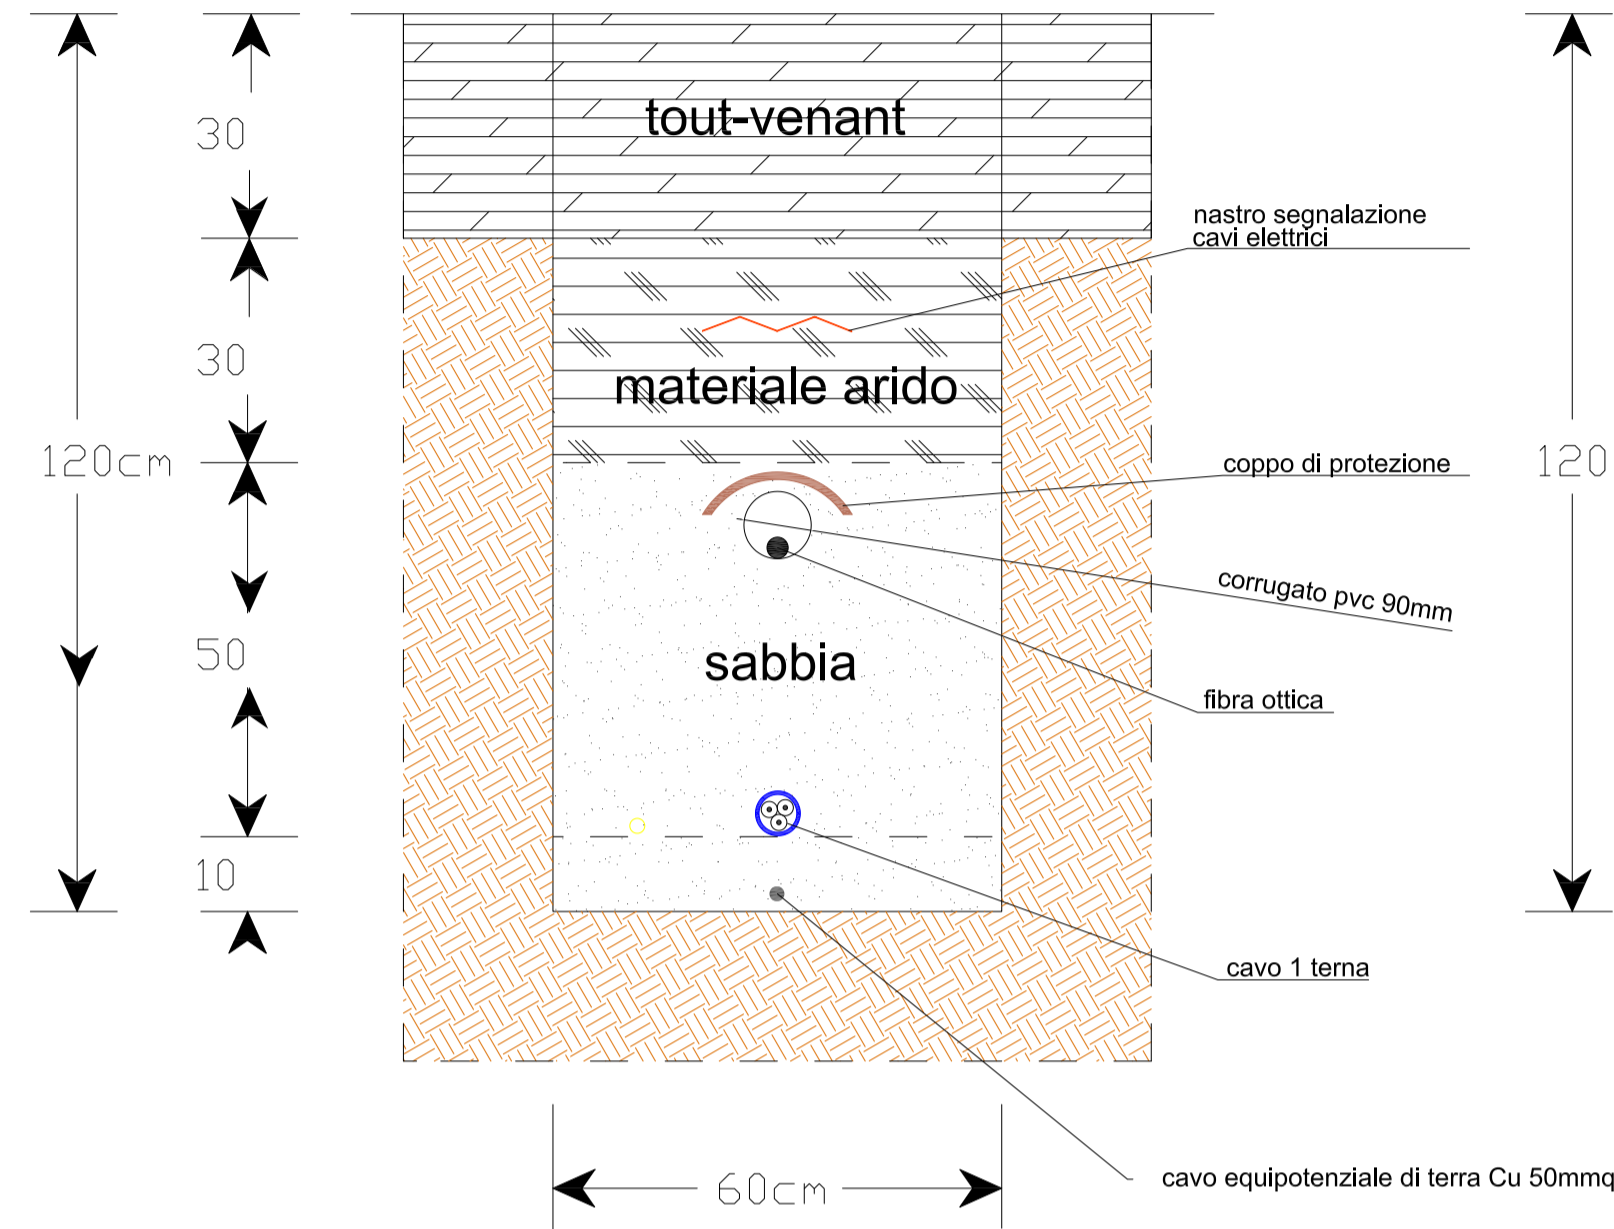


Cavidotto sotto la viabilita' privata di servizio 2 Terne

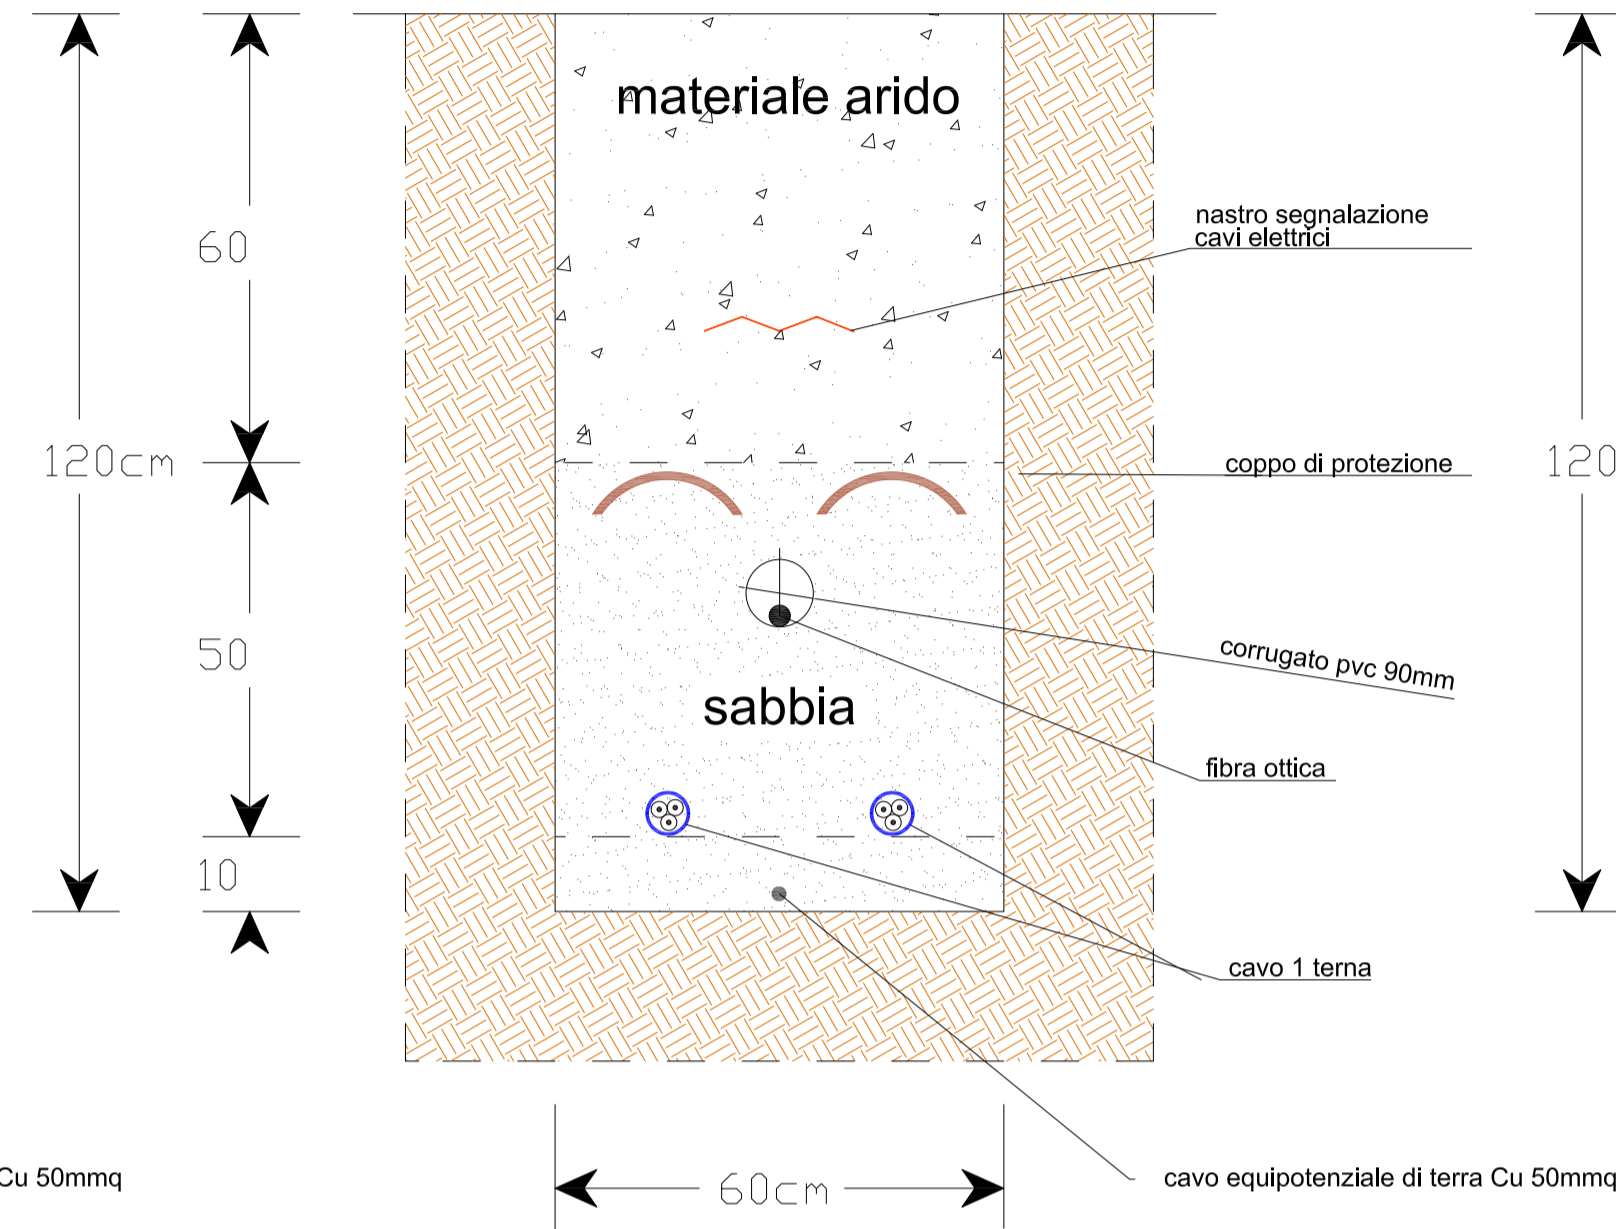


Cavidotto sotto la viabilita' privata di servizio 3 Terne

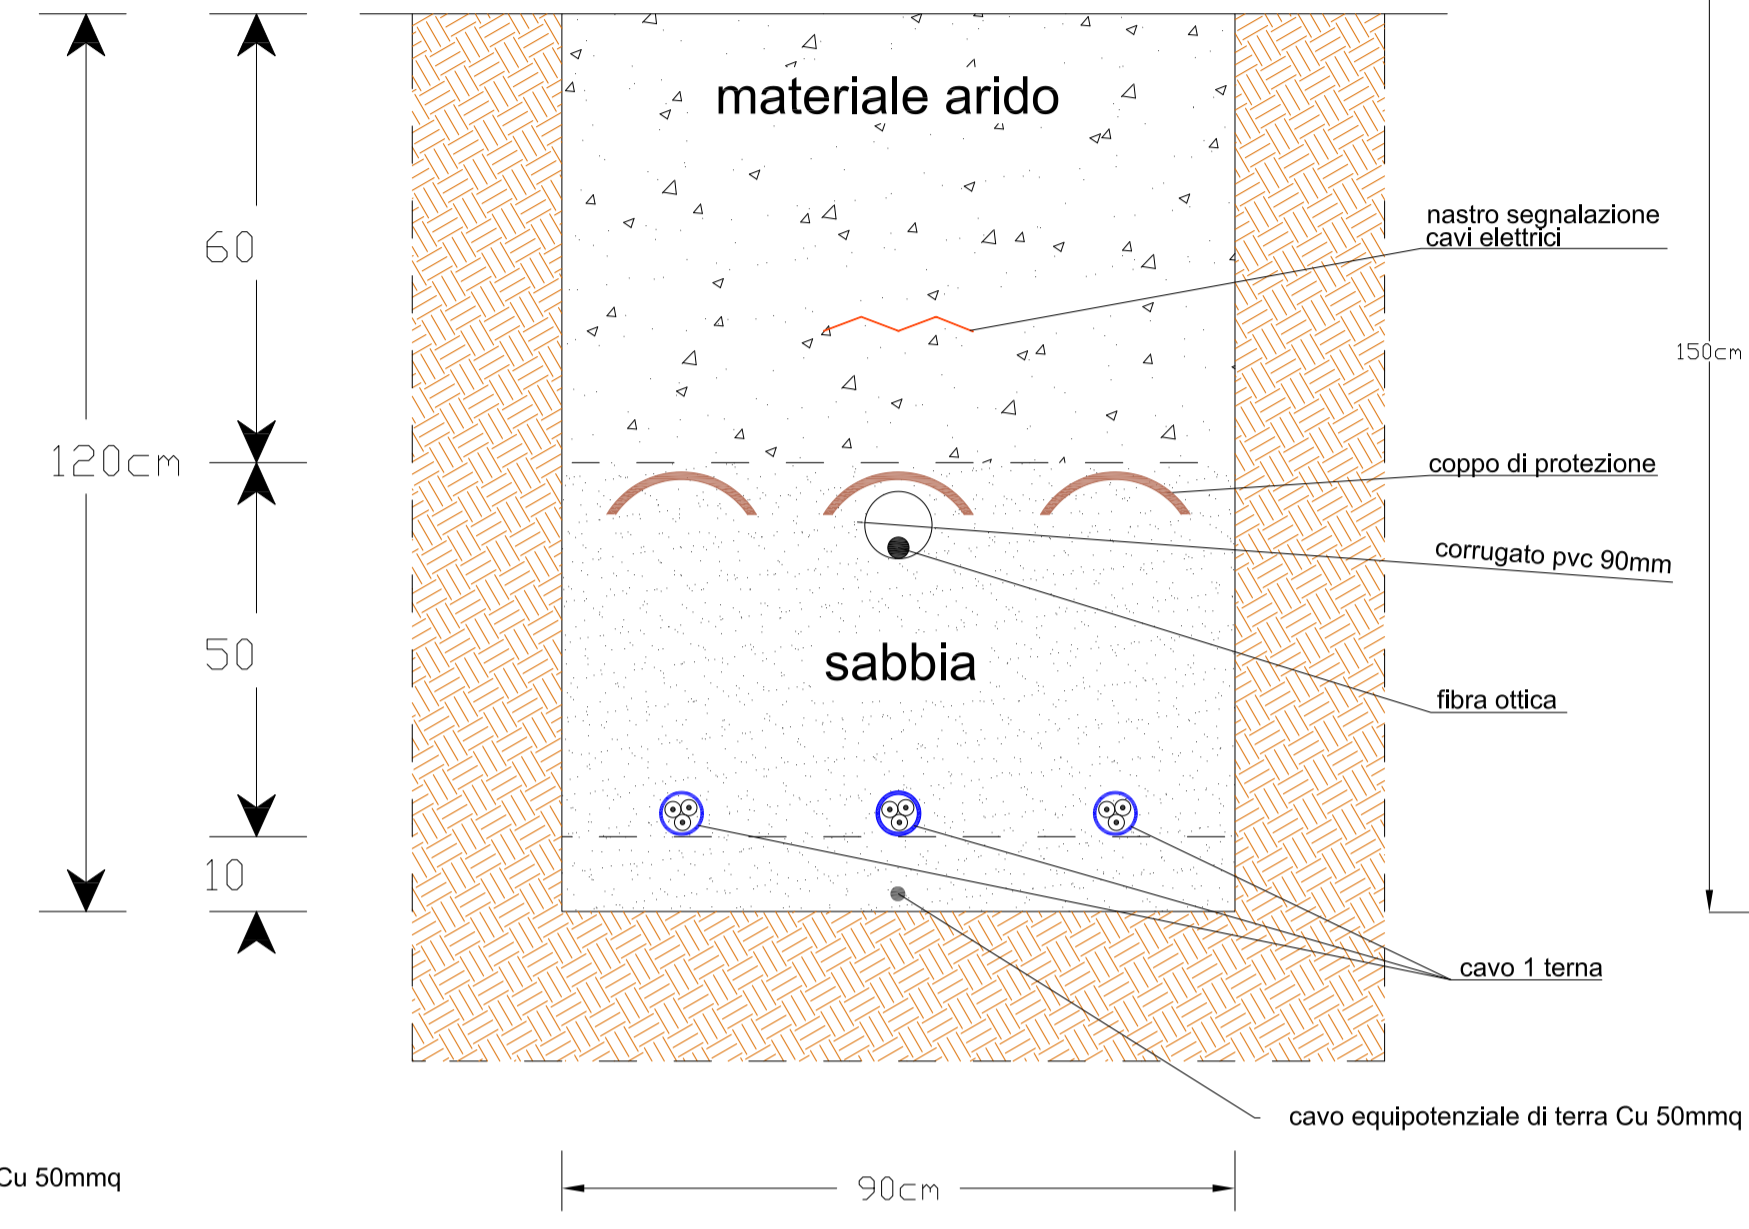


Cavidotto sotto terreno agricolo doppia Terna

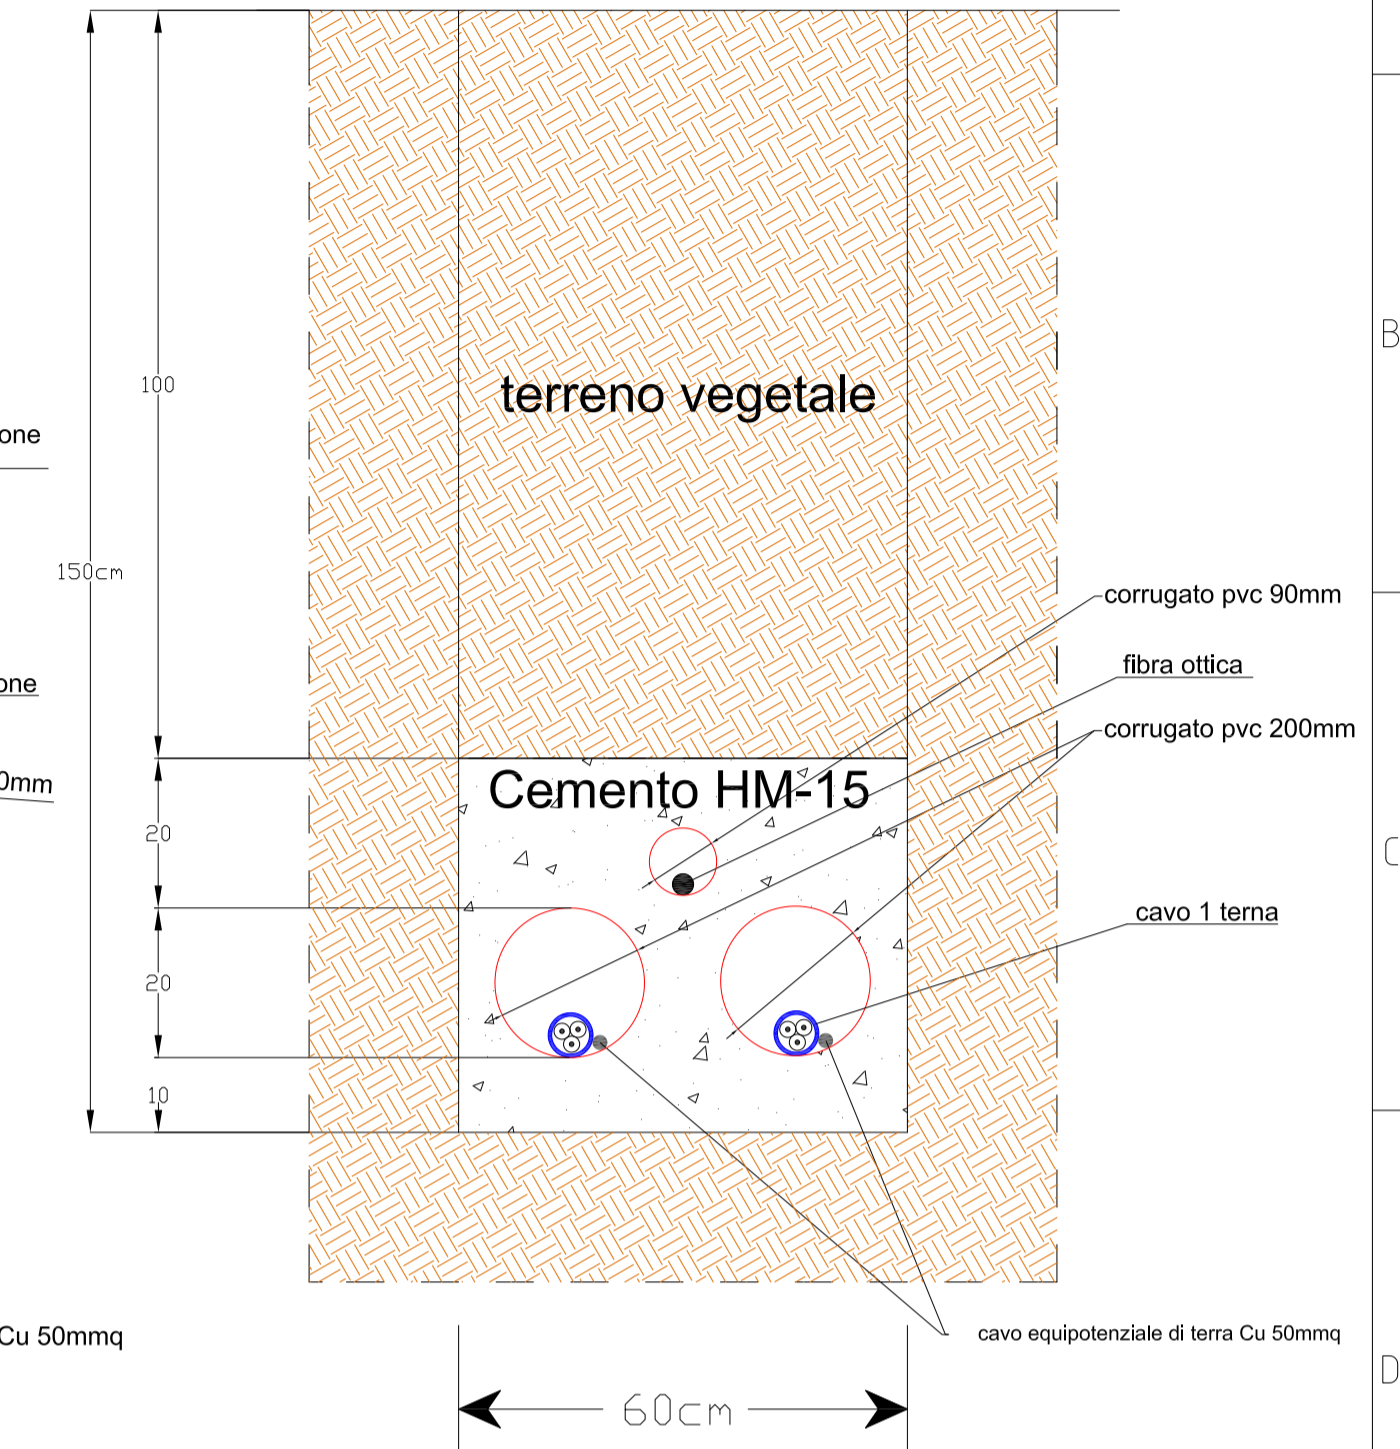


Cavidotto sotto la viabilita' pubblica singola Terna

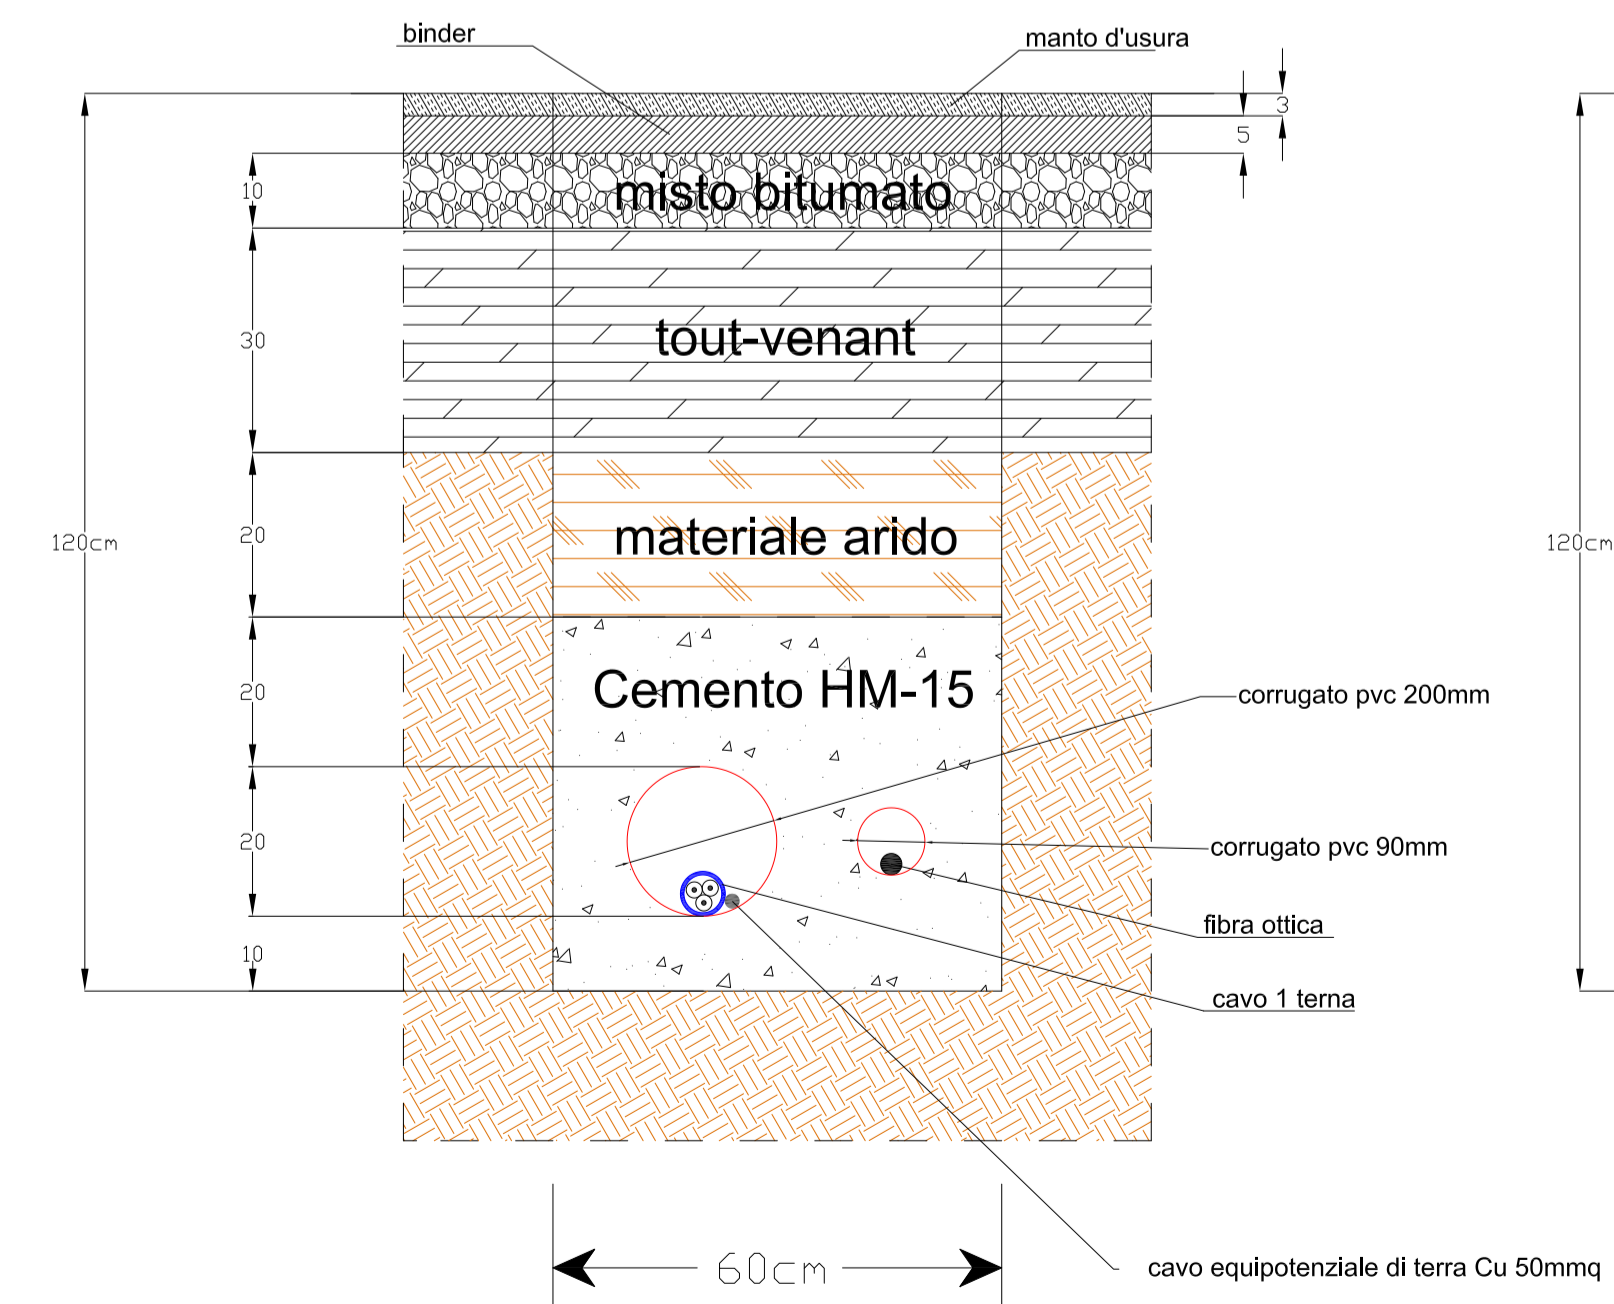


Cavidotto sotto la viabilita' pubblica doppia Terna

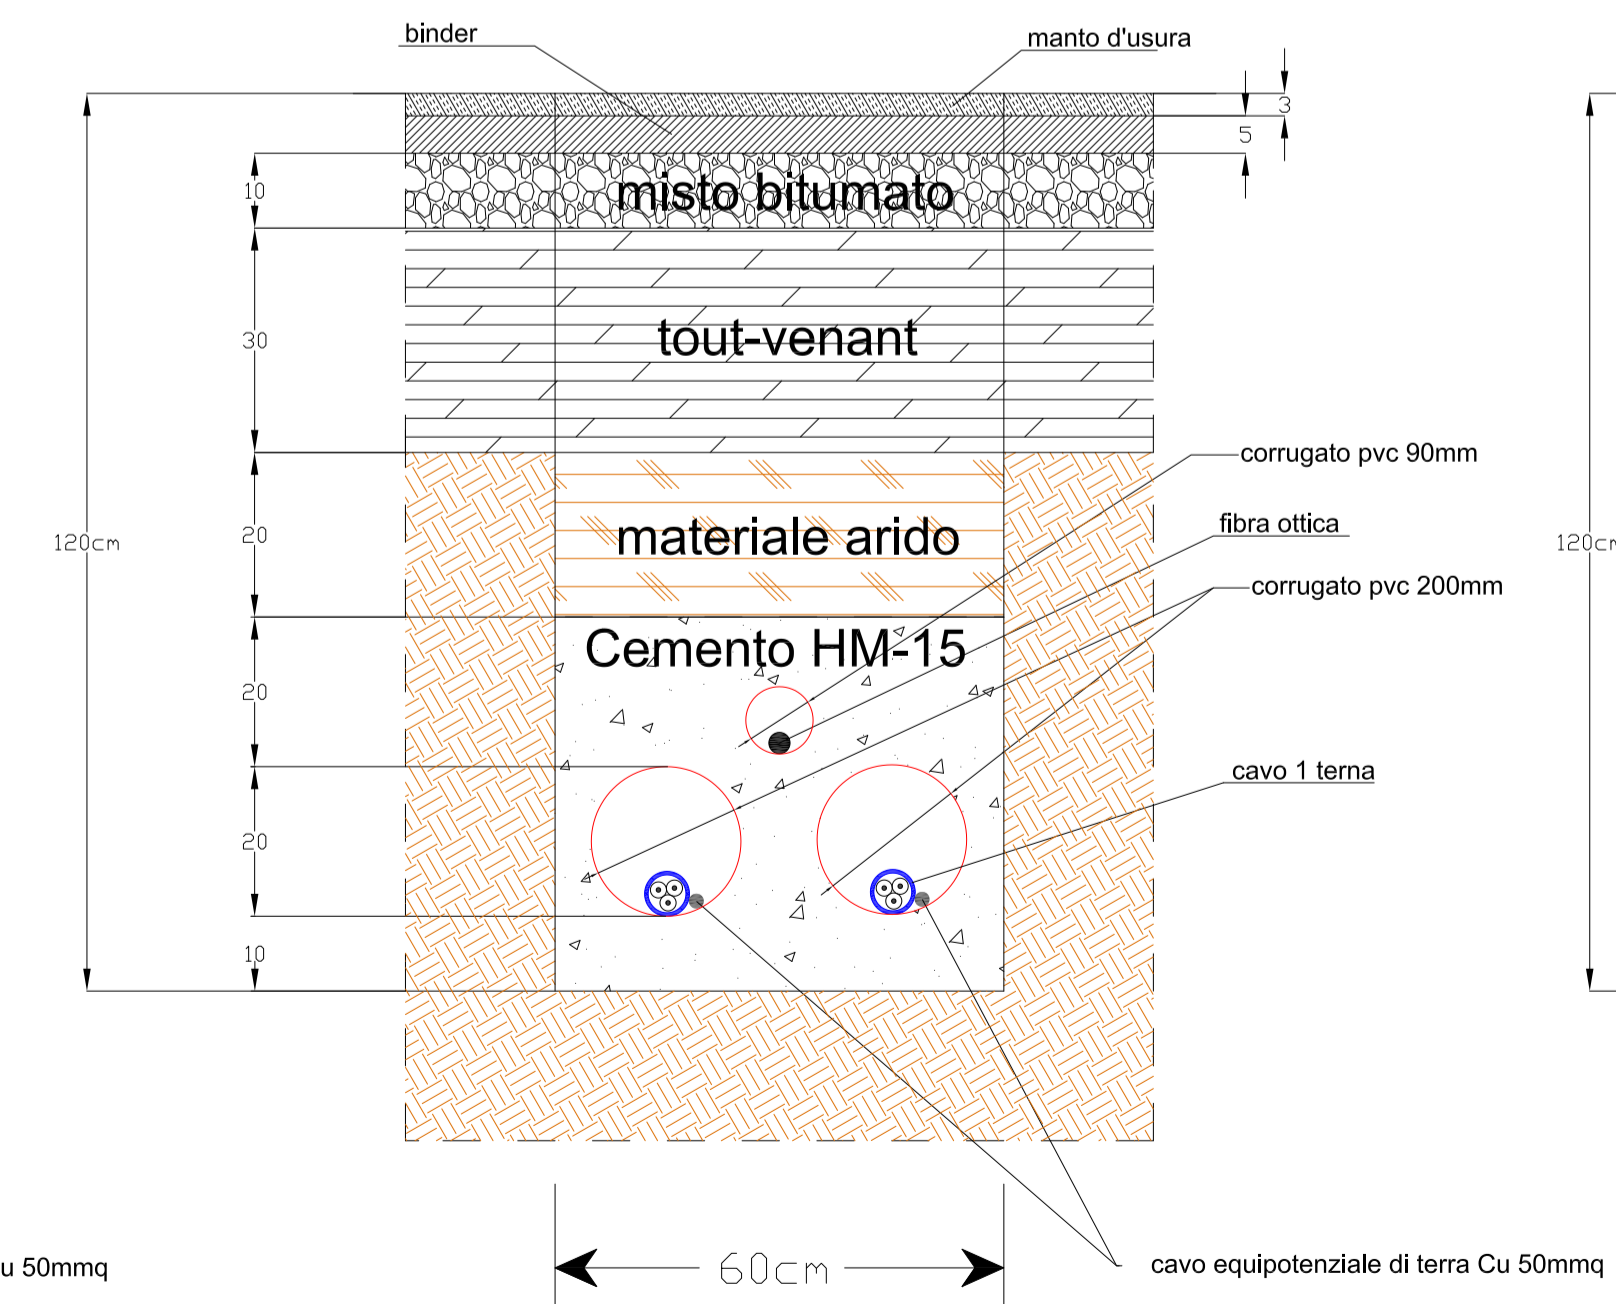

Cavidotto sotto la viabilita' pubblica tripla Terna

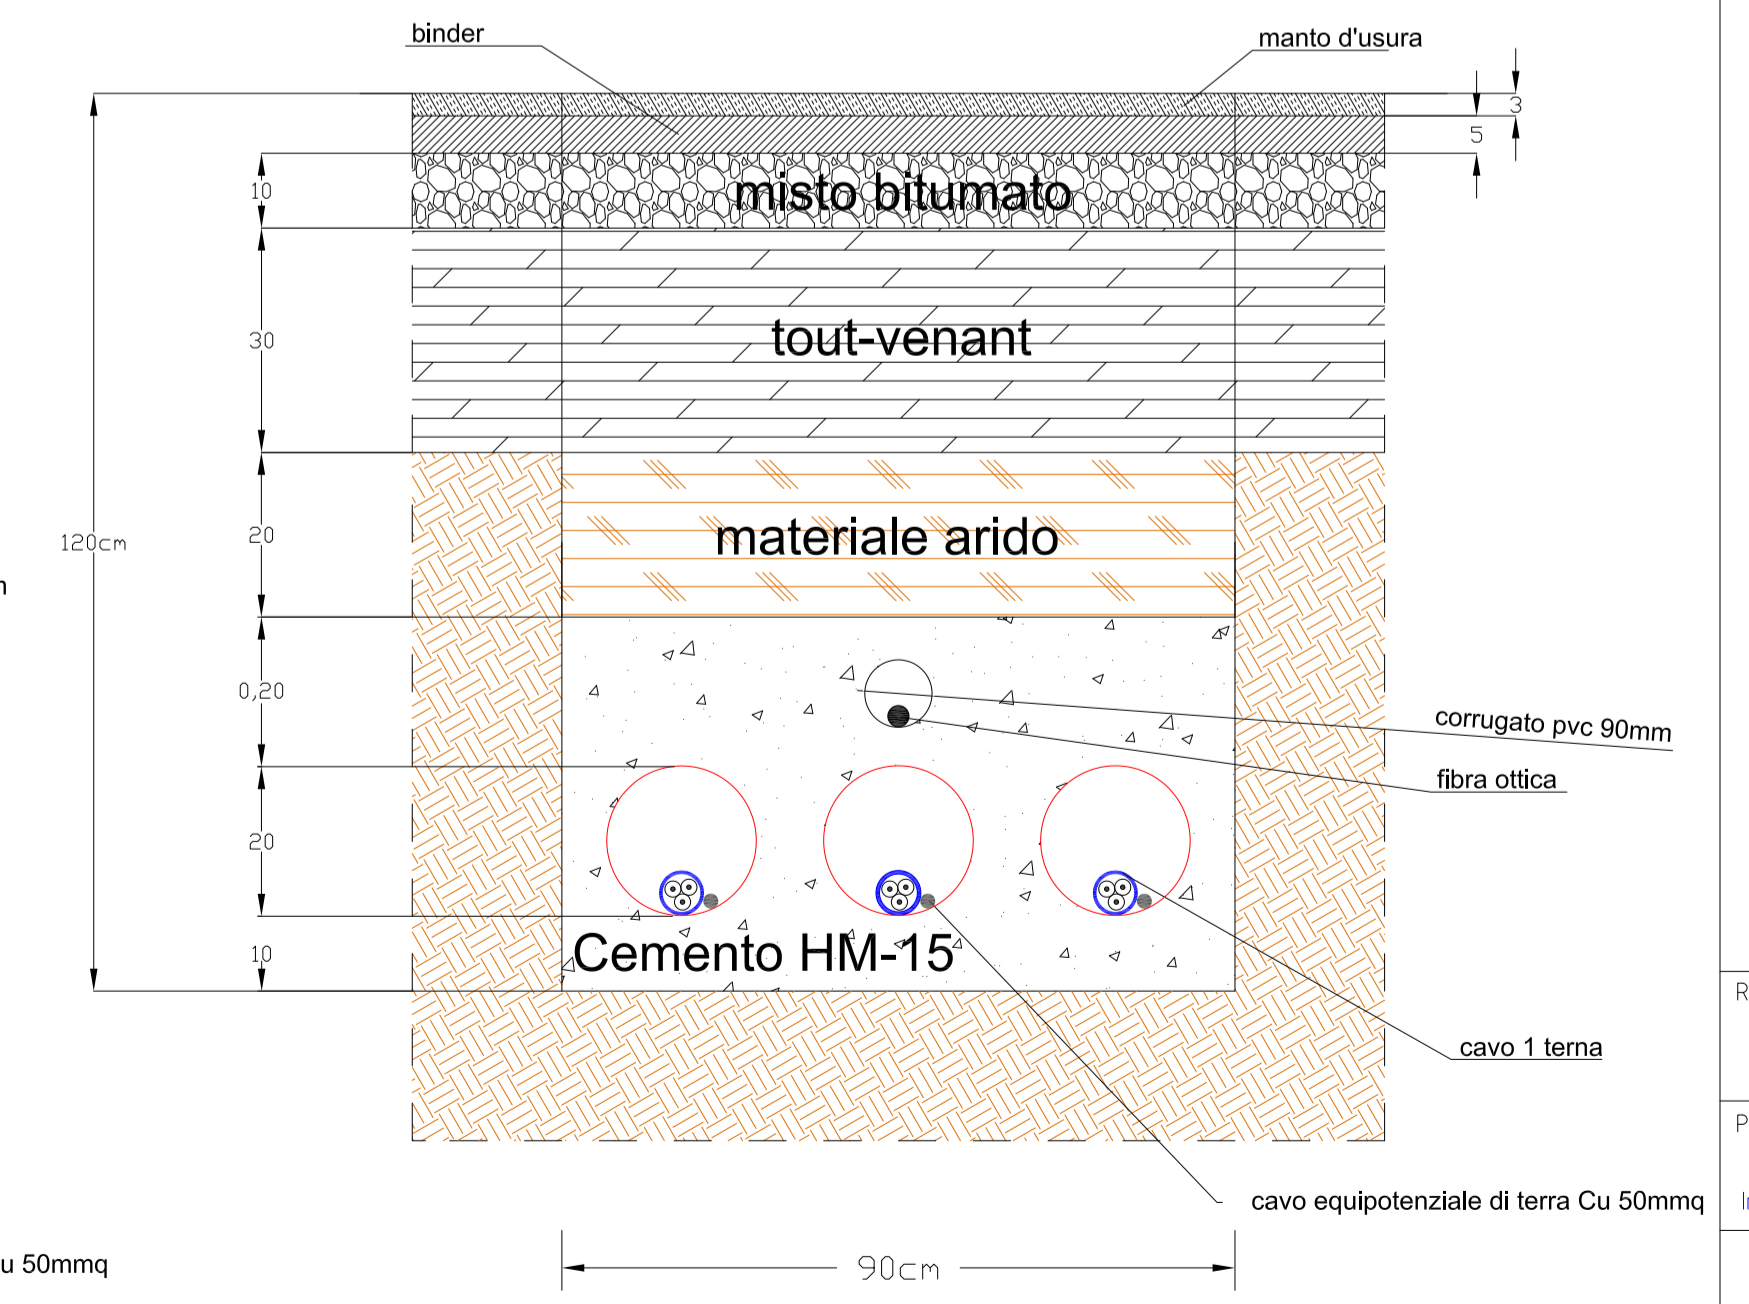

REGIONE BASILICATA

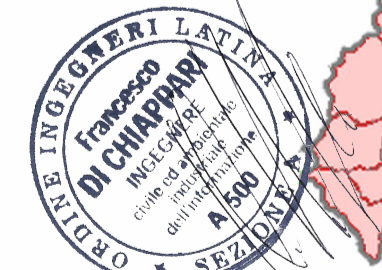

Rif.	Quantità	PROGETTO PER LA REALIZZAZIONE DI UN PARCO EOLICO DA 42 MW NEL COMUNE DI GENZANO DI LUCANIA (PZ)			Numero articolo/Riferimento
Progettato da	Controllato da	Approvato da - data	Nome file	Data	Scala
Ing. M. Martellucci	Ing. M. Martellucci	Ing. F. Di Chiappari - 10/09/2009	GLD15KW-A.16 a 19b	10/09/2009	1:10

SKYWIND S.r.l.
via Marconi, 6 - 04024 Gaeta (LT) Italia

Carta sezioni tipo cavidotti

A 16 a 19 b. Edizione 0 Foglio 1/1