



SIGLA CAVO	FORM.	L (m)	D (mm)
L1	3x35	375	82,2
L2	3x35	375	82,2
L3	2x3x50	1419	86,8
L3.1	2x3x50	365	86,8
L3.2	2x3x50	404	86,8
L3.3	2x3x70	387	91
L3.4	2x3x95	781	95,2
L3.5	2x3x120	513	98,8
L4	3x35	954	82,2
L4.1	3x50	679	86,8
L4.2	2x3x50	861	86,8
L4.3	2x3x50	1189	86,8
L4.4	2x3x95	4752	95,2
L5	3x3x150	973	102
L6	3x1x400	8397	97

- Stazione di consegna Terna
- Condivisione Stallo
- Cavidotto AT interrato
- Cavidotto AT interrato sotto viabilità' esistente Bitumata

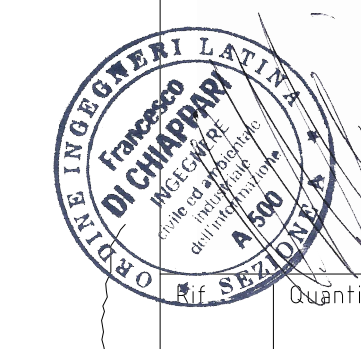

REGIONE BASILICATA

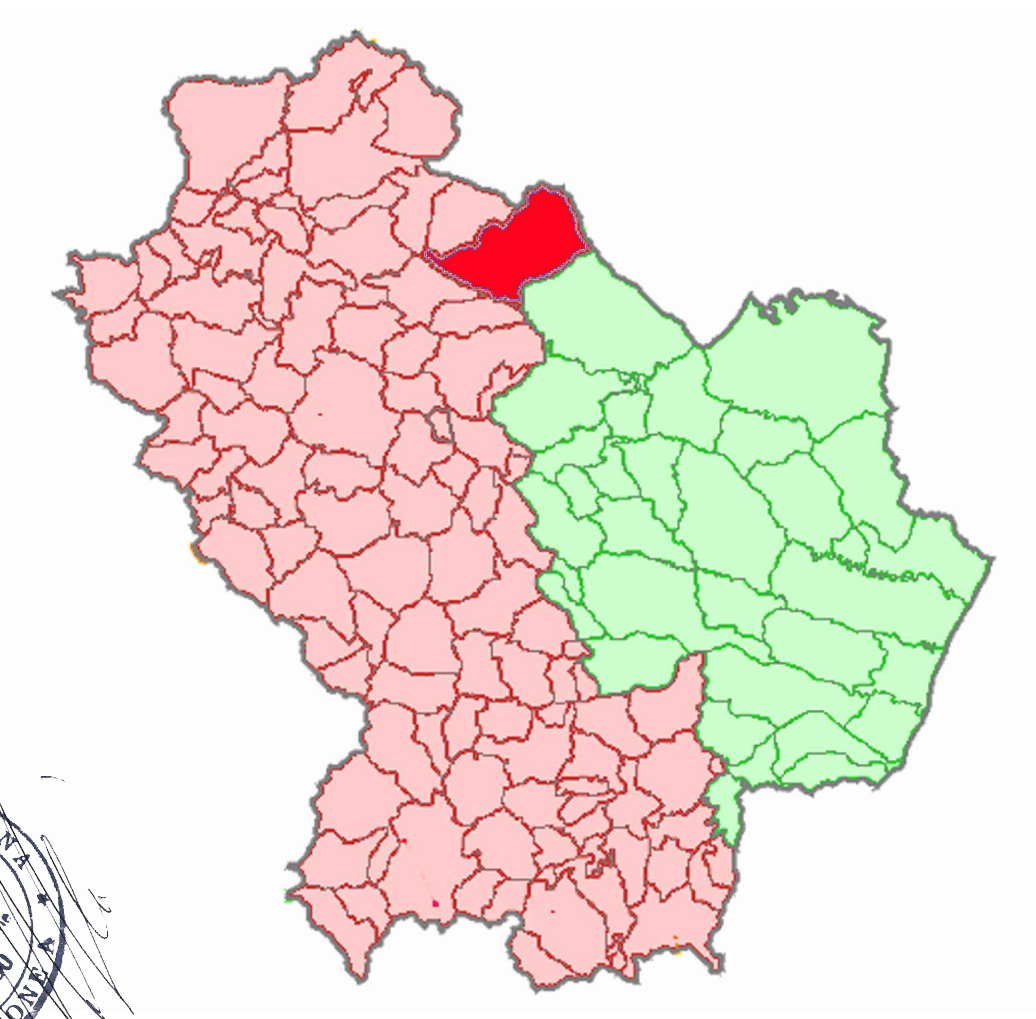

Progetto per la realizzazione di un parco eolico da 33 MW nel Comune di Genzano di Lucania (PZ)		Numero articolo/Riferimento	
Progettato da Ing. M. Marfellucci	Controllato da Ing. M. Marfellucci	Approvato da - data Ing. F. Di Chappari	Nome file G01.TSRK-A16.19
Data 26/06/2014		Scala 1:2000	
SKYWIND S.p.A. via Marconi, 6 - 04024 Gaeta (LT) Italia		Planimetria del tracciato dell'elettrodotto con curve di livello a 2 m	
A 16 a 19		Formato A0	Edizione 2
		Foglio 10/10	