




Cavidotto sotto la viabilita' privata di servizio 1 Terna

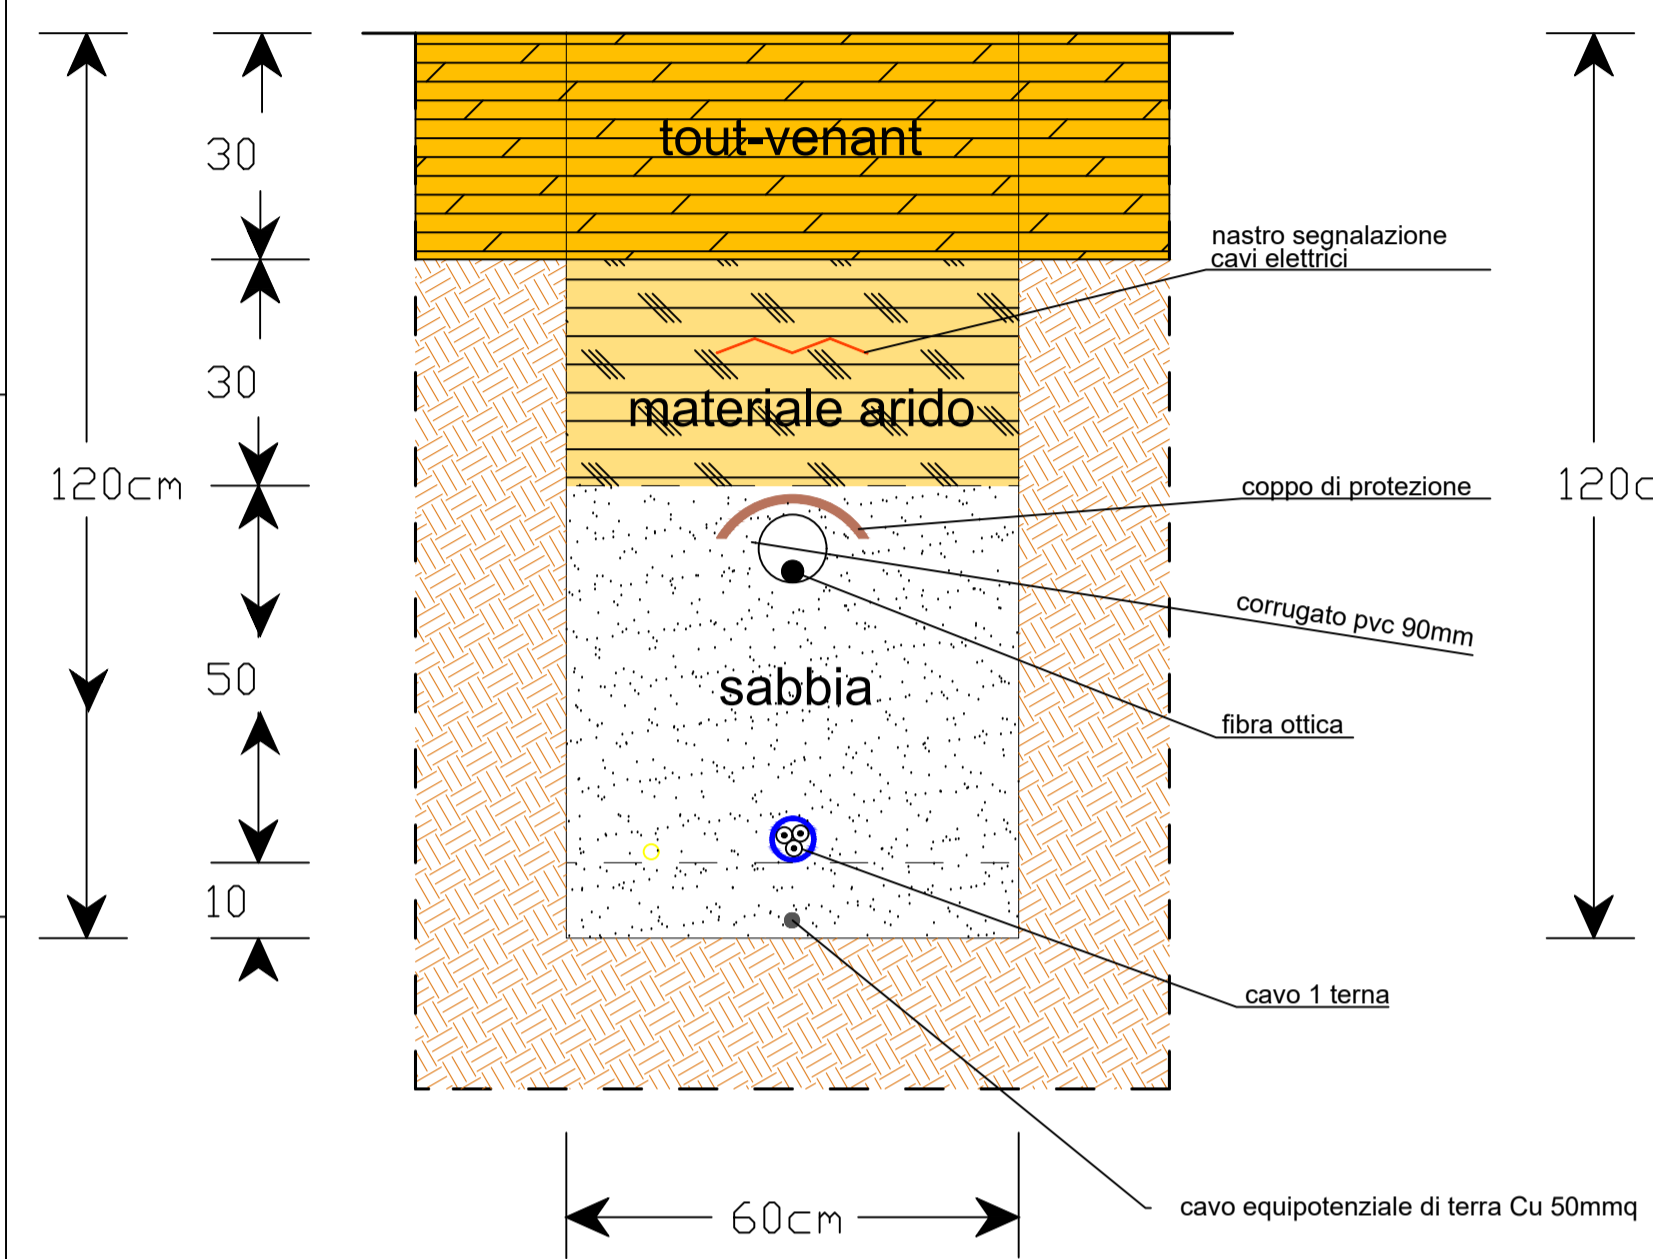


Cavidotto sotto la viabilita' privata di servizio 2 Terne

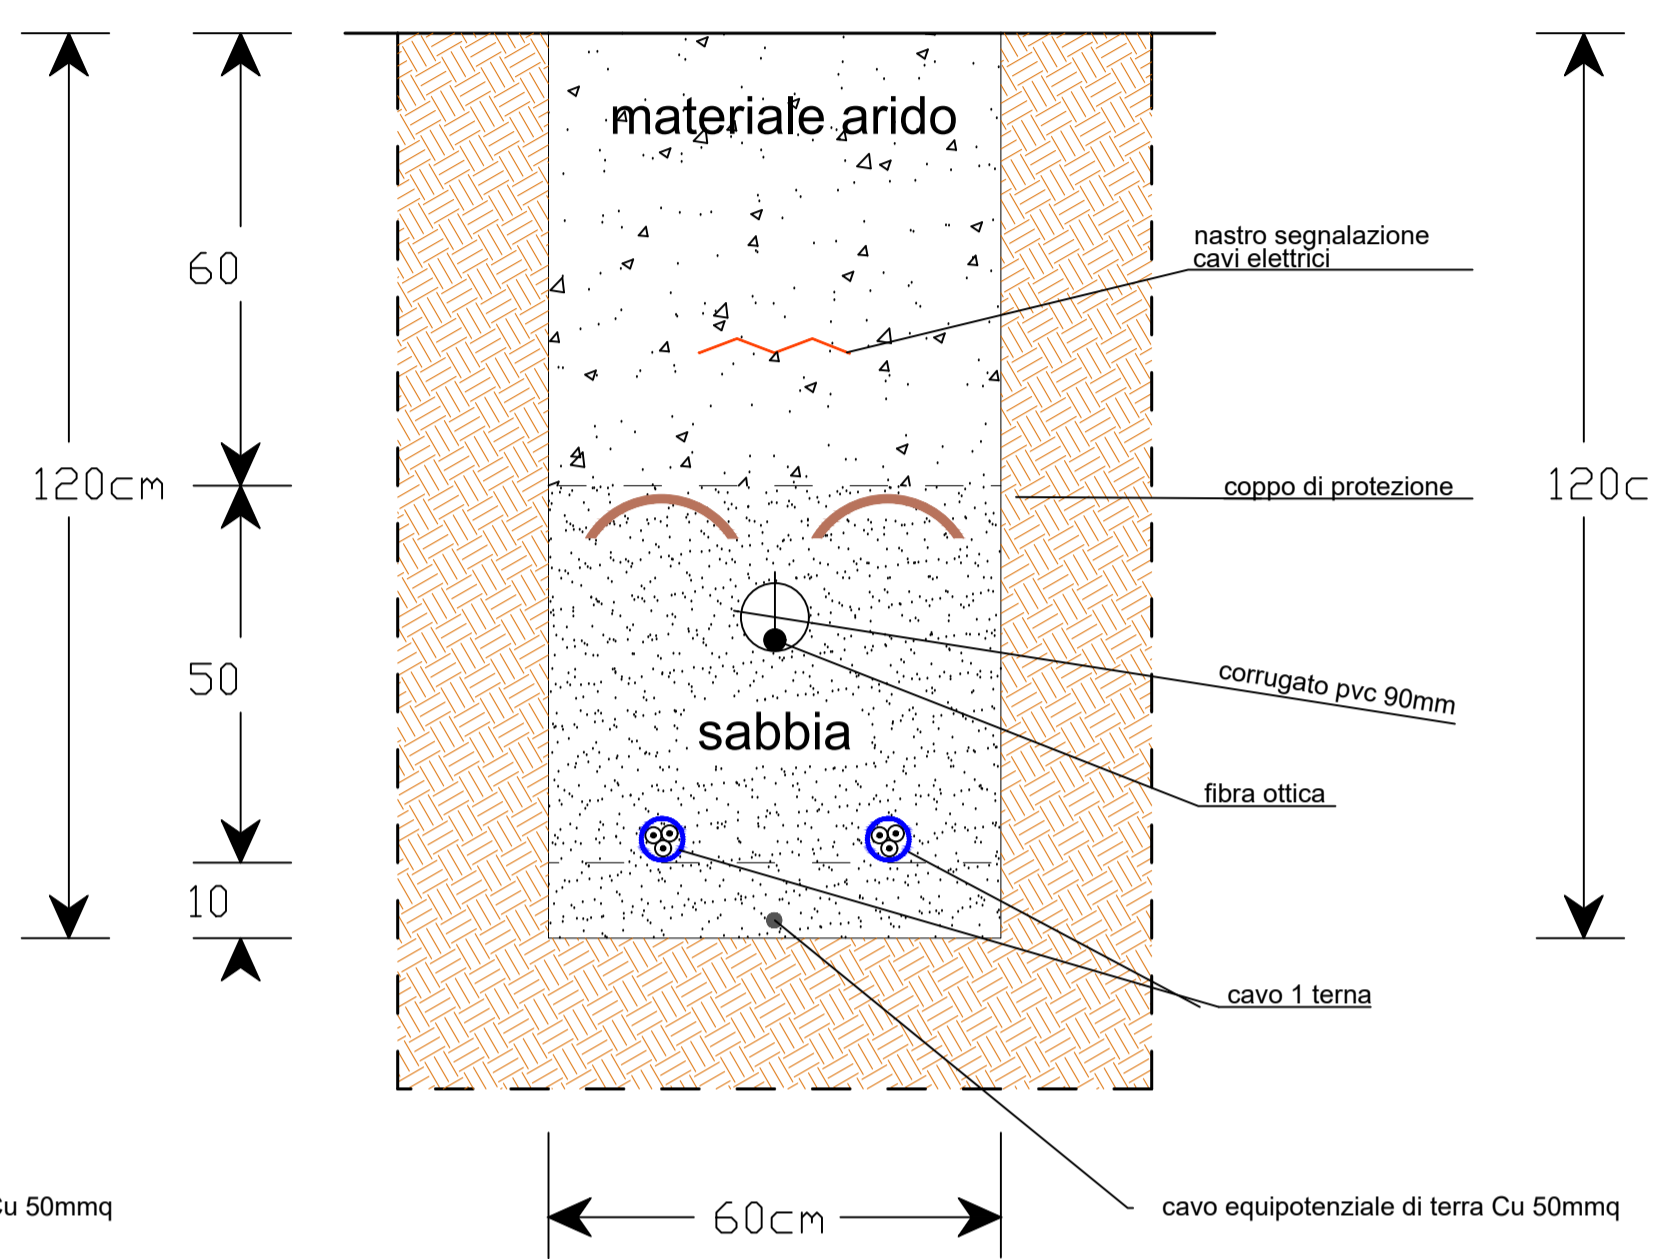


Cavidotto sotto la viabilita' privata di servizio 3 Terne

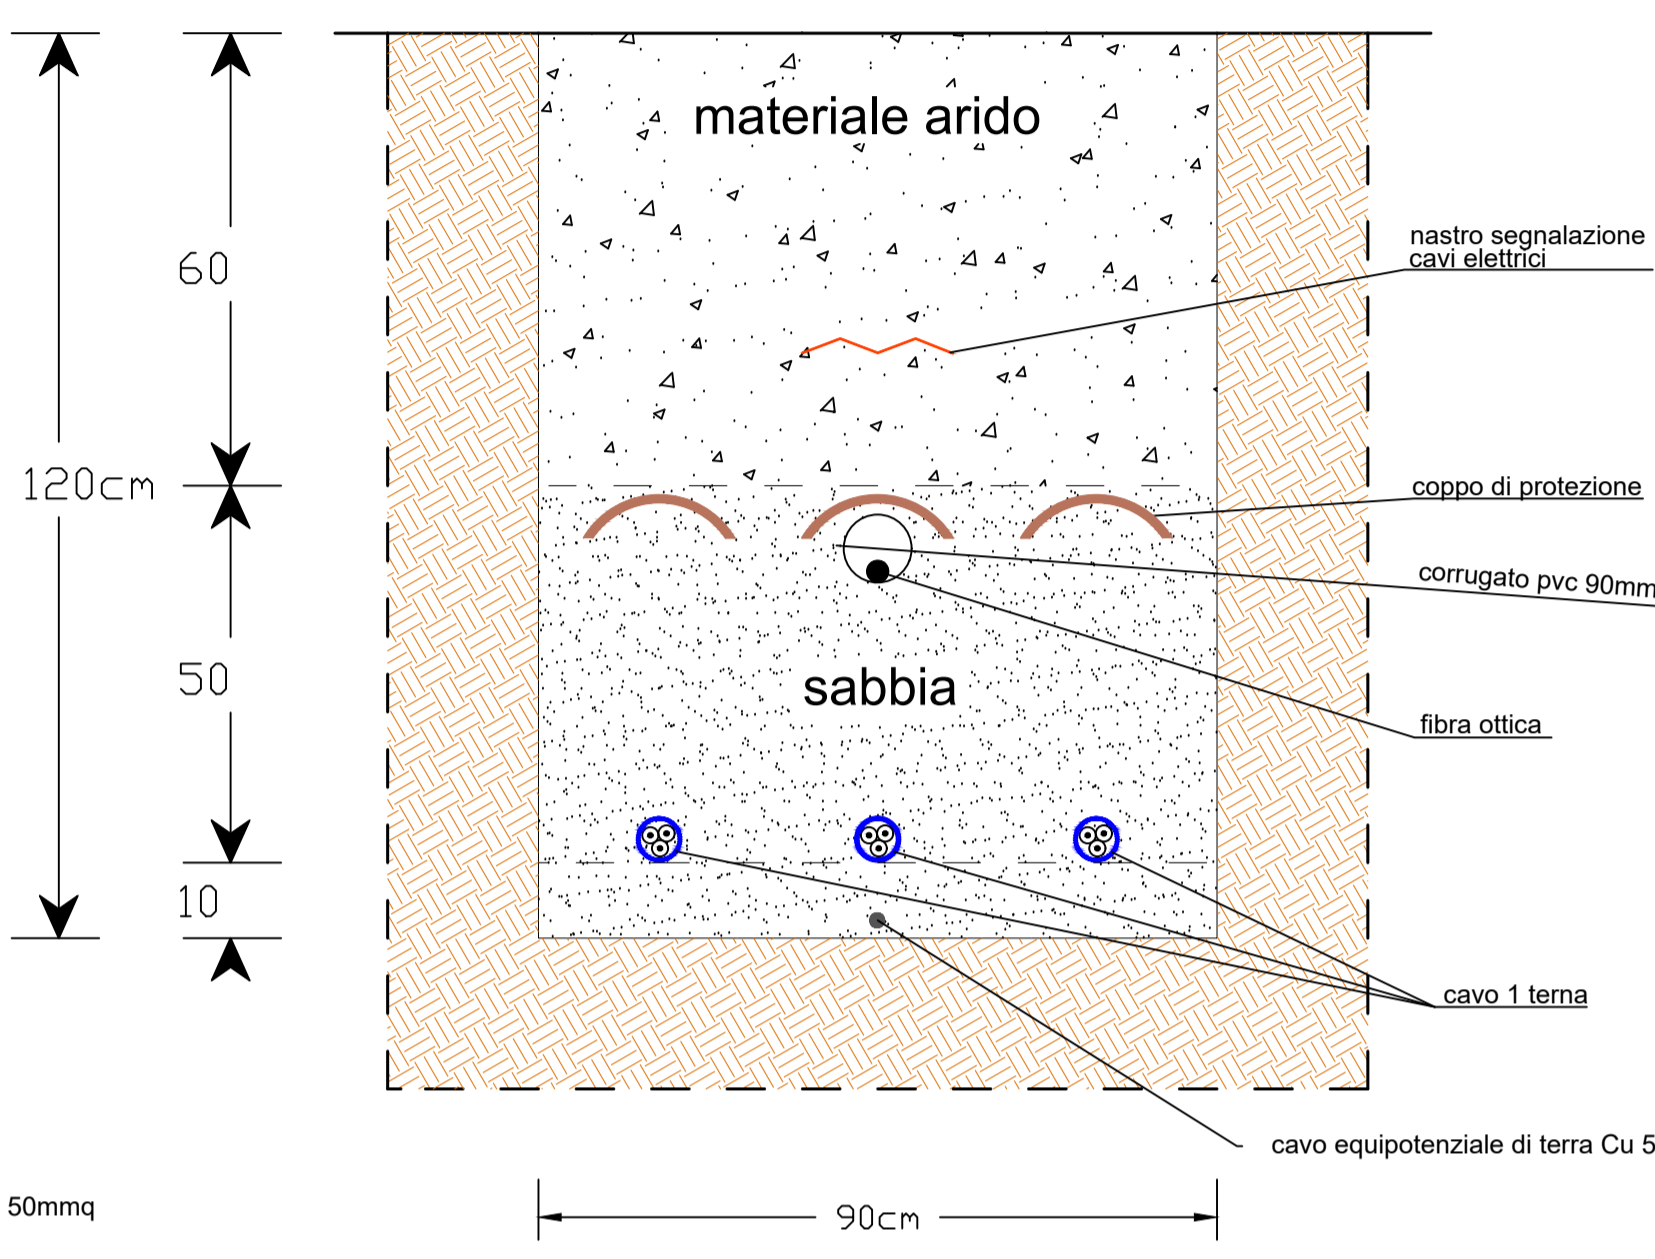


Cavidotto sotto terreno agricolo doppia Terna

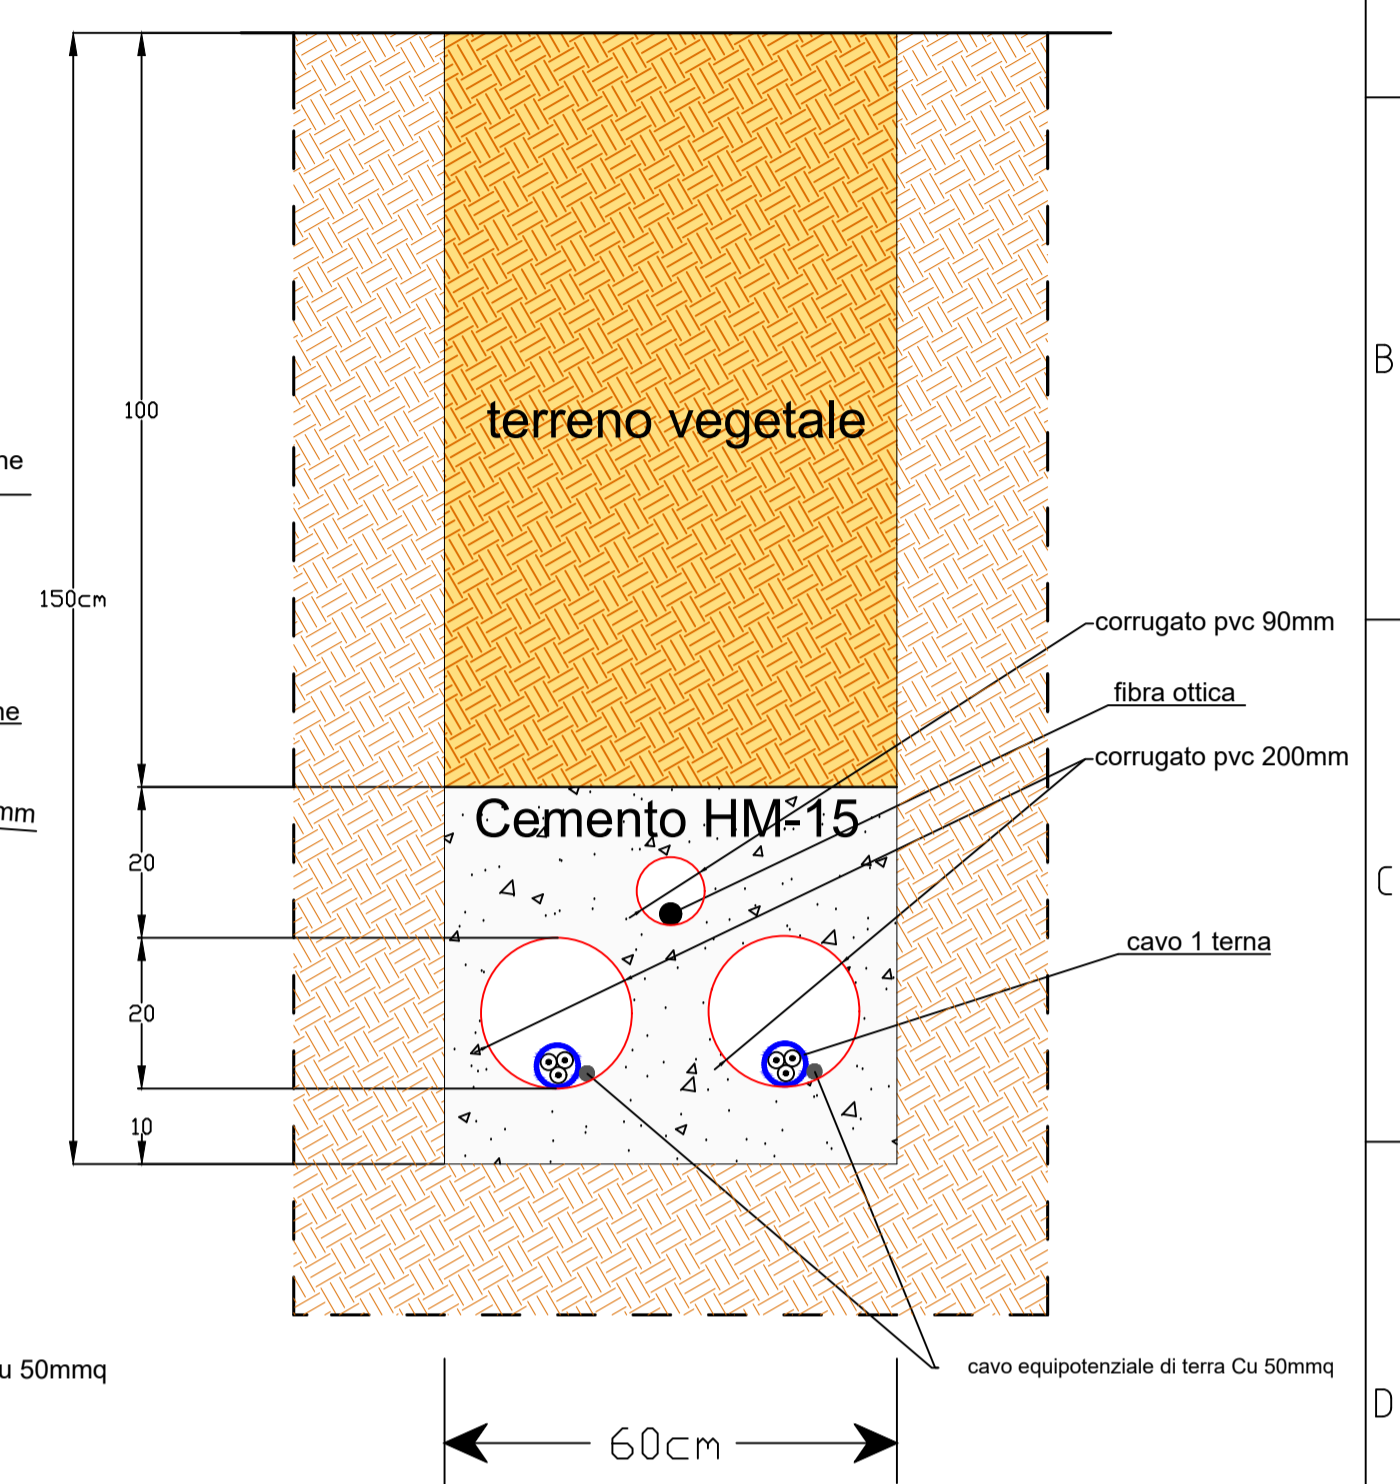


Cavidotto sotto la viabilita' pubblica singola Terna

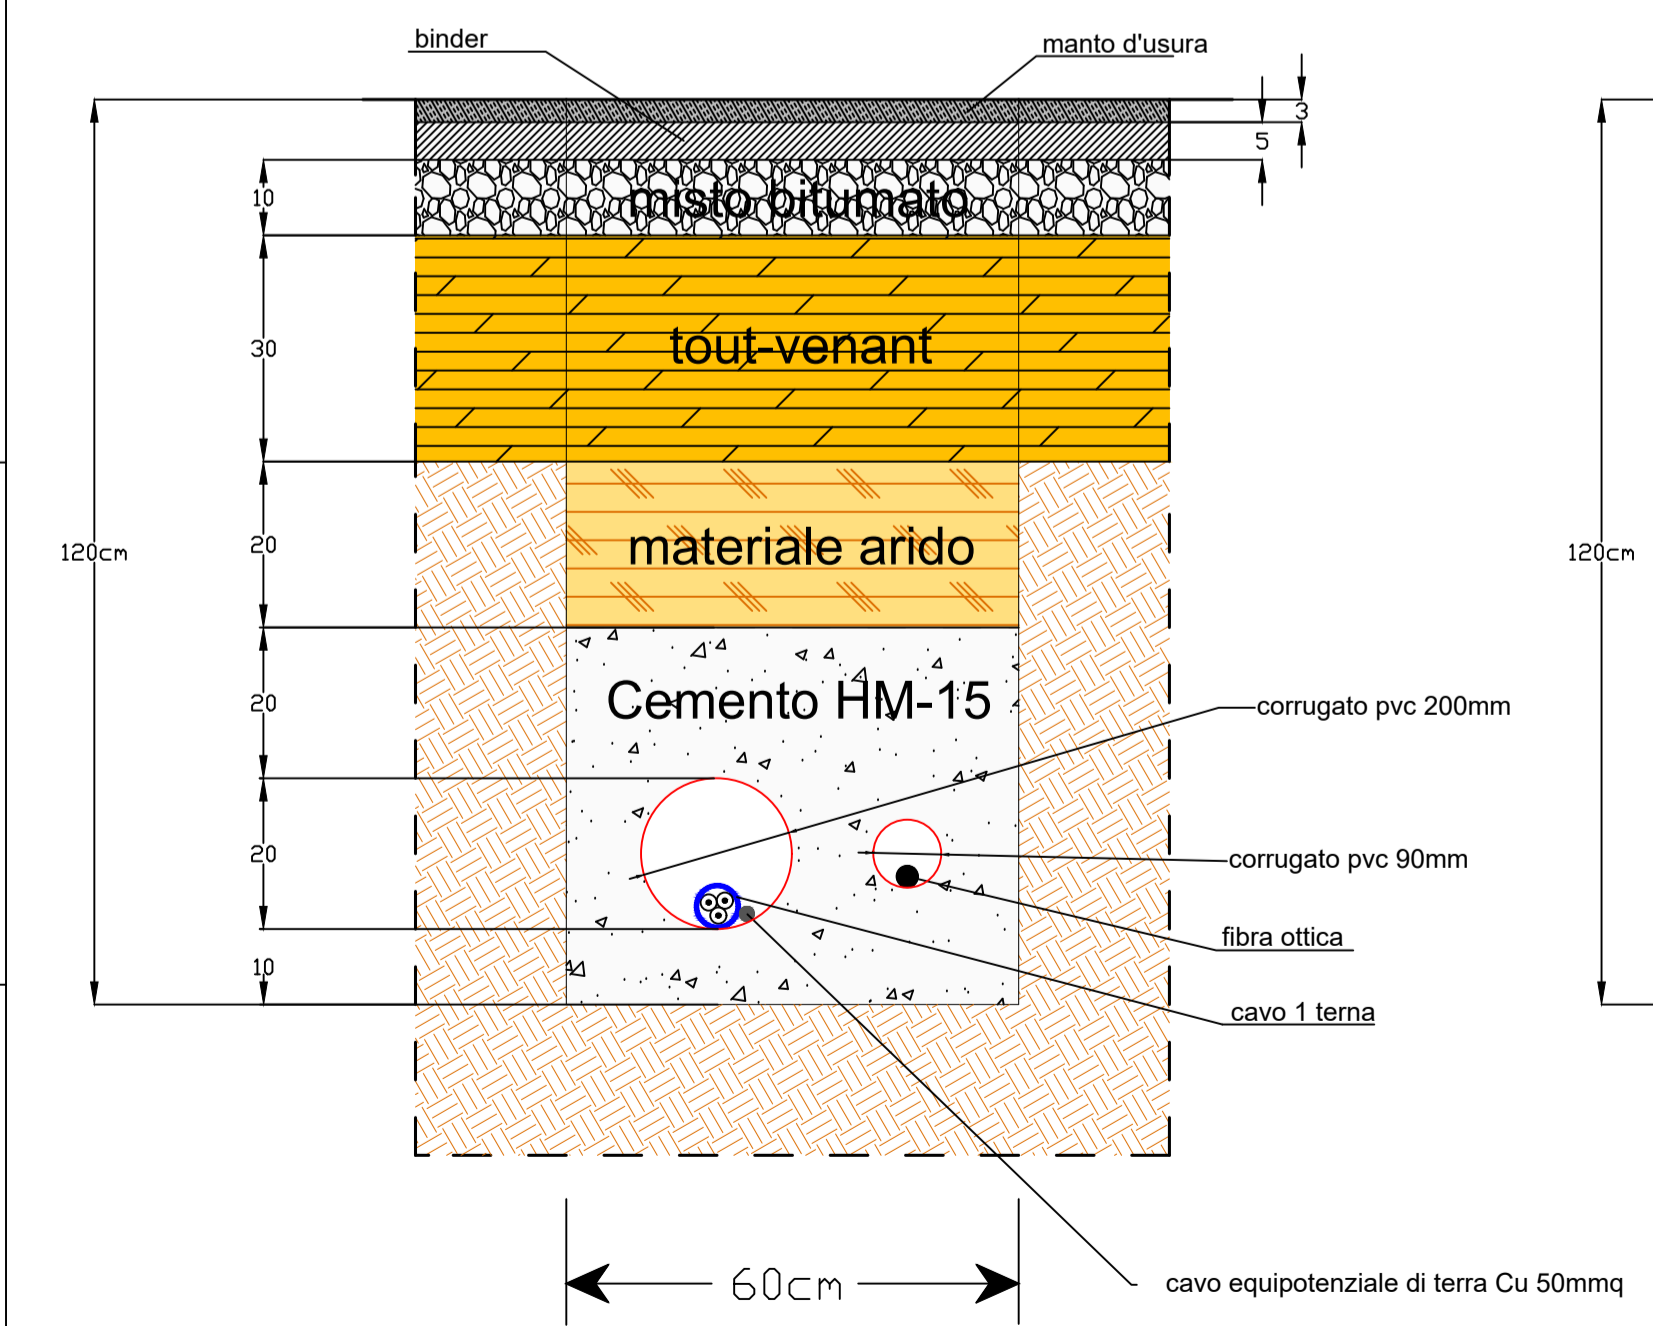


Cavidotto sotto la viabilita' pubblica doppia Terna

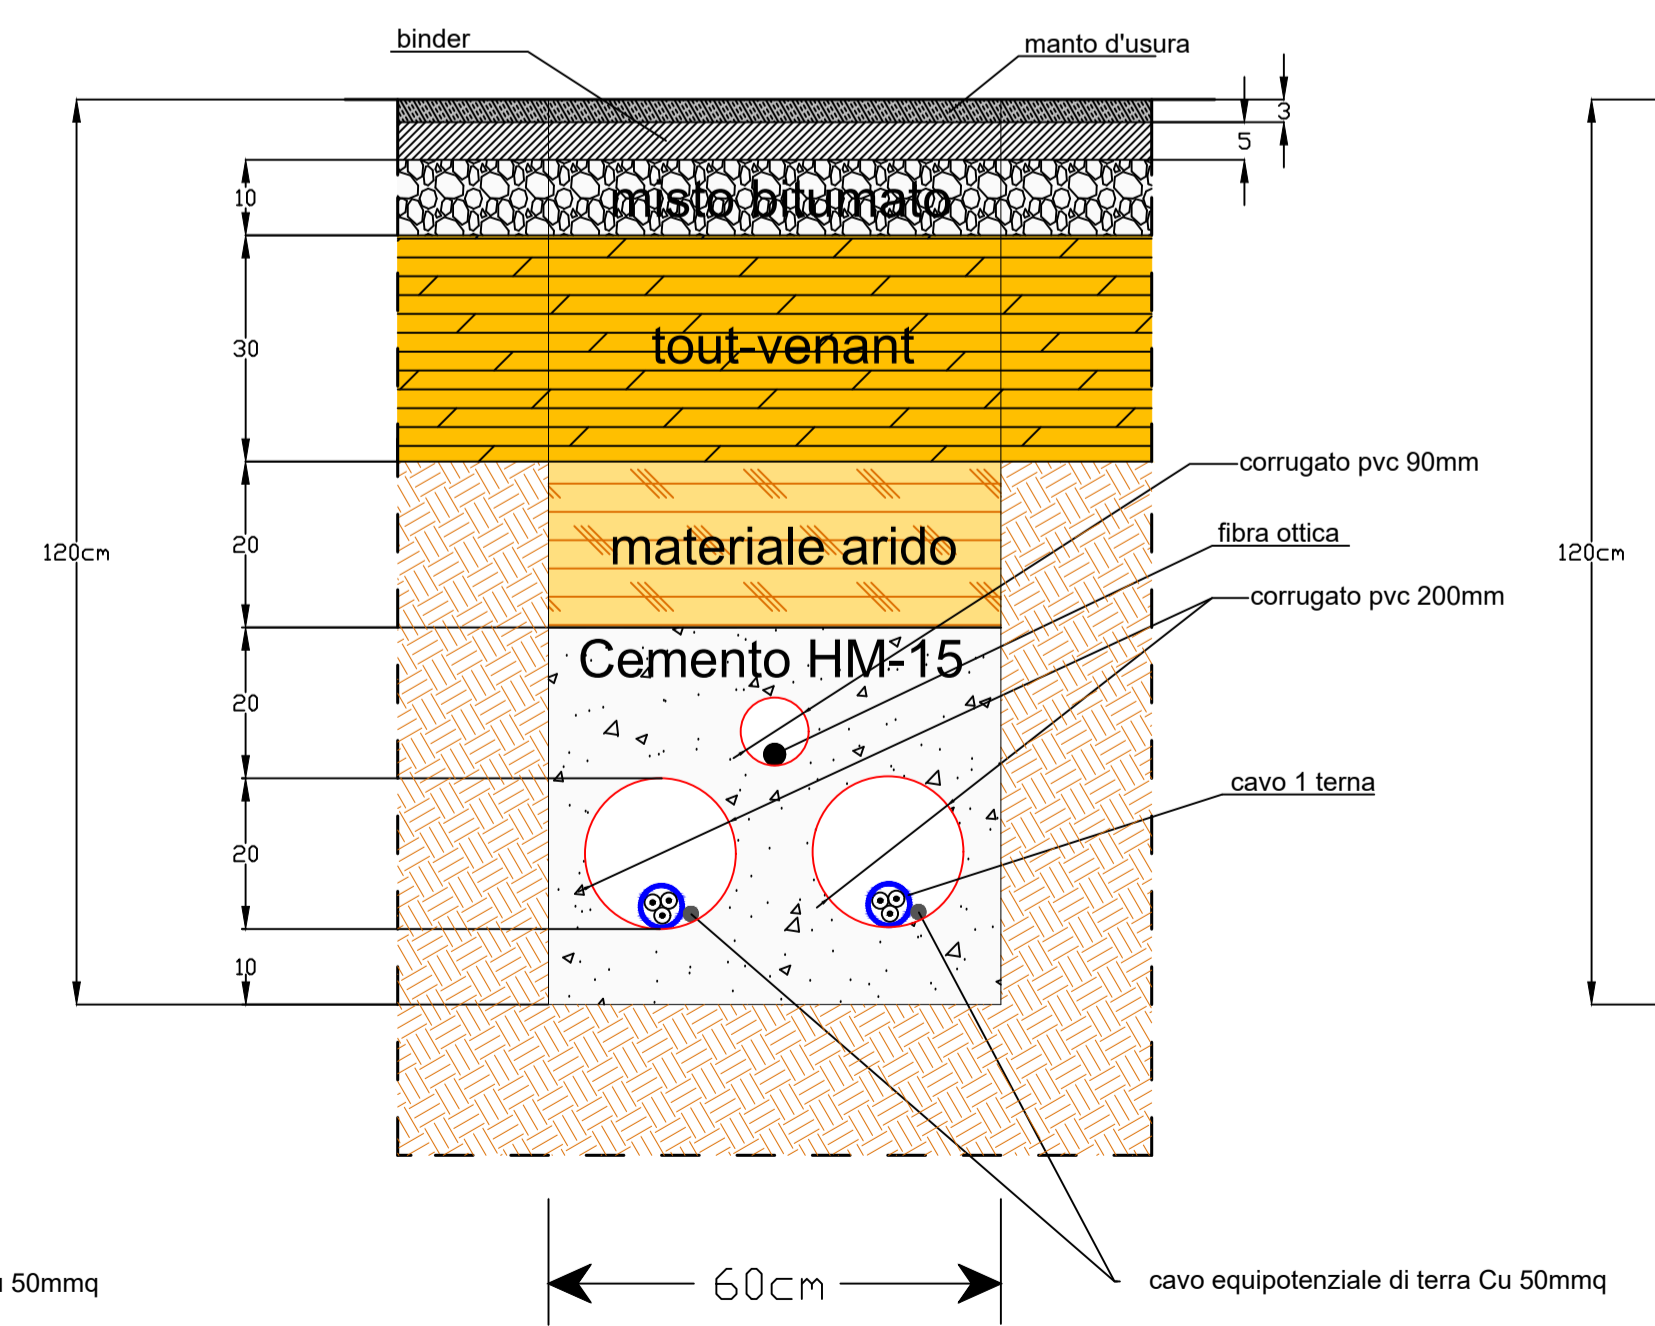

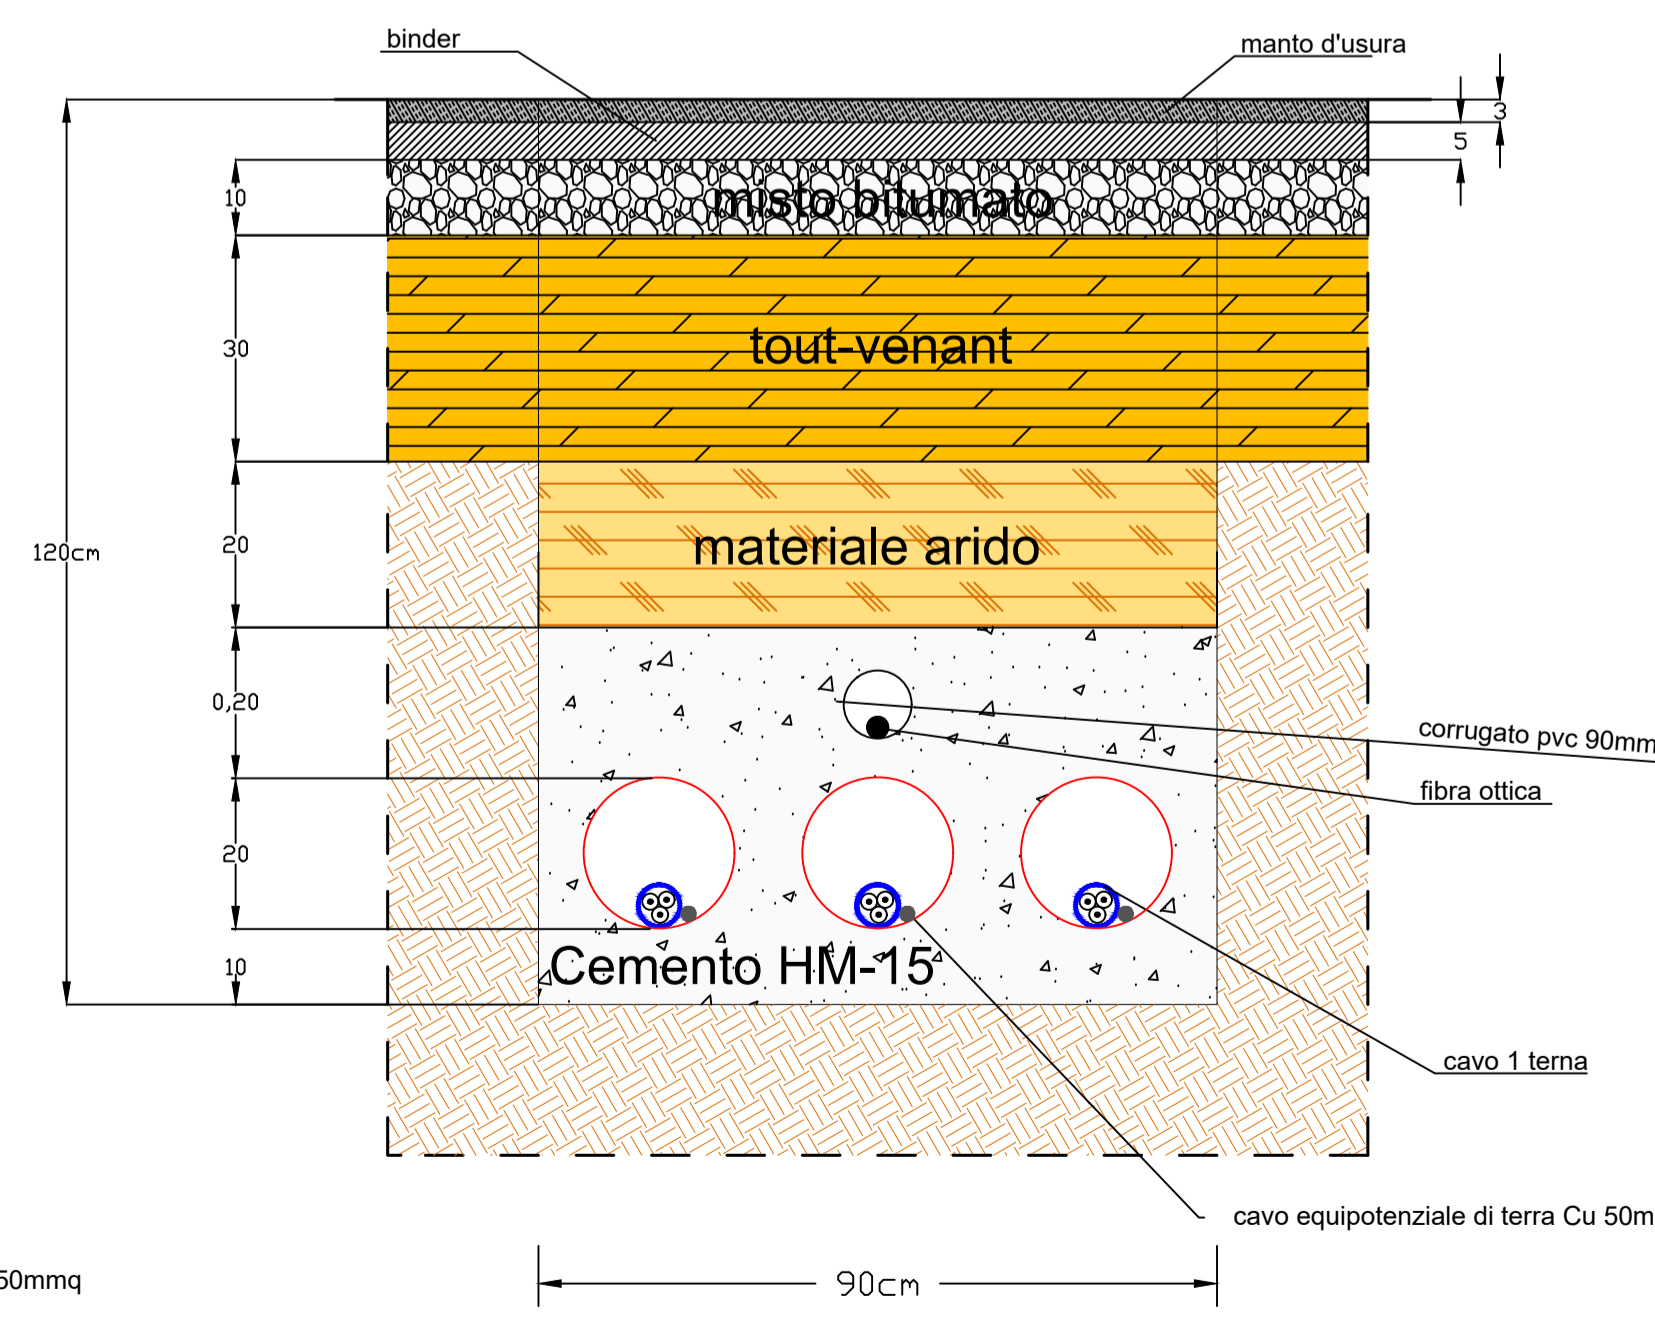

Cavidotto sotto la viabilita' pubblica tripla Terna






REGIONE BASILICATA



Rif.	Quantità	 <p>PROGETTO PER LA REALIZZAZIONE DI UN PARCO EOLICO DA 36 MW NEL COMUNE DI GENZANO DI LUCANIA (PZ)</p>	Numero articolo/Riferimento
Progettato da	Controllato da	Approvato da - data	Nome file
Ing. M. Martellucci	Ing. M. Martellucci	Ing. F. Di Chiappari	GLDPSKW-A.16.a.19.b
Data	Scala		
10/03/2016	1:10		



SKYWIND S.r.l.
via Marconi, 6 - 04024 Gaeta(LT) Italia

Carta sezioni tipo cavidotti

A.16.a.19.b.	Edizione	Foglio
	1	1/1

