



- Strade di servizio rinverdite
- Piazzole rinverdite
- Aerogeneratore

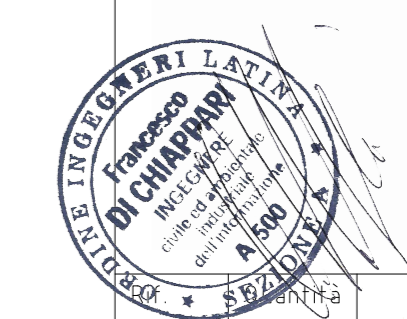

REGIONE BASILICATA

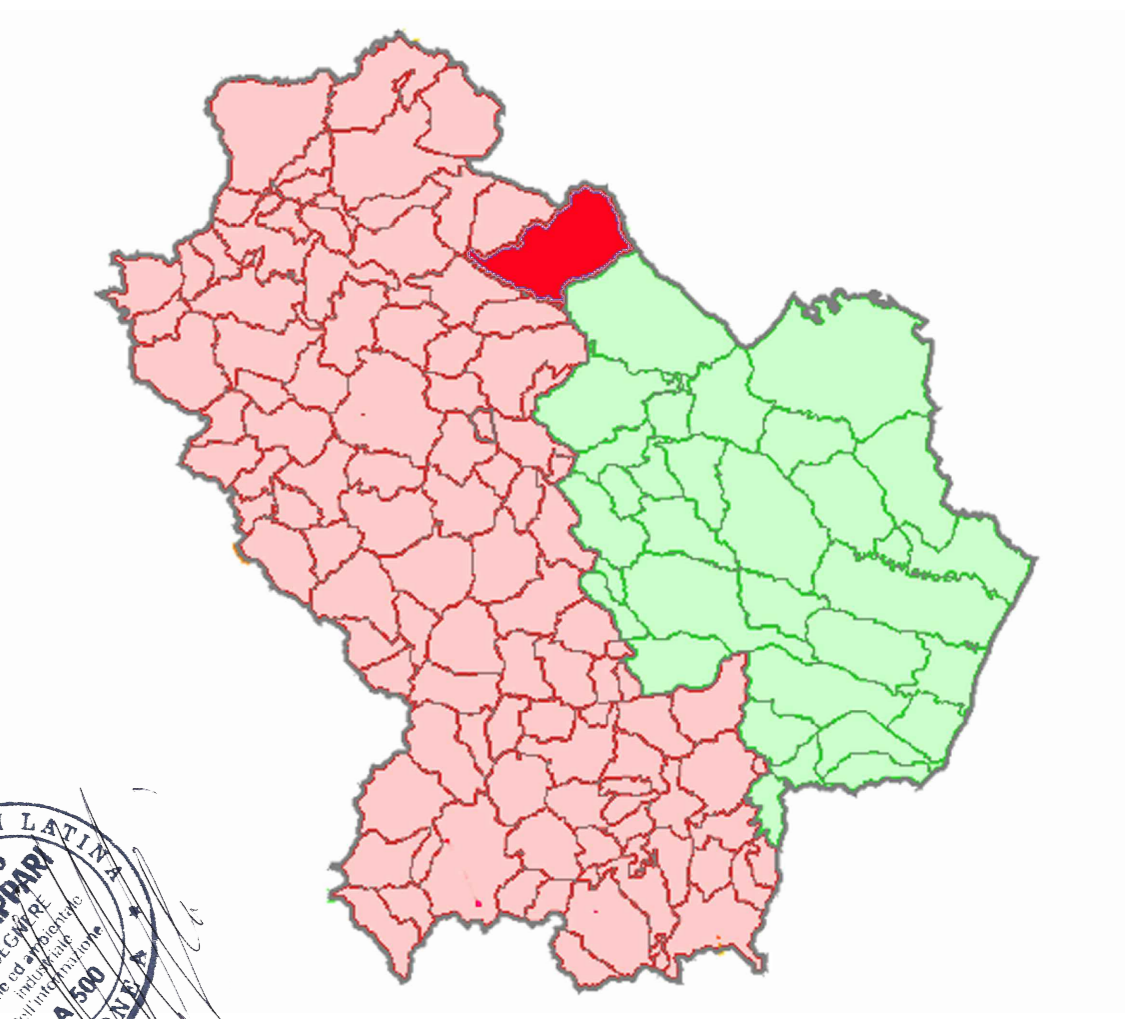

PROGETTO PER LA REALIZZAZIONE DI UN PARCO EOLICO DA 33 MW NEL COMUNE DI GENZANO DI LUCANIA (PZ) Numero art/colo/Riferimento

Progettato da Ing. M. Marfellucci	Controllato da Ing. M. Marfellucci	Approvato da - data Ing. F. Di Chappari	Nome file GDL115Kw009	Data 26/06/2014	Scala 1:2000
--------------------------------------	---------------------------------------	--	--------------------------	--------------------	-----------------



Planimetria sistemazione finale del sito

A. 16.a.21	Formato A4	Edizione 1	Foglio 1/3
------------	---------------	---------------	---------------

