

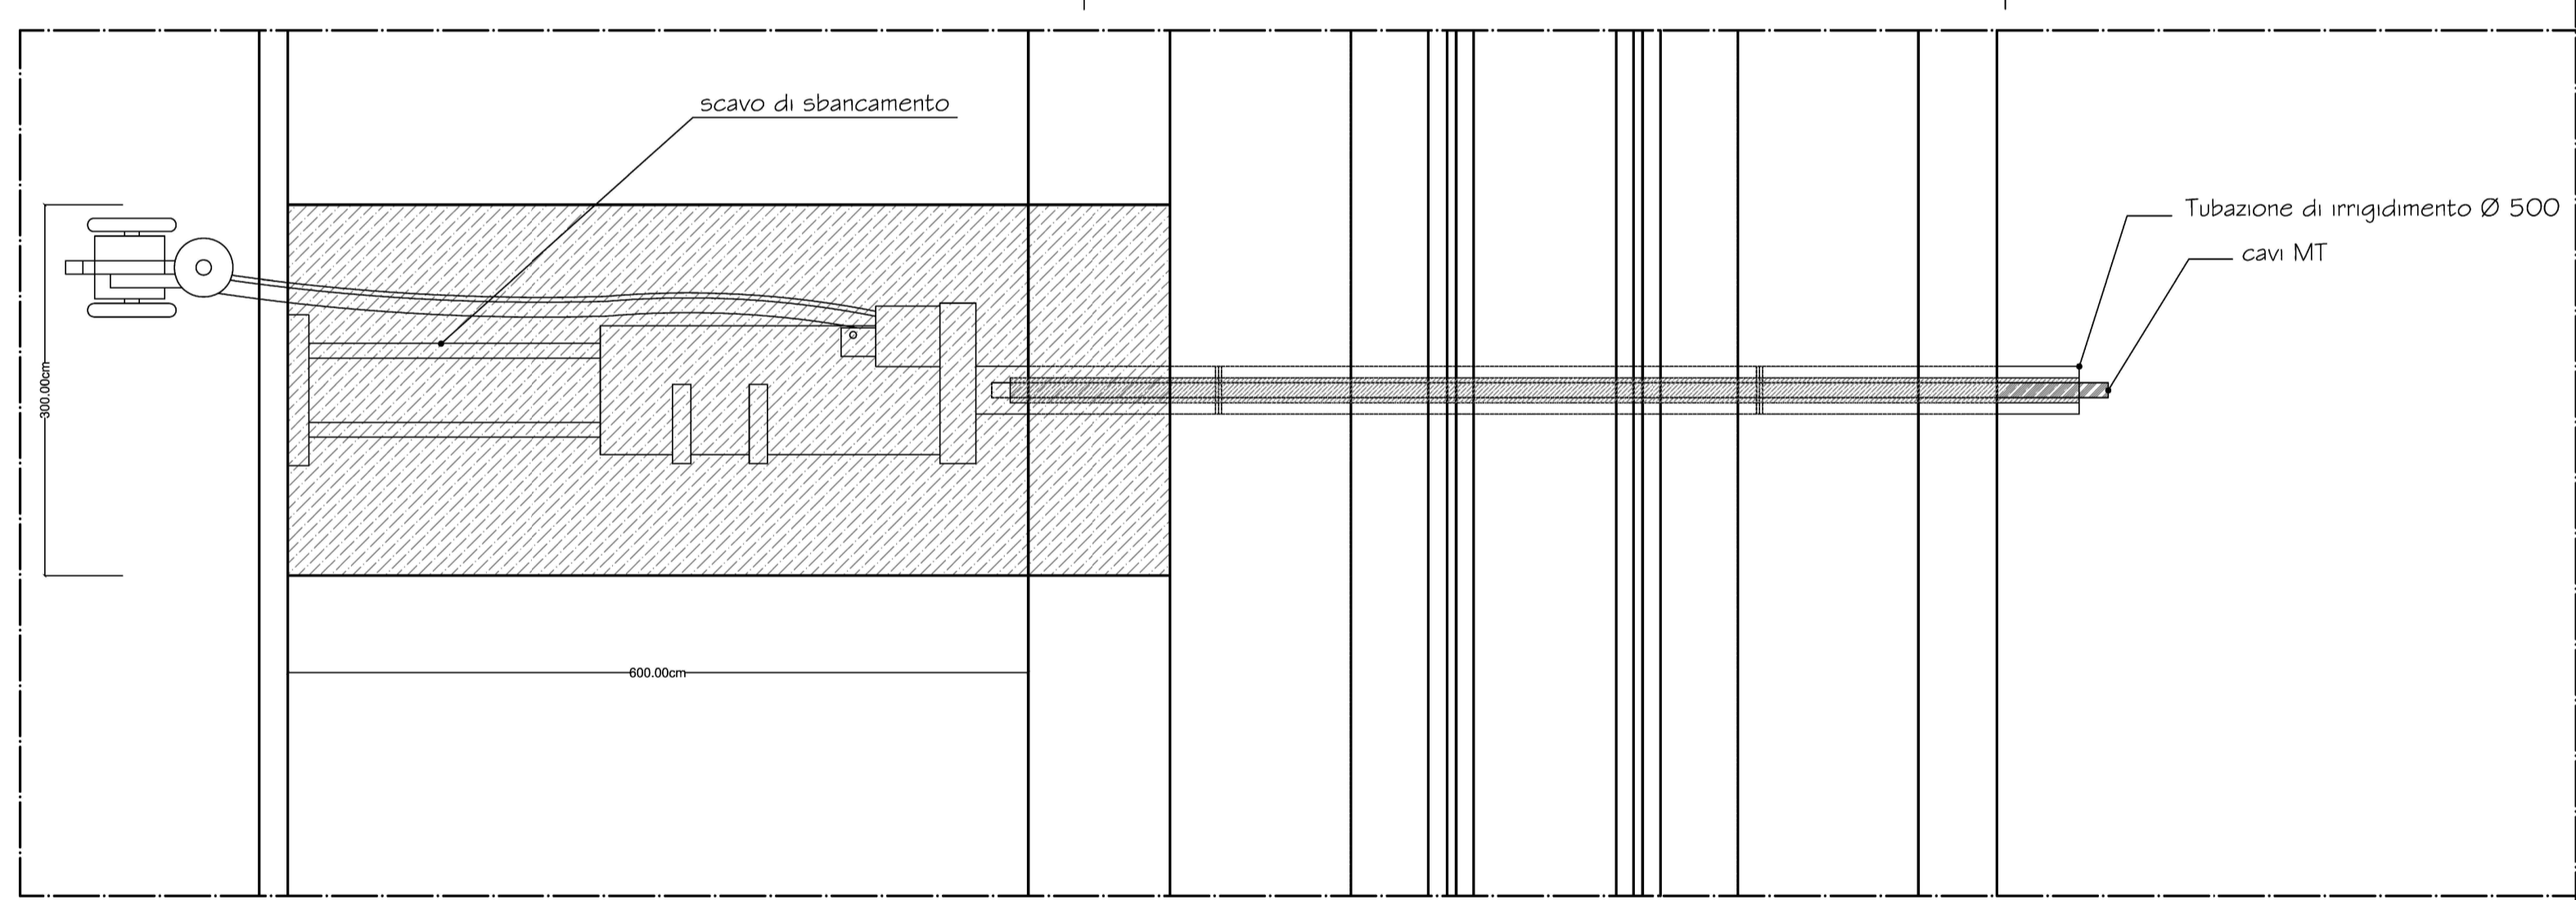


sezione tipo scala 1:50

Limite Particella 34 - 32 foglio 77 Particella 32 Foglio 77 Limite particella 32-183 Foglio 77

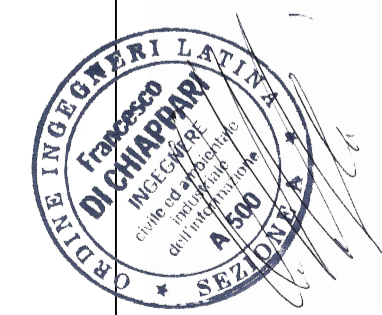

pianta tipo scala 1:50

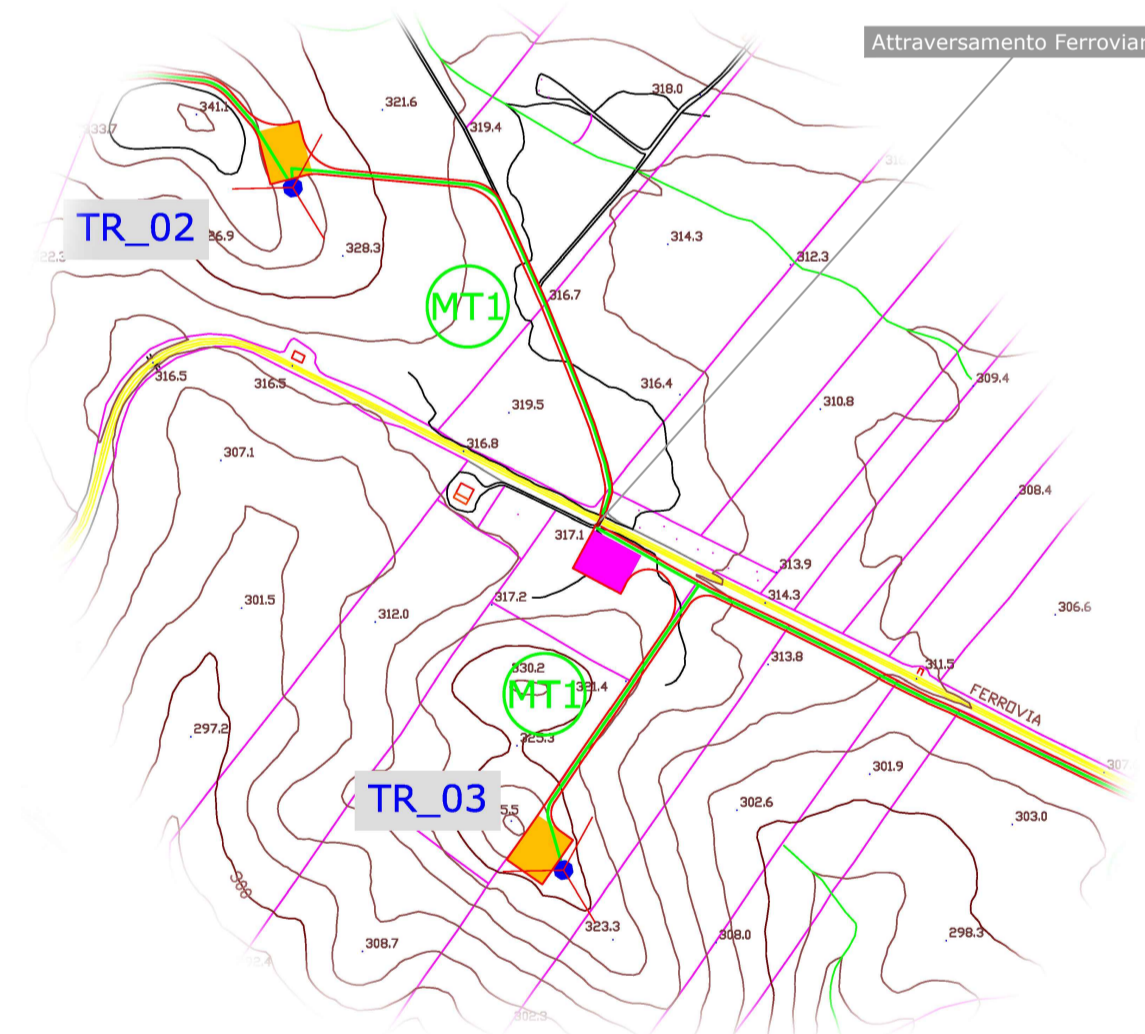

**LEGENDA**

	Percorso cavi M.T. interrati
	Attraversamento Ferroviario



IMMAGINI RAPPRESENTATIVE DELLA TECNICA

Rif.	Quantità		<b>PROGETTO PER LA REALIZZAZIONE DI UN PARCO EOLICO DA 36 MW NEL COMUNE DI GENZANO DI LUCANIA (PZ)</b>	Numero articolo/Riferimento	
Progettato da	Controllato da	Approvato da - data	Nome file	Data	Scala
Ing. M. Martellucci	Ing. M. Martellucci	Ing. F. Di Chiappari	GDL15KW-A.16.19.a	26/02/2016	1:50
			<b>Sezione attraversamento Ferroviario Appulo Lucano - Tratta Genzano di Lucania / Bari</b>		
SKYWIND S.r.l. via Marconi, 6 - 04024 Gaeta(LT) Italia			A.16.b.9.a	Edizione 1	Foglio 1/1