




PIANTA COPERTURA

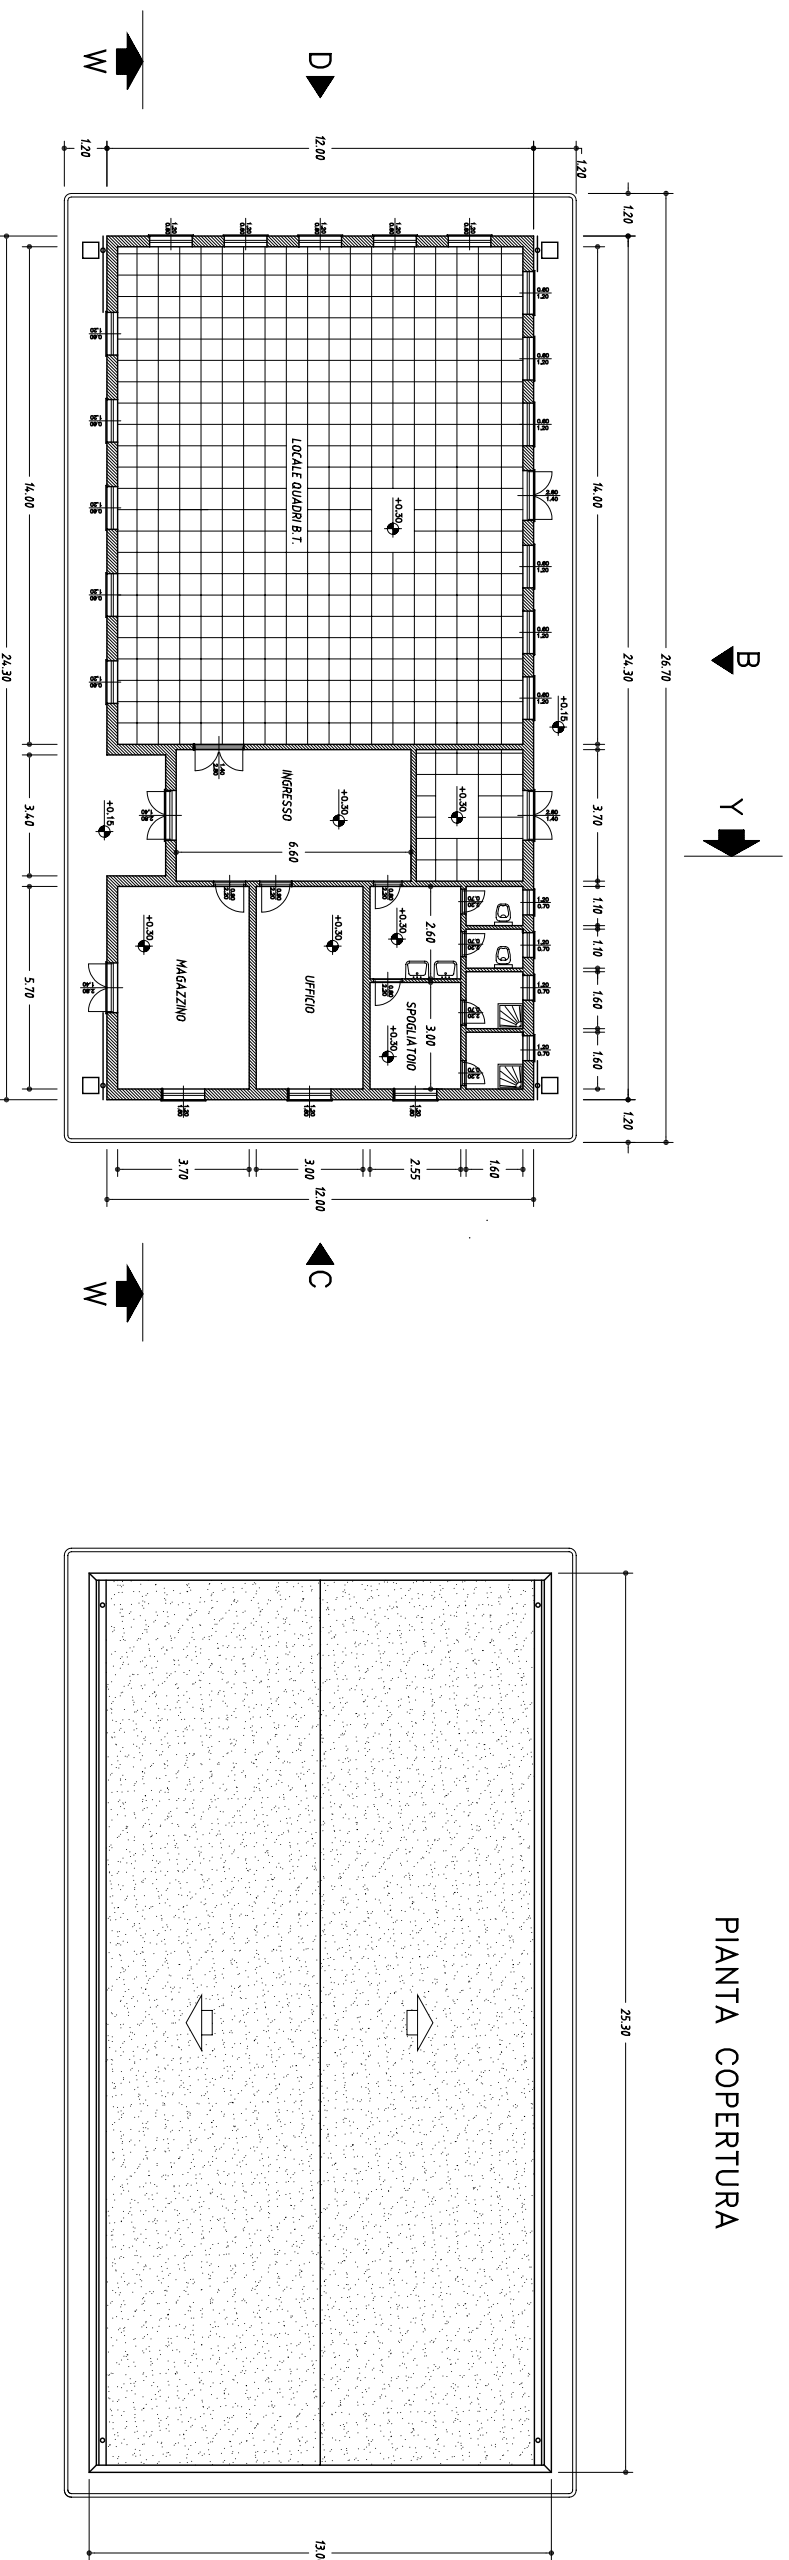


PROSPETTO -A-

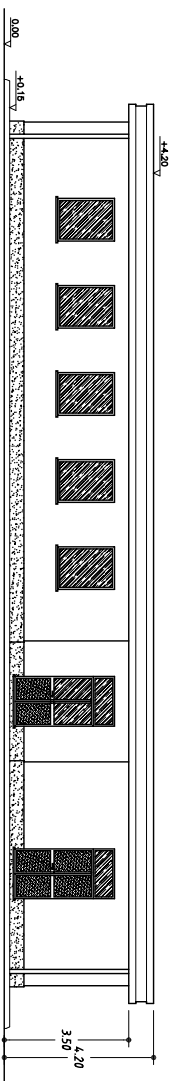


PROSPETTO -C-

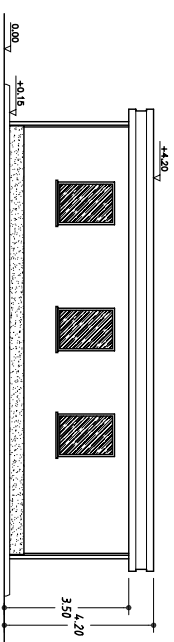


PROSPETTO -B-

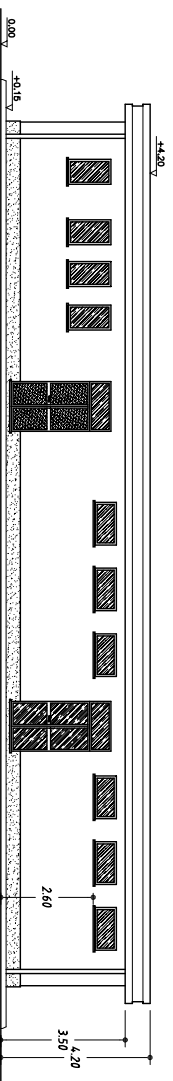


PROSPETTO -D-

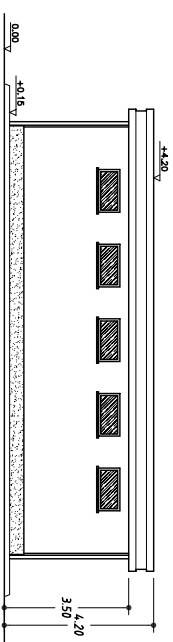

SEZIONE W-W

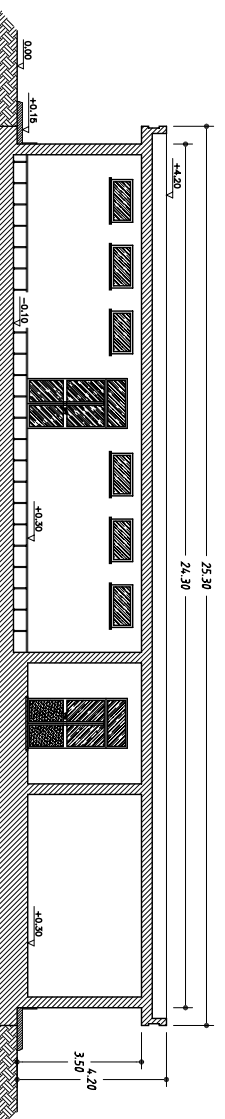

SEZIONE Y-Y

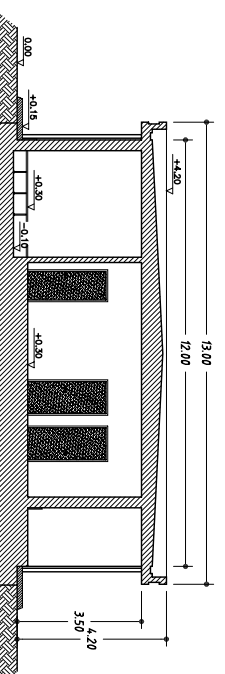

REVISIONI		DESCRIZIONE		ELABORATO		VERIFICATO		APPROVATO	
N.	DATA	PRIMA EMISSIONE							
R00	11/2011								

TIPICOLO DELL'ELABORATO	DESCRIZIONE	ELABORATO	VERIFICATO	APPROVATO
PROSPETTO	D-C-DS-8000-U-ST-00100			

TITOLO	STAZIONE ELETTRICA 380/150 KV DI GENZANO DI LUCANIA (PZ)
CLASSIFICAZIONE DI SICUREZZA	EDIFICIO QUADRI COMANDO PIANTE SEZIONI E PROSPETTI

NOME DEL FILE	SCALA STAMPA	FORMATO	SCALA	FOGLIO
EDIFICIOQUADRI.dwg	1:100	870 X 620	1:100	01 / 01

Questo documento contiene informazioni di proprietà Terna S.p.A. e sono vietate l'utilizzazione, l'alterazione, la ristampa o la diffusione in qualsiasi forma e per qualsiasi scopo senza il permesso scritto di Terna S.p.A. and it will have to be used exclusively for the purposes for which it has been furnished. Without the written permission of Terna S.p.A. it is prohibited.