

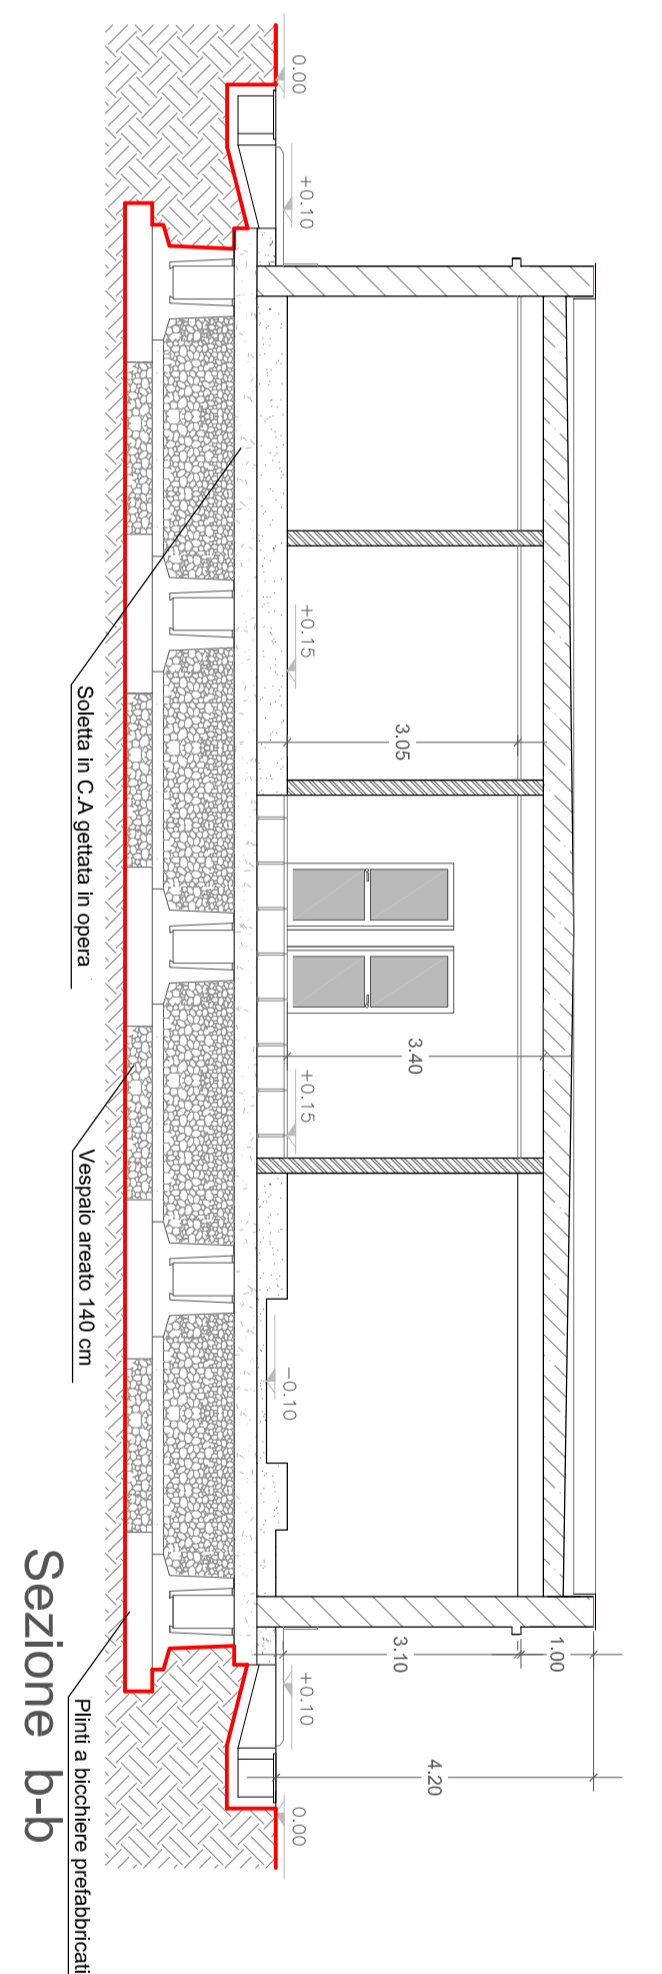
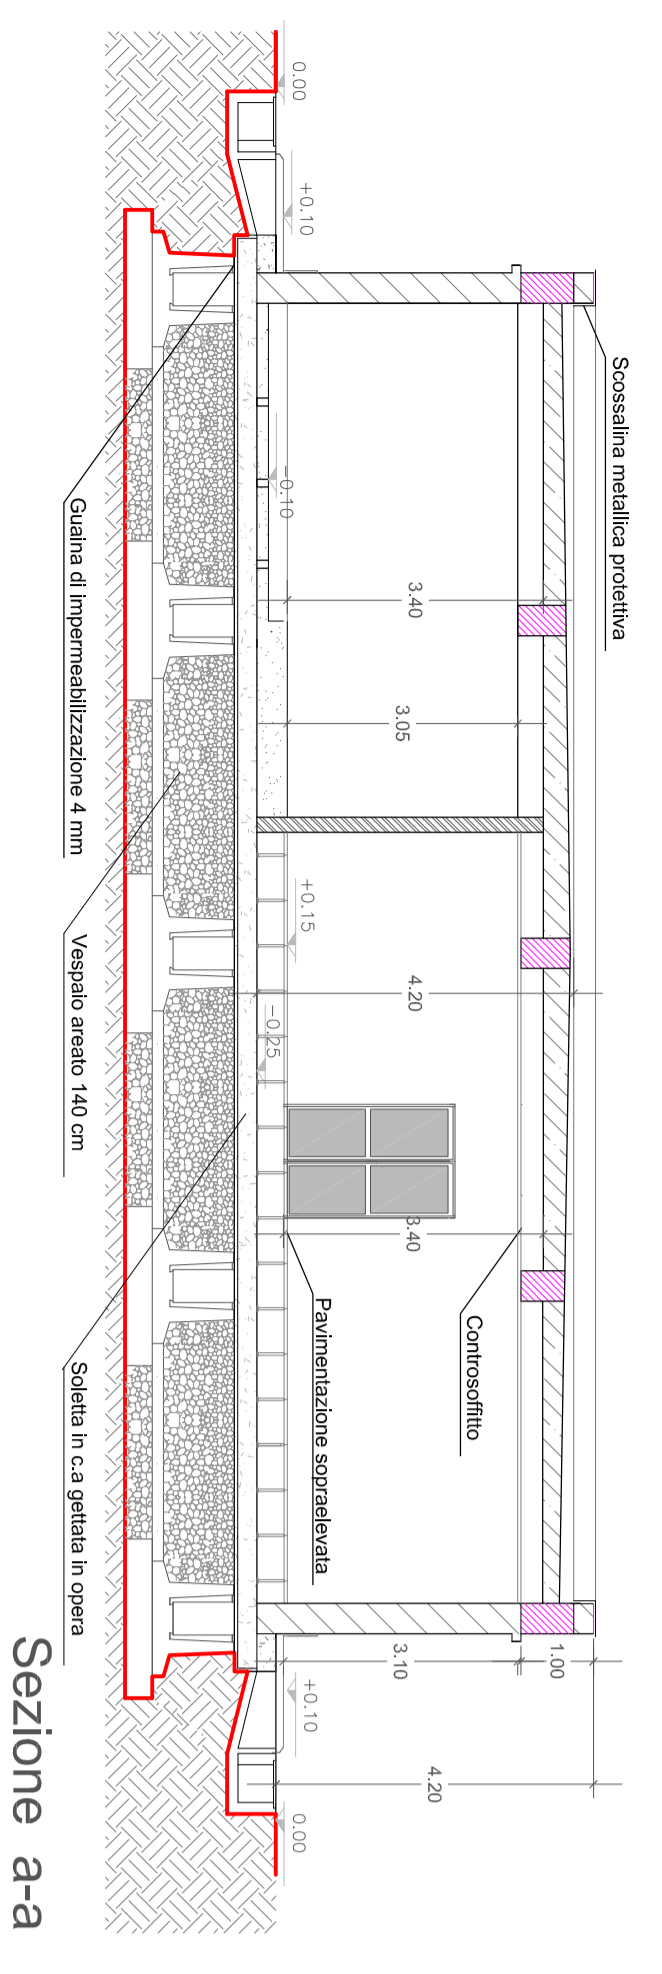
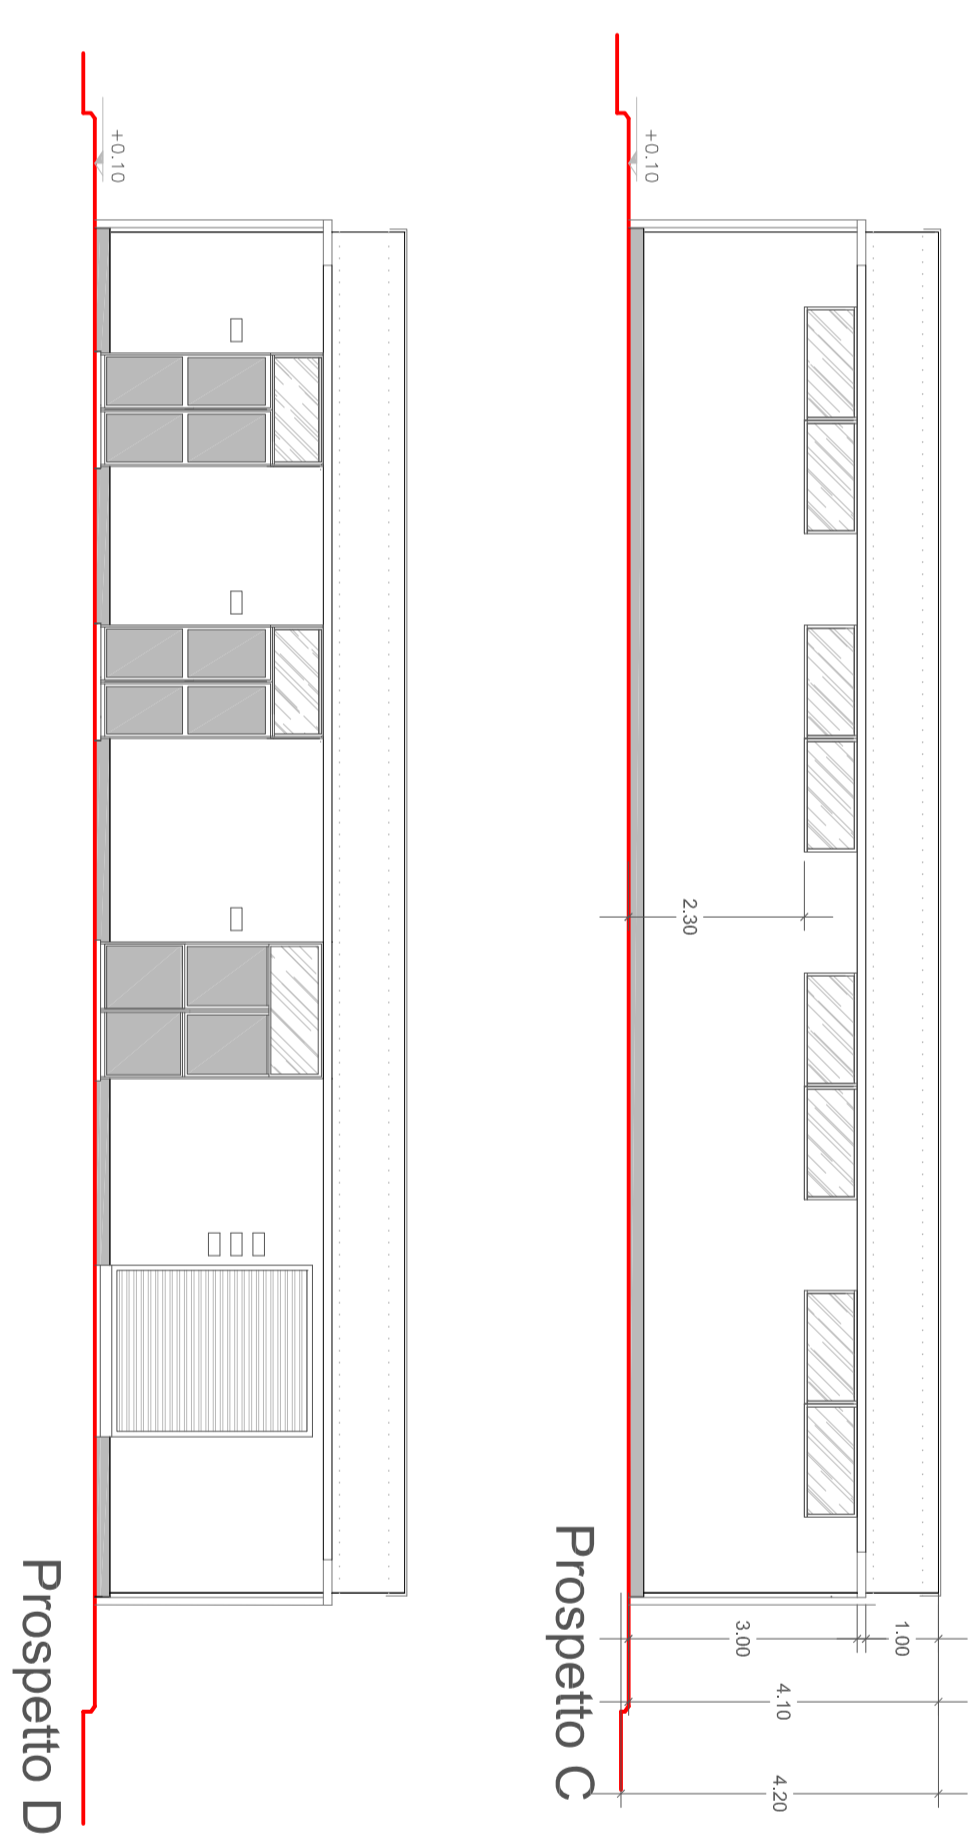


- Muri REI 120
- Tramezzi in calcestruzzo cellulare
- Pannellature perimetrali

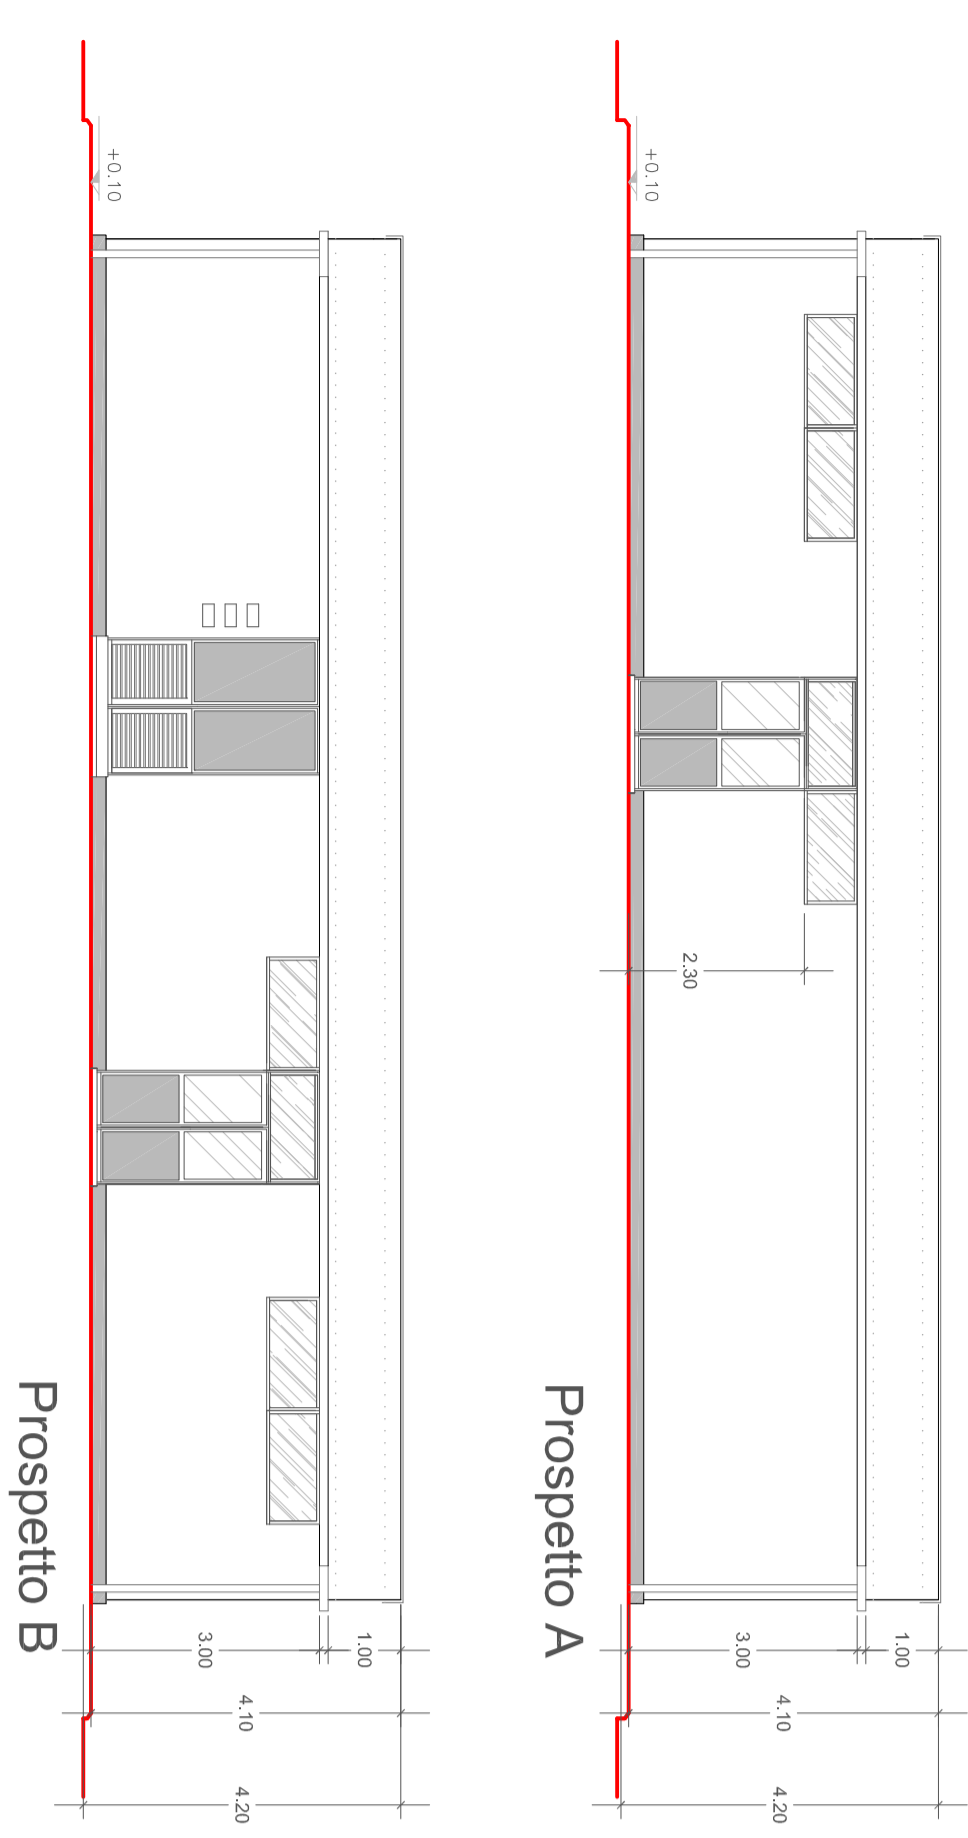

REVISIONI		P. Studio		A. F. Rossi		A. L. Rossi	
N.	DATA	DESCRIZIONE	ELABORATO	VERIFICATO	APPROVATO	ELABORATO	APPROVATO
01	21/01/2010	Costo per FOTO Studio di Progetto					
00	10/12/2008	EMERSONE					

TIPOLOGIA DELL'ELABORATO		DESCRIZIONE	
PROGETTO		EDIFICIO SERVIZI AUSILIARI	
REDAZIONE DAL DOC. TERNA		TITOLO	
CLASSIFICAZIONE DI SICUREZZA		DC21344GAFX00002	
TIPOLOGIA DELL'ELABORATO		COMPLESSO DELL'ELABORATO	
NOME DEL FILE		SCALA CAD	FOGLIO
1 unità = 1		A1	1 / 1

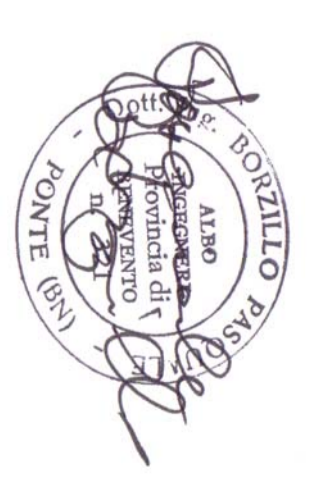

Questo documento contiene informazioni di proprietà Terna S.p.A. e deve essere utilizzato esclusivamente dai destinatari in relazione alle finalità per le quali è stato fornito. E' vietata qualsiasi forma di riproduzione o di divulgazione senza permesso scritto di Terna S.p.A.

This document contains information proprietary to Terna S.p.A. and must not be used, reproduced or disclosed for any purpose for which it has been furnished. Whichever the case, any reproduction or disclosure without the written permission of Terna S.p.A. is prohibited.