


01 MOSAICO PRG COMUNALI
1:20.000

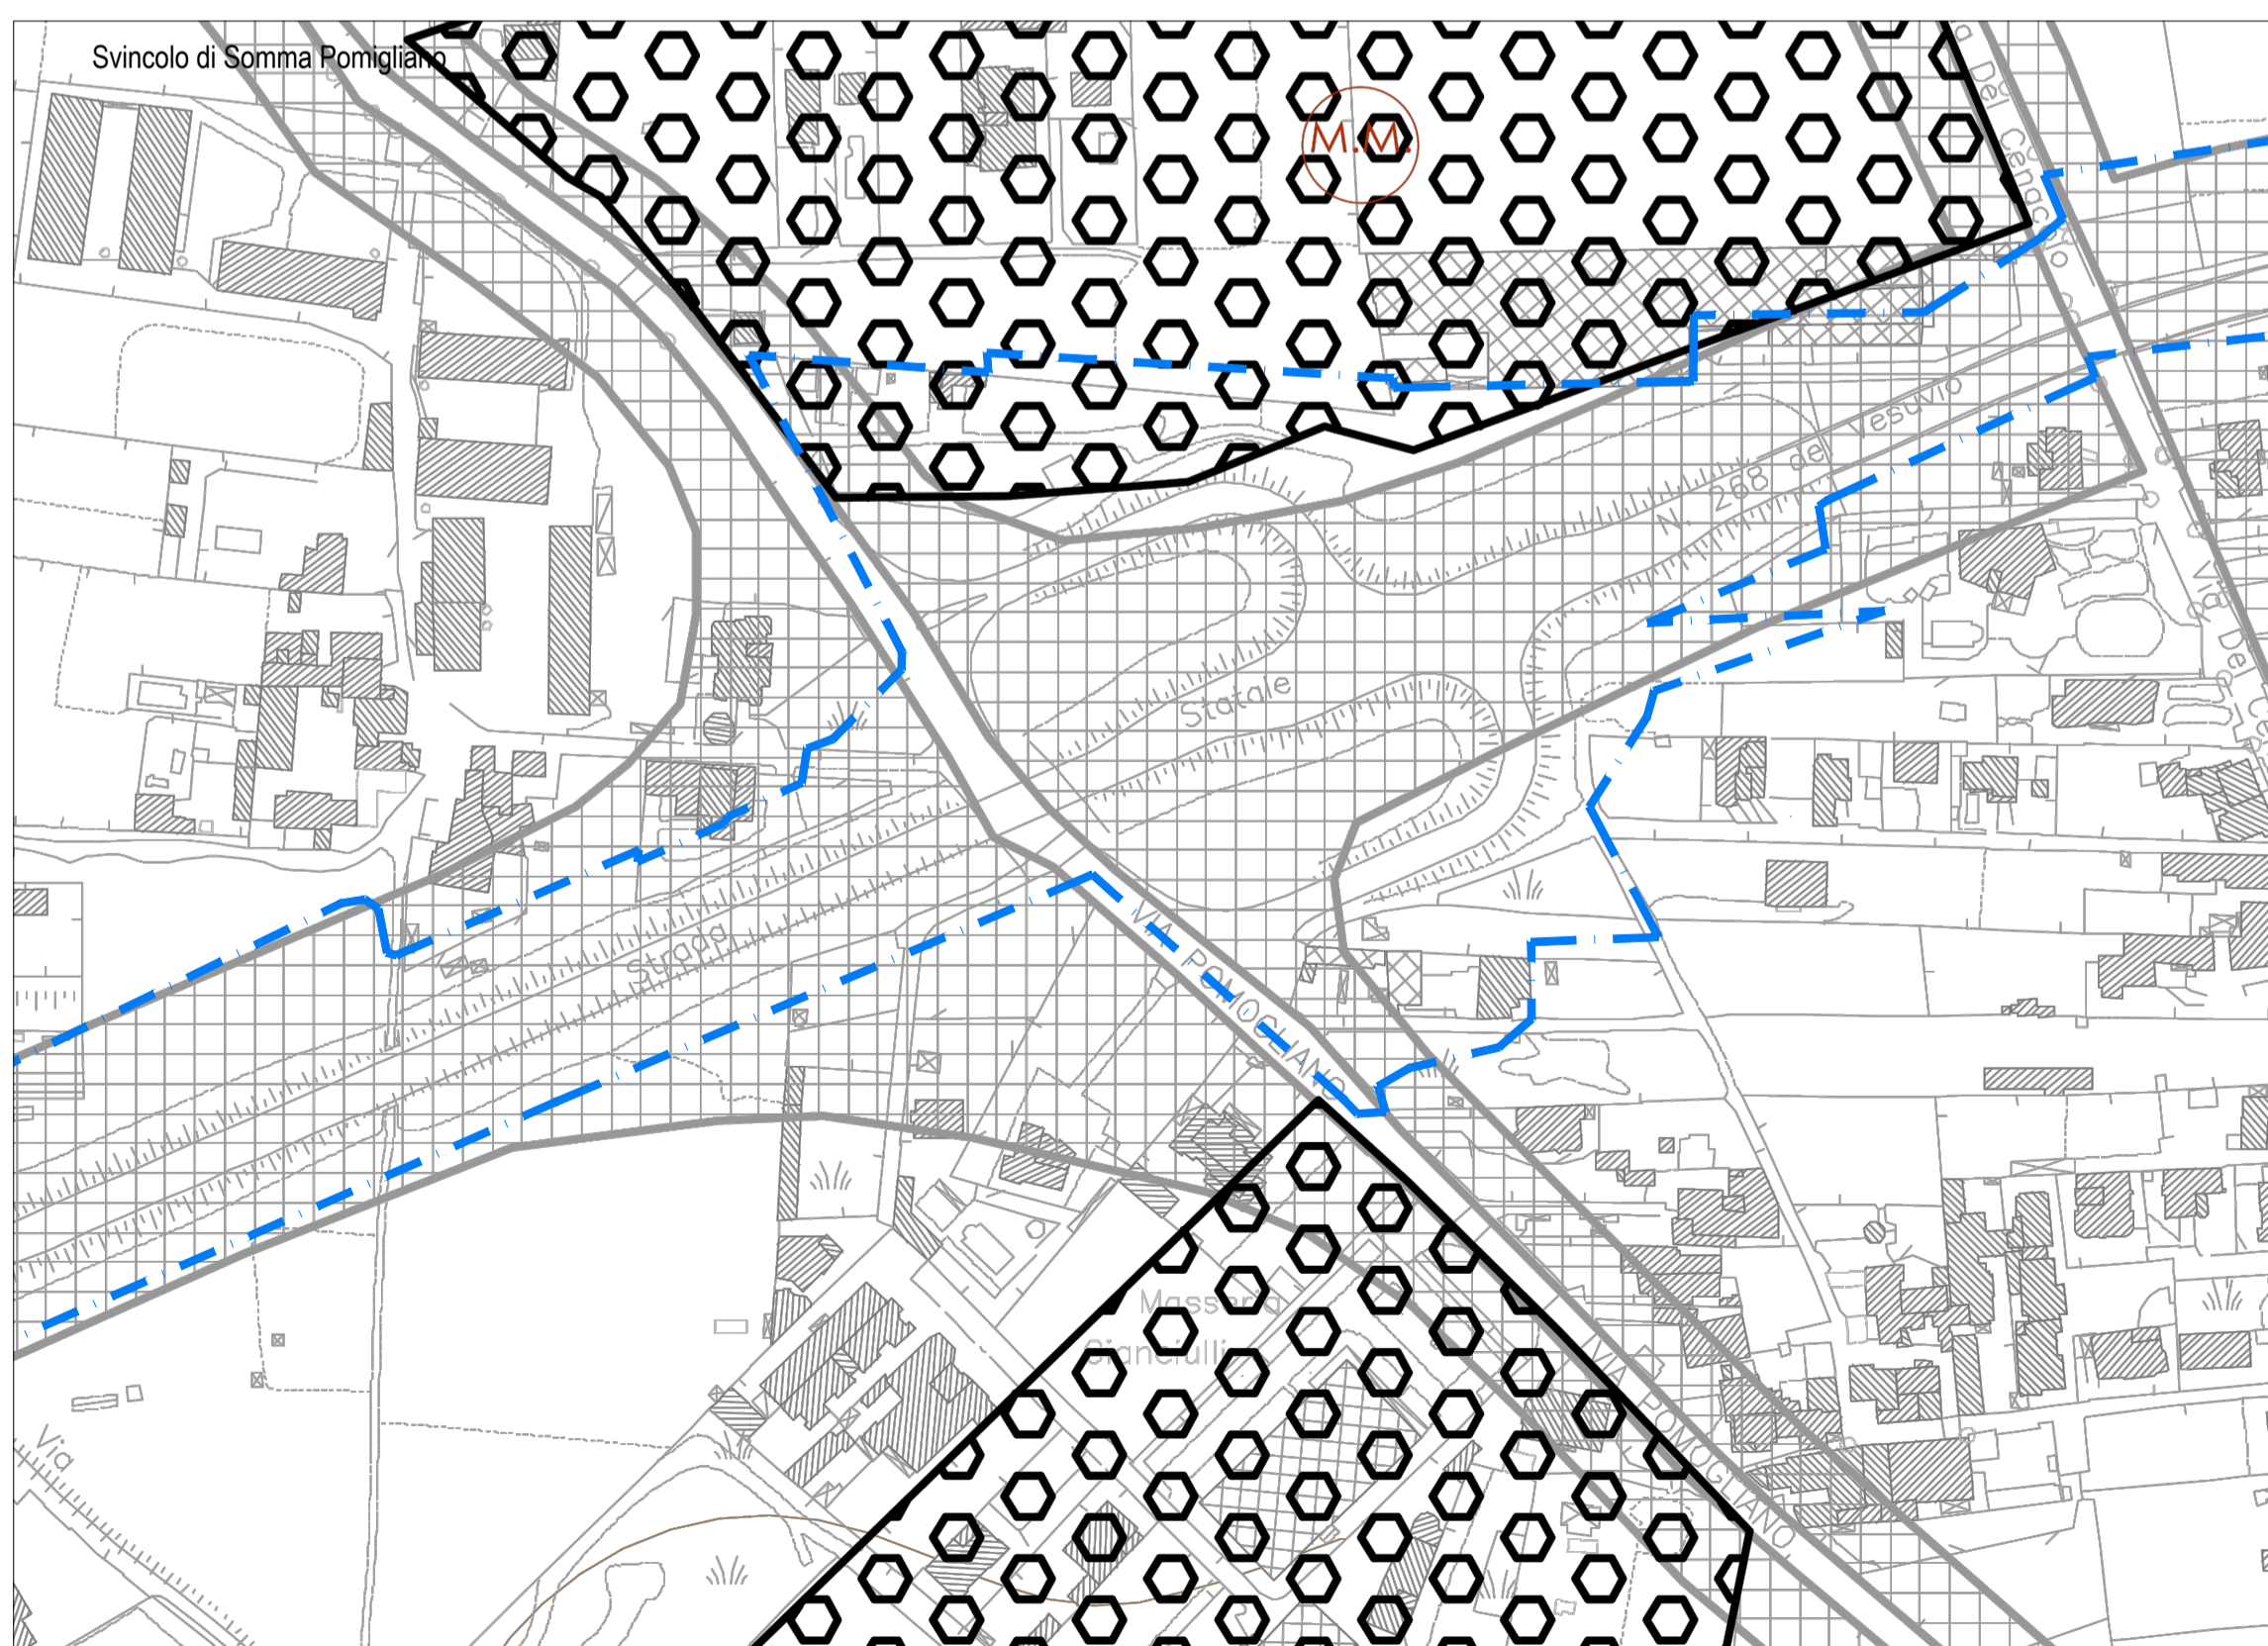


- LEGENDA**
- SS268 - Tracciato di progetto
 - Vasche di laminazione
 - Espropri 2017
 - Espropri 2021

- COMUNE DI CERCOLA**
ZONA PRG
Zona Agricola
- COMUNE DI SANT'ANASTASIA**
ATTUAZIONE DEL PIANO REGOLATORE GENERALE (*)**
Zona territoriale omogenea non attuata
PIANO REGOLATORE GENERALE VIGENTE ()**
- A - RESIDENZIALE STORICA
 - B2 - RESIDENZIALE DI RECUPERO
 - B1 - RESIDENZIALE SATURA
 - B3-1/2/3 - RESIDENZIALE DI COMPLETAMENTO
 - B4 - RESIDENZIALE AGRICOLA SATURA
 - C1 - RESIDENZIALE DI PROGETTO
 - C2 - 167 ESISTENTE
 - C2-167 - EDILIZIA ECONOMICA E POPOLARE
 - D1 - ATTREZZATURE DI INIZIATIVA PRIVATA
 - D2 - ARTIGIANALE DI INIZIATIVA PRIVATA
 - D3 - AGRO - INDUSTRIALE DI INIZIATIVA PRIVATA
 - D4 - COMMERCIALE E ARTIGIANALE DI INIZIATIVA PRIVATA
 - D5 - ARTIGIANALE DI INIZIATIVA PUBBLICA
 - D6 - CENTRO COMMERCIALE
 - D7 - SEDI ESISTENTI DI ATTIVITA' PRODUTTIVE
 - D8 - PRODUTTIVA DI INIZIATIVA PUBBLICA/PRIVATA
 - F1 - ATTREZZATURE DI PROGETTO
 - F2 - ATTREZZATURE RELIGIOSE
 - F3 - ATTREZZATURE DI INTERESSE COLLETTIVO
 - F4 - VERDE DI RISPETTO
 - F5 - AREA CIMITERIALE
 - F6 - VERDE PRIVATO VINCOLATO
 - E - AGRICOLA
 - H - AGRICOLA - FORESTALE
 - M.A. - Mercato Ambulante
 - P - Parcheggio
 - P.V. - PARCO VESUVIO
 - P.C. - PROTEZIONE CIVILE
 - VIABILITA'
 - ZONA NON NORMATA
- COMUNE DI POLLENA TROCCHIA**
ZONA PRG
- D(1) INSEDIAMENTI PRODUTTIVI (PIP)
 - ASSI DI SCORRIMENTO VELOCI
 - E(1) AGRICOLA
- COMUNE DI SOMMA VESUVIANA**
ZONA PRG
- Impianti produttivi
 - Agricola comune
 - Di rispetto cimiteriale e stradale
- Svincolo di Somma Vesuviana - Sovrapposizione con PRG**
- | | |
|---------------|---------------|
| Progetto 2017 | Progetto 2021 |
| 5.514,61mq | 5.030,18 mq |
| 6.709,68 mq | 9.289,91 mq |
| 34.514,90 mq | 38.102,45 mq |



02 PLANIMETRIA PD ESPROPRI 2017
1:2.000

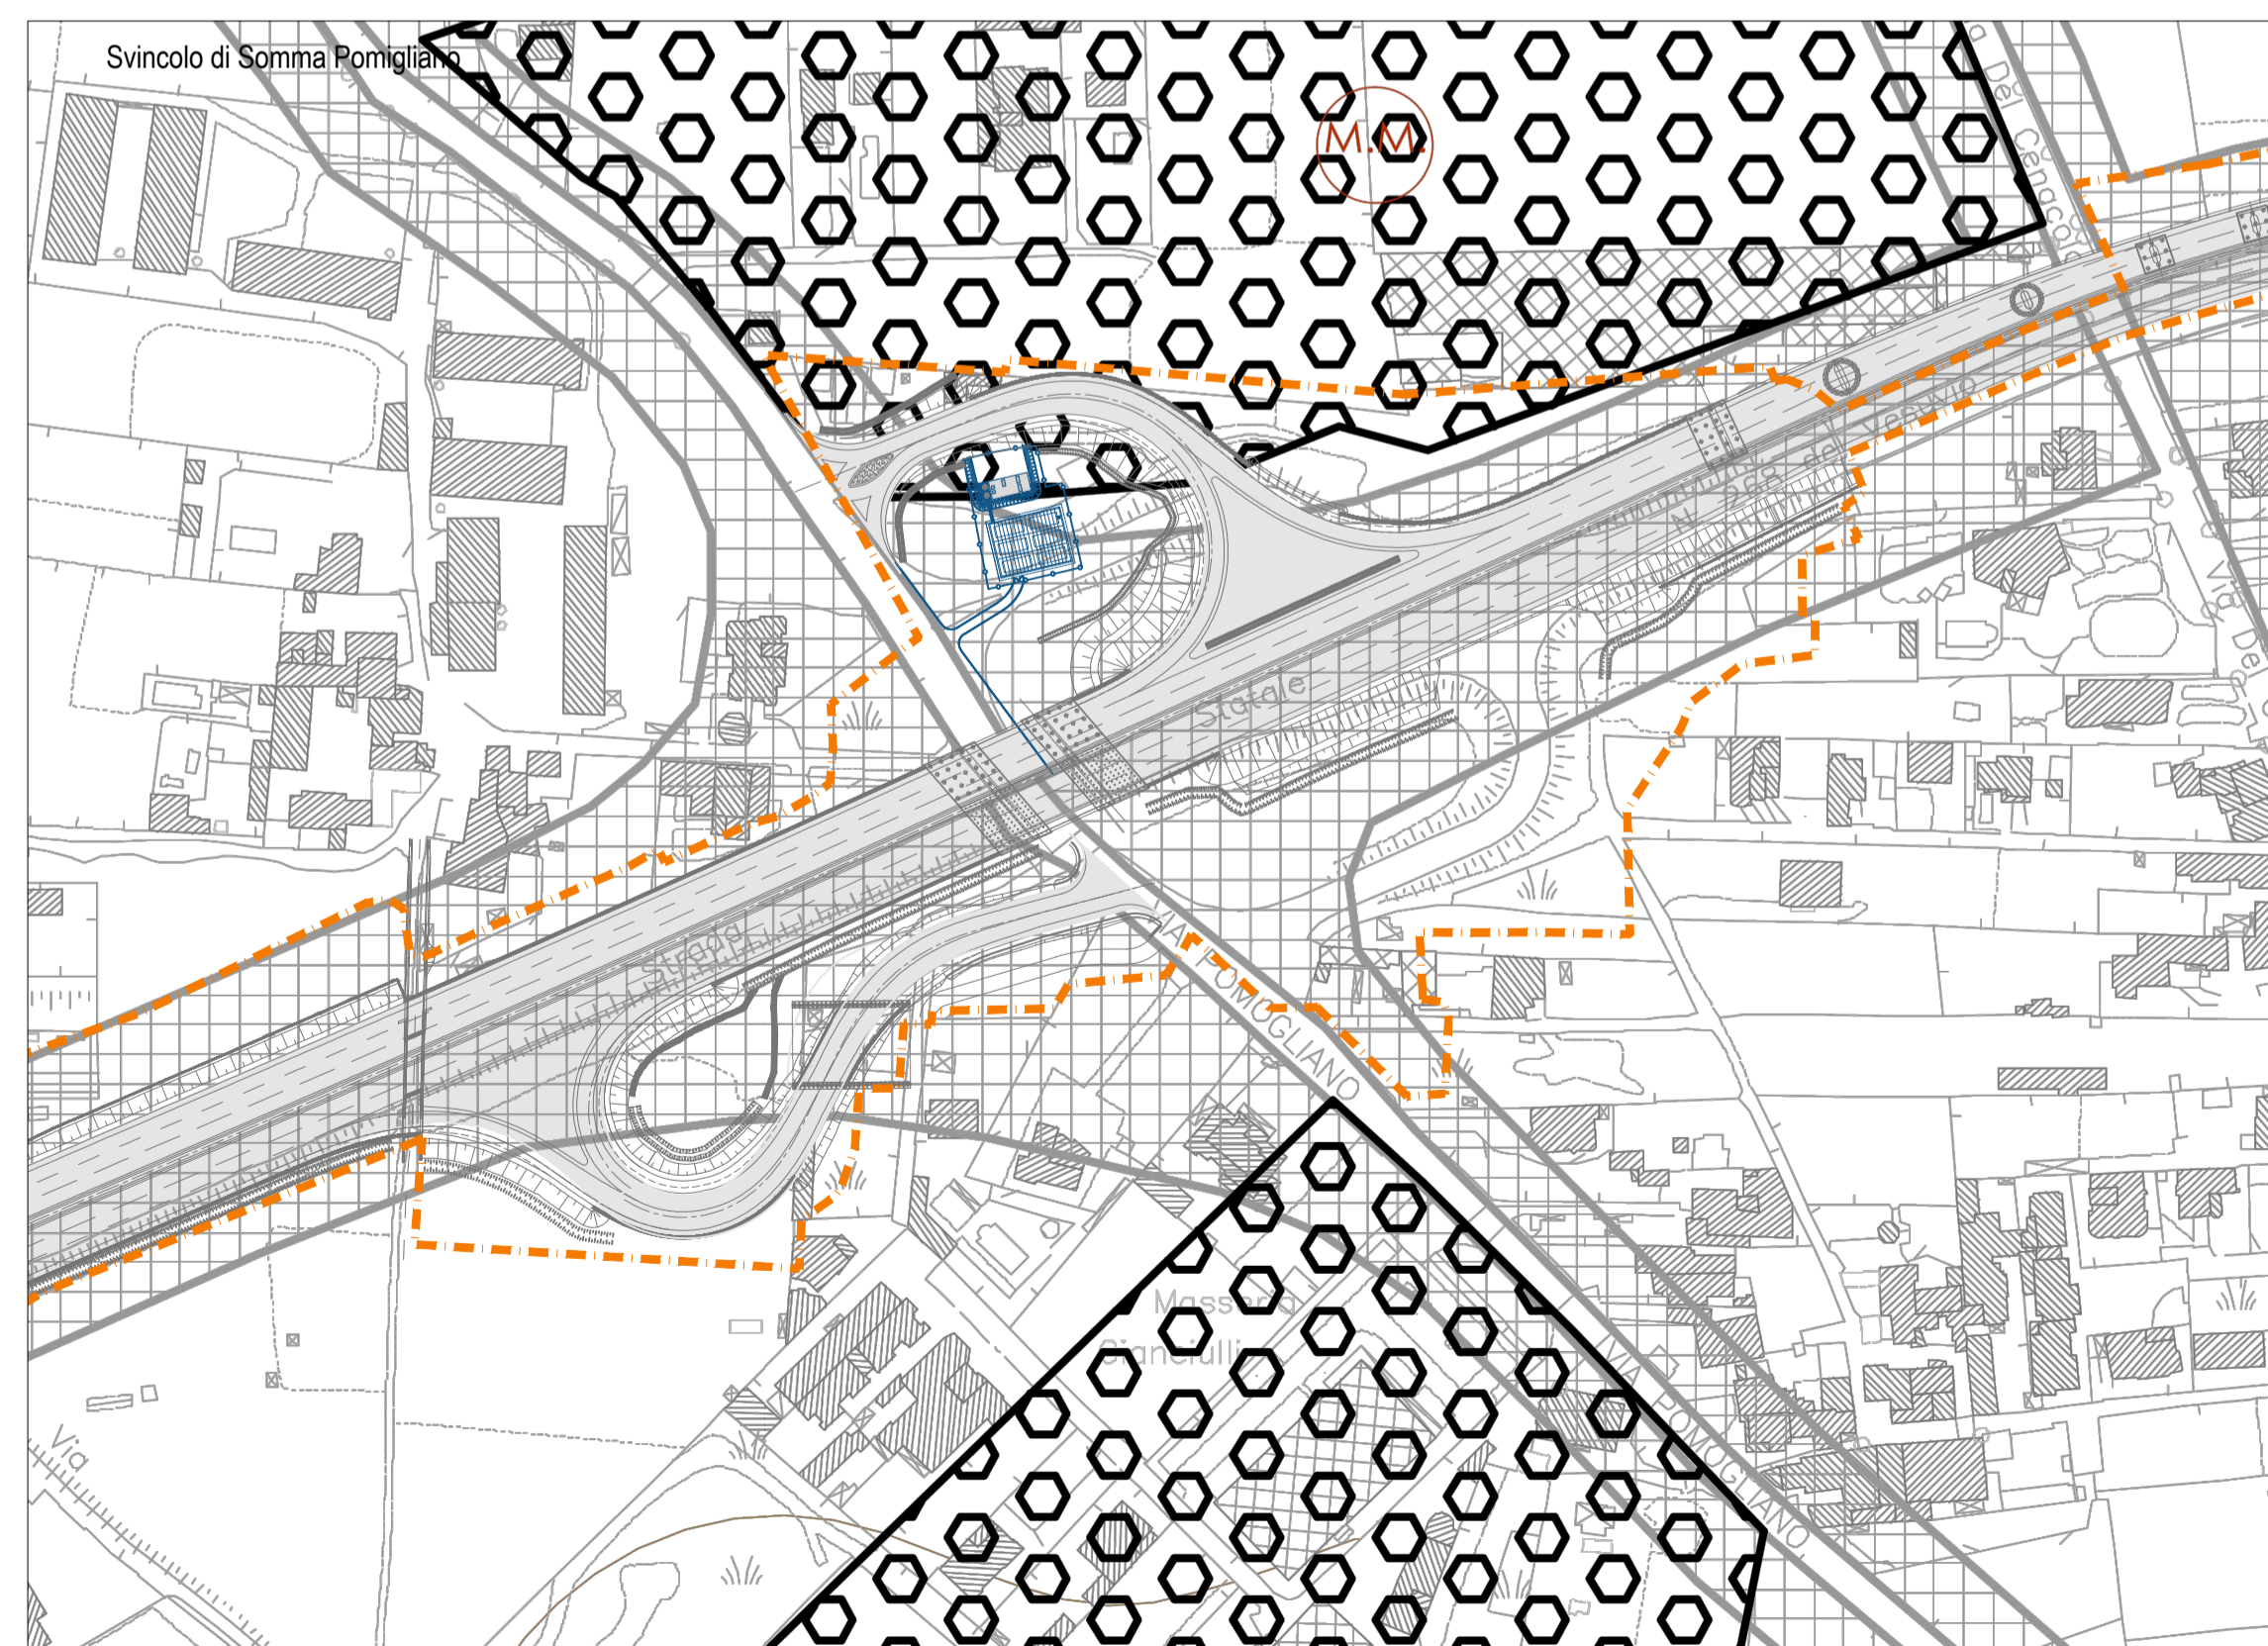

03 PLANIMETRIA PD ESPROPRI 2021
1:2.000



Sanas
GRUPPO FS ITALIANE DIREZIONE PROGETTAZIONE E REALIZZAZIONE LAVORI

Raddoppio da due a quattro corsie della variante alla S.S.268 "del Vesuvio" Tratto dal Km 0+000 al Km 7+750 - 2° lotto 1° stralcio

PROGETTO DEFINITIVO

PROGETTAZIONE: **RINA** **AMBERG ENGINEERING** **ETAGONS S.p.A.** **cdB** **LAND**

PROGETTISTI:
Ing. Andrea Del Grosso
Ordine Ing. Genova n. 3611
Ing. Tommaso Di Bari
Ordine Ing. Taranto n. 1083
Ing. Vito Capotorto
Ordine Ing. Taranto n. 1080
Arch. Andreas Kipar
Ordine Arch. Milano n.13359 - Progettista e Direttore Tecnico LAND Italia Srl
Ing. Primo Stasi
Ordine Ing. Lecce n. 842

IL RESPONSABILE dell'Integrazione tra le varie discipline specialistiche:
Ing. Alessandro Aliotta
Ordine Ing. Genova n. 79954

IL GEOLOGO:
Dott. Geol. Roberto Pedone
Ordine Geologi della Liguria n. 183

Visto: IL RESPONSABILE DEL PROCEDIMENTO:
Ing. Giovanni Guarino

Ambiente
Valutazione Preliminare
Stralci dei piani territoriali e di settore_PRG Comunali

CODICE PROGETTO	NOME FILE	REVISIONE	SCALA:
PROGETTO	T00IA01AMBCT03A		
DPNA0281		A	varie
LIV. PROG.	ANNO		
D	21		
CODICE ELAB.	T00IA01AMBCT03		
A	PRIMA EMISSIONE	Gennaio 2022 LP	SM AK
REV.	DESCRIZIONE	DATA	REDDATO VERIFICATO APPROVATO