


KEYPLAN

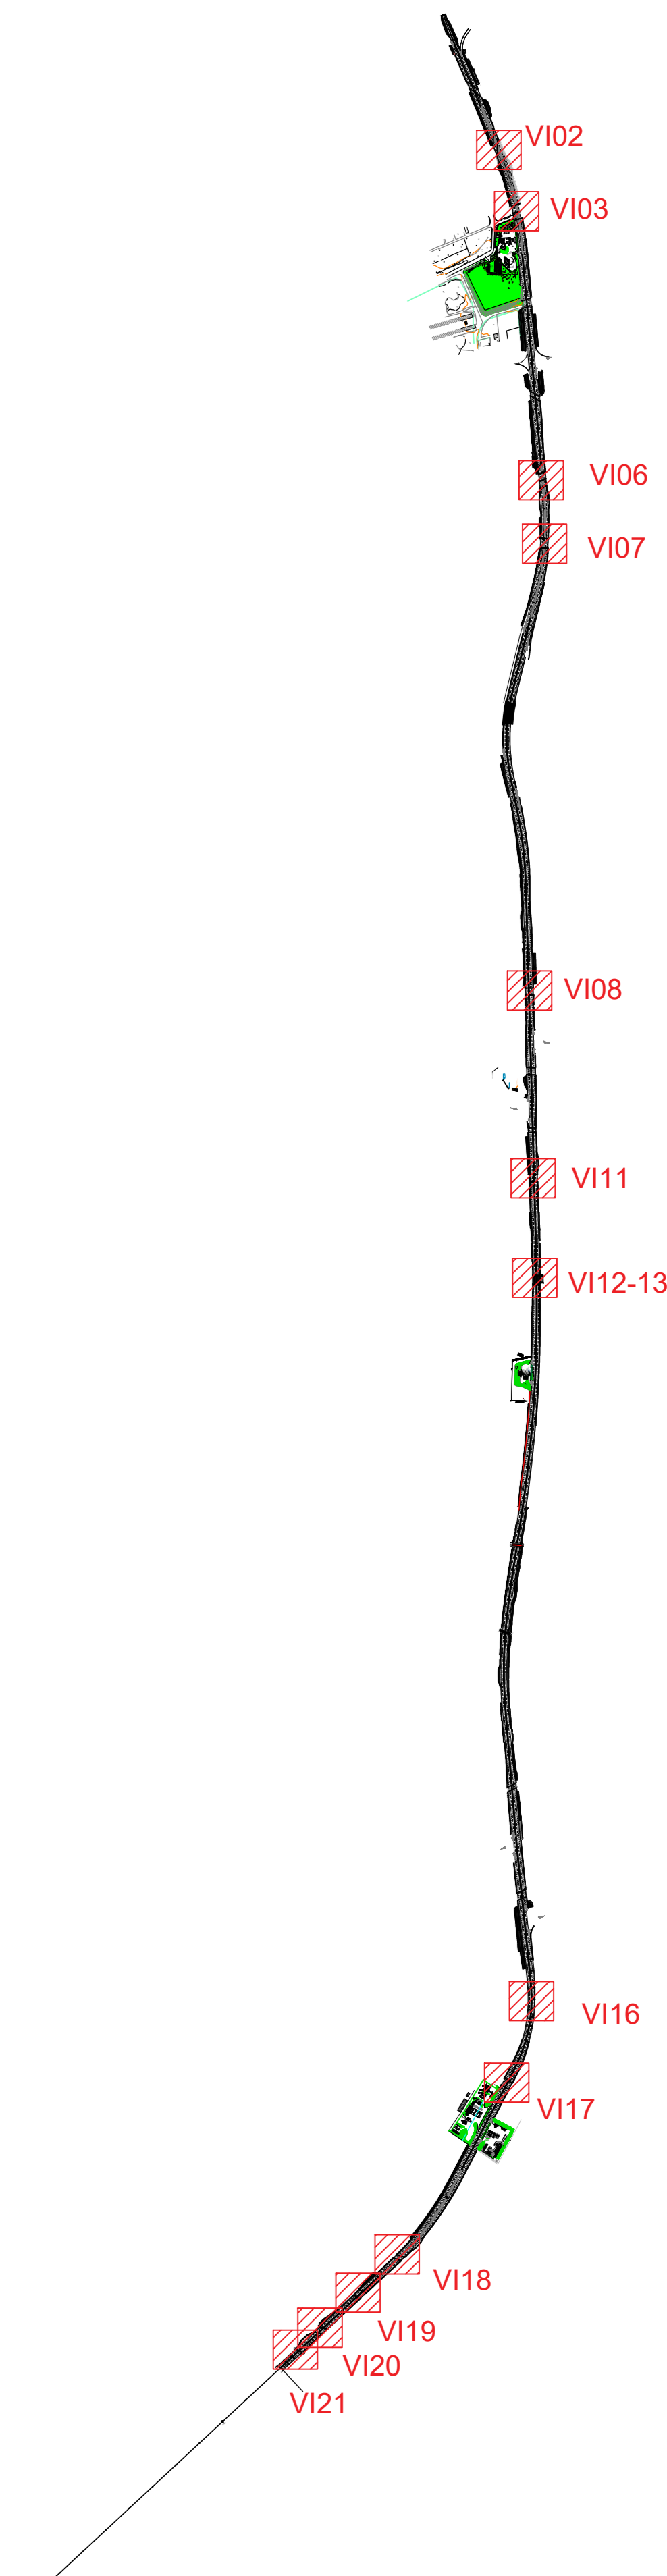

Sanas
GRUPPO FS ITALIANE DIREZIONE PROGETTAZIONE E REALIZZAZIONE LAVORI

Raddoppio da due a quattro corsie della variante alla S.S.268 "del Vesuvio"
Tratto dal Km 0+000 al Km 7+750 - 2° lotto 1° stralcio

PROGETTO DEFINITIVO

PROGETTAZIONE:
RIR **AMBERG ENGINEERING** **ETACONS S.p.A.** **cdi** **LAND**

<p>PROGETTISTI: Ing. Andrea Del Grosso Ordine Ing. Genova n. 3611 Ing. Tommaso Di Bari Ordine Ing. Taranto n. 1083 Ing. Vito Caporaso Ordine Ing. Taranto n. 1080 Arch. Andreas Kipar Arch. Arch. Milano n.13350 - Progettista e Direttore Tecnico LAND Italia Srl Ing. Primo Stasi Ordine Ing. Lecce n. 842</p>	<p>IL RESPONSABILE dell'Integrazione tra le varie discipline specialistiche: Ing. Alessandro Alotta Ordine Ing. Genova n. 79954</p>	<p>Visto: IL RESPONSABILE DEL PROCEDIMENTO: Ing. Giovanni Guirba</p>
<p>IL GEOLOGO: Dott. Geol. Roberto Fedone Ordine Geologi della Liguria n. 183</p>		

SIA
Documentazione fotografica delle opere oggetto di demolizione e ricostruzione

CODICE PROGETTO	LIV. PROG. ANNO	NOME FILE	REVISIONE	SCALA
DPNA0281	0 21	T001A01AMBCT06	A	-
C				
B				
A	EMISSIONE	Ottobre 2021	Rina	Cademartori
REV.	DESCRIZIONE	DATA	REDATTO	VERIFICATO
				APPROVATO