


- ### Legenda
- Aerogeneratori
 - Cavidotto 30 kV
 - Cavidotto 150 kV
 - Cavidotto 150kV in Condivisione
 - Stallo linea 150 kV Red Energy srl
 - Stazione di elevazione altro produttore
 - Stazione di elevazione EGP Italia srl
 - Stallo 150kV in condivisione
 - Stazione RTN 380 150 kV
 - Sistema di accumulo energia
 - Stazione di Utenza 150/30 kV
 - Confini Provinciali
 - Confini comunali

- ### Presenze Archeologiche
- Zone archeologiche con buffer di 100m.
 - PPTR-Zone di interesse archeologico
 - PPTR-Buffer Zone di interesse archeologico
 - PPTR-Siti storico culturali
 - PPTR- Buffer Siti storico culturali

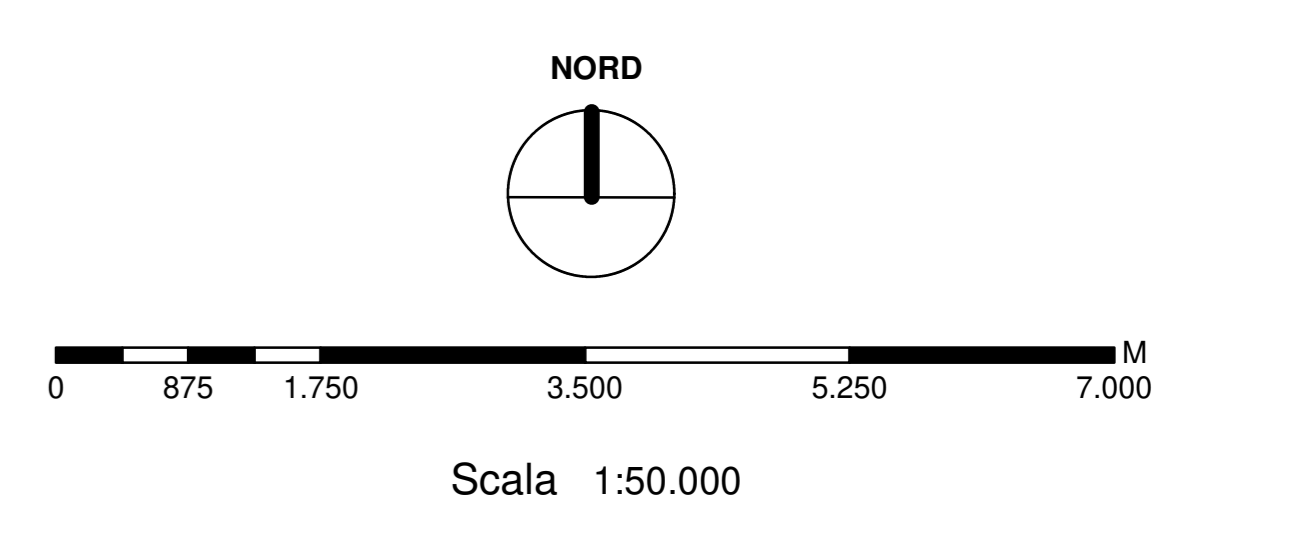

15.08.2021	Luglio 2021	Carta delle Presenze Archeologiche	Dir. V.le. Paolo Pirelli	Arch. Paolo Pirelli	Ing. Leonardo Filotico
N. ELABORATO	DATA EMISSIONE	DESCRIZIONE	ESEGUITO	CONTROLLATO	APPROVATO
OGGETTO: Progetto dell'impianto eolico con storage denominato "Sava Maruggio" con potenza complessiva di 182 MW da realizzare nei Comuni di Sava (TA), Manduria (TA), Maruggio (TA), Tonnosola (TA) ed Erchie (BR)			COMMITTENTE: RED ENERGY s.r.l. Z.L. Lotto n. 31 74020 San Marzano di S.G (TA)		
TITOLO: Carta delle Presenze Archeologiche					
PRO/ETTO engineering s.r.l. società d'ingegneria direttore tecnico Ph.D. Ing. LEONARDO FILOTICO			SOSTITUISCE: SOSTITUITO DA:		
Sede Legale: Via da Mito, 5 74024 Manduria Sede Operativa: Z.L. Lotto n. 31 74020 San Marzano di S.G. (TA) tel. 099 501484 Fax 099 222384 cell. 349 172914 info@proetto.it web site: www.proetto.it			ORDINE DEGLI INGEGNERI della Provincia di TARANTO Dott. Ing. FILOTICO Leonardo N. 1812		
NOME FILE: 19_20_EO_ENE_VA_AM_PL_08_00			SCALA: 1:50.000		ELAB: 08
Tutti i diritti di autore sono riservati ai termini di legge. E' vietata la riproduzione senza autorizzazione.					