


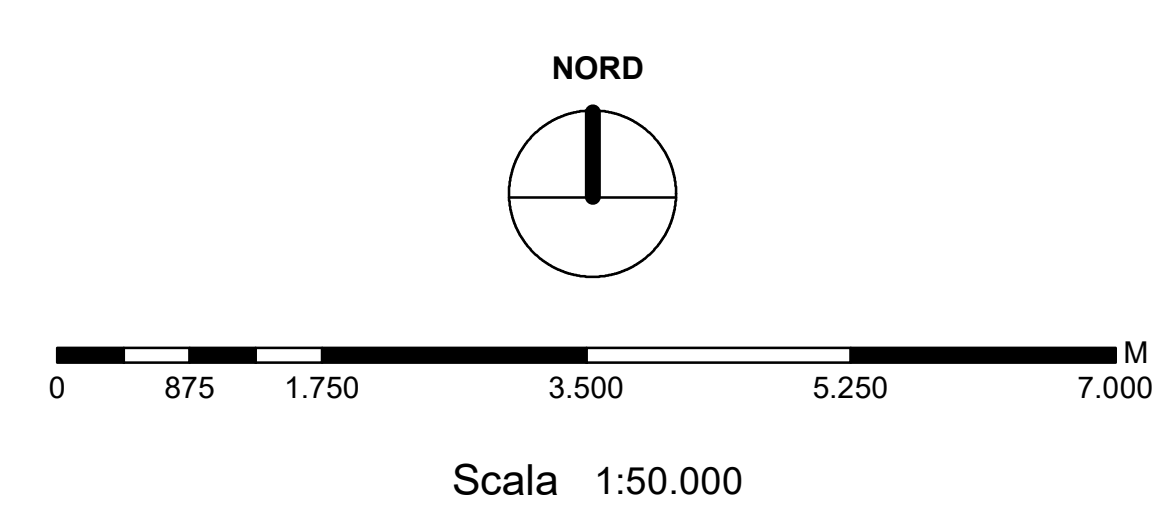

- ### Legenda
- Aerogeneratori
 - Cavidotto 30 kV
 - Cavidotto 150 kV
 - Cavidotto 150kV in Condivisione
 - Stallo linea 150 kV Red Energy srl
 - Stazione di elevazione altro produttore
 - Stazione di elevazione EGP Italia srl
 - Stallo 150kV in condivisione
 - Stazione RTN 380 150 kV
 - Sistema di accumulo energia
 - Stazione di Utenza 150/30 kV
 - Confini Provinciali
 - Confini comunali

- ### PTCP - TARANTO
- #### Identificazione Puntuale
- Grotte - Ambiti Territoriali Distinti (PUTT)
 - Vincolo Architettonico - Ambiti Territoriali Distinti (PUTT)
 - Segnalazione Architettonica - Ambiti Territoriali Distinti (PUTT)
 - Vincolo Archeologico - Ambiti Territoriali Distinti (PUTT)
 - Segnalazione Archeologica - Ambiti Territoriali Distinti (PUTT)
- #### Identificazione Lineare
- Idrografia
 - Tratturi - Ambiti Territoriali Distinti (PUTT)
- #### Identificazione Areale
- Aree boscate - Ambiti Territoriali Distinti (PUTT)
 - Aree a macchia mediterranea - Ambiti Territoriali Distinti (PUTT)
 - Vincoli ex 1497/39 - Ambiti Territoriali Distinti (PUTT)
 - Vincoli ex 431/85 - Ambiti Territoriali Distinti (PUTT)
 - Centri storici
- #### Vincoli Regionali
- Riserve del Litorale Tarantino Orientale



19.06.2021 N. ELABORATO DATA EMISSIONE DESCRIZIONE LUGLIO 2021 VINCOLI CONTESTEDDITI		19.06.2021 N. VINCOLI DATA EMISSIONE DESCRIZIONE VINCOLI CONTESTEDDITI		19.06.2021 N. VINCOLI DATA EMISSIONE DESCRIZIONE VINCOLI CONTESTEDDITI	
OGGETTO: Progetto dell'impianto eolico con storage denominato "Sava Maruggio" con potenza complessiva di 182 MW da realizzare nei Comuni di Sava (TA), Manduria (TA), Maruggio (TA), Torricella (TA) ed Erchie (BR)		COMMITTENTE: RED ENERGY s.r.l. Z.I. Lotto n. 31 74020 San Marzano di S.G (TA)			
TITOLO: Stralcio delle tavole di piano del PTCP di Taranto					
PRO/ETTO engineering s.r.l. società d'ingegneria direttore tecnico P.D. Ing. LEONARDO FILOTICO		ORDINE DEGLI INGEGNERI della Provincia di TARANTO Dott. Ing. FILOTICO Leonardo N. 1812		SOSTITUISCE: SOSTITUITO DA:	
NOME FILE: 19_20_EO_ENE_VA_AM_PL_23A2_00		SCALA: 1:50.000		ELAB: 23A2	

Tutti i diritti di autore sono riservati a termine di legge. E' vietata la riproduzione senza autorizzazione.