


- ### Legenda
- Aerogeneratori
 - Cavidotto 30 kV
 - Cavidotto 150 kV
 - Cavidotto 150kV in Condivisione
 - Stallo linea 150 kV Red Energy srl
 - Stazione di elevazione altro produttore
 - Stazione di elevazione EGP Italia srl
 - Stallo 150kV in condivisione
 - Stazione RTN 380 150 kV
 - Sistema di accumulo energia
 - Stazione di Utenza 150/30 kV
 - Confini Provinciali
 - Confini comunali

- ### PTCP - BRINDISI
- #### Idrografia, ubicazione cave e discariche
- ##### Limiti
- Linea di costa
 - Amministrativi
 - Limite comunale
 - Limite provinciale
- ##### Idrografia
- Elemento lineare
 - Elemento areale
 - Bacino idrografico
 - Bacino idrografico endoreico
- ##### Discariche
- Discarica rifiuti solidi
 - Discarica rifiuti solidi urbani
 - Discarica dismessa
 - Area di discarica attiva
- ##### Cave
- Cava (dettaglio Comune di Brindisi)
 - Bacino nuovo
 - Bacino di completamento
 - Bacino in area vincolata

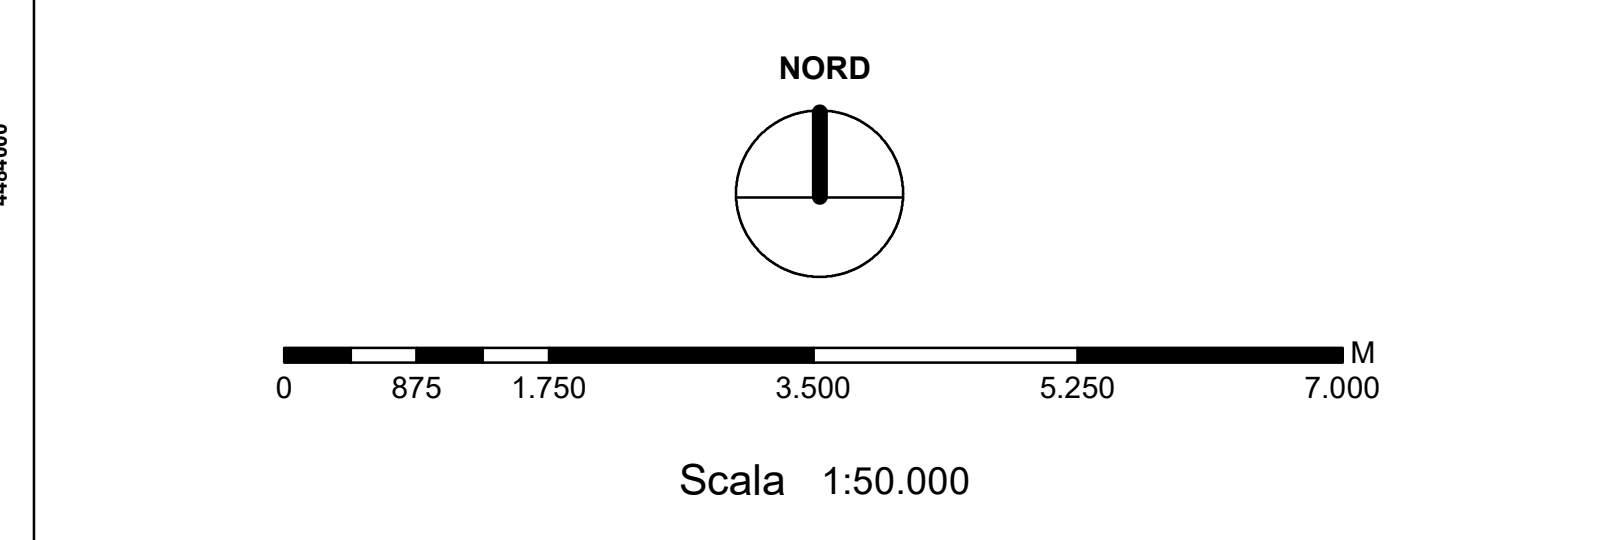

19.06.2021 N. ELABORATO DATA EMISSIONE DESCRIZIONE LUGLIO 2021 Idrografia superficiale		19.06.2021 N. ELABORATO DATA EMISSIONE DESCRIZIONE LUGLIO 2021 Idrografia superficiale		19.06.2021 N. ELABORATO DATA EMISSIONE DESCRIZIONE LUGLIO 2021 Idrografia superficiale	
OGGETTO: Progetto dell'impianto eolico con storage denominato "Sava Maruggio" con potenza complessiva di 182 MW da realizzare nei Comuni di Sava (TA), Manduria (TA), Maruggio (TA), Torricella (TA) ed Erchie (BR)				COMMITTENTE: RED ENERGY s.r.l. Z.I. Lotto n. 31 74020 San Marzano di S.G (TA)	
TITOLO: Stralcio delle tavole di piano del PTCP di Brindisi				SCALE: 1:50.000	
PROJETTO engineering s.r.l. società d'ingegneria direttore tecnico Ph.D. Ing. LEONARDO FILOTICO				ORDINE DEGLI INGEGNERI della Provincia di TARANTO Dott. Ing. FILOTICO Leonardo N. 1812	
Sesto Legato - Via del Mito, 5 - 74020 Maruggio Sede Operativa - C.L. Lotta 31 - 74020 San Marzano di S.G. (TA) Tel. 099 924266 Fax 099 222204 cell. 349 172894 info@projetto.it www.projetto.it				SOSTITUISCE: SOSTITUITO DA: NOME FILE: 19_20_EO_ENE_VA_AM_PL_231_00 SCALA: 1:50.000 ELAB: 2311	
Tutti i diritti di autore sono riservati a termine di legge. E' vietata la riproduzione senza autorizzazione.					