
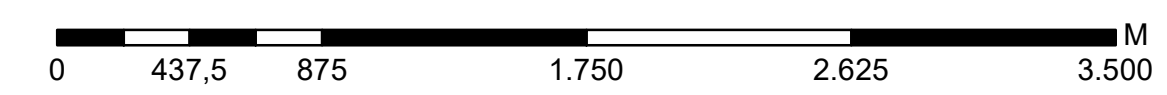


Legenda

- Aerogeneratori
 - Stazione di Utenza 150/30 kV
 - Cavidotto 30 kV
 - Cavidotto 150 kV
 - Cavidotto 150kV in Condivisione
 - Stallo linea 150 kV Red Energy srl
 - Stazione di elevazione altro produttore
 - Stazione di elevazione EGP Italia srl
 - Stallo 150kV in condivisione
 - Stazione RTN 380 150 kV
 - Sistema di accumulo energia
 - ZVT
 - AVIC (Area Vasta di impatto Cumulativo) 50*Ht=10 Km
- Beni culturali e paesaggistici PPTR - Regione puglia.**
- Strade a valenza paesaggistica
 - Strade panoramiche
 - Aree di rispetto dei parchi e delle riserve Regionali
 - Immobili e aree di notevole interesse pubblico
 - Riserva Marina
 - a - Siti interessati da beni storico culturali
 - a - Siti interessati da beni storico culturali
 - Rete trattri
 - Siti storico culturali
 - Zone interesse archeologico
 - Citta consolidata
 - Paesaggi rurali
 - Coni Visuali
 - Siti di rilevanza naturalistica

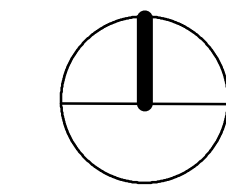

Scala 1:25.000

<p>OGGETTO: Progetto dell'impianto eolico con storage denominato "Sava Maruggio" con potenza complessiva di 182 MW da realizzare nei Comuni di Sava (TA), Manduria (TA), Maruggio (TA), Torricella (TA) ed Erchie (BR)</p> <p>TITOLO: Carta dei centri abitati e beni culturali e paesaggistici nell'area di 50 volte altezza WTG</p>	<p>COMMITTENTE: RED ENERGY s.r.l. Z.I. Lotto n. 31 74020 San Marzano di S.G (TA)</p>
<p>PRO/ETTO engineering s.r.l. società d'ingegneria</p> <p>direttore tecnico PI.D. Ing. LEONARDO FILOTICO</p> <p><small>Sede Legale: Via dei Mille, 5 74020 Maruggio Sede Operativa: Z.I. Lotto n. 31 74020 San Marzano di S.G. (TA) tel. 089 921494 Fax 089 222024 cell. 349 172894 info@proetto.it web site: www.proetto.it</small></p>	<p>ORDINE DEGLI INGEGNERI della Provincia di TARANTO Dott. Ing. FILOTICO Leonardo N. 1812</p> <p>NOME FILE: 19_20_EO_ENE_VA_AM_PL_46B_00</p> <p>SCALA: 1:25.000</p> <p>ELAB: 46B</p>

Tutti i diritti di autore sono riservati a termine di legge. E' vietata la riproduzione senza autorizzazione.