
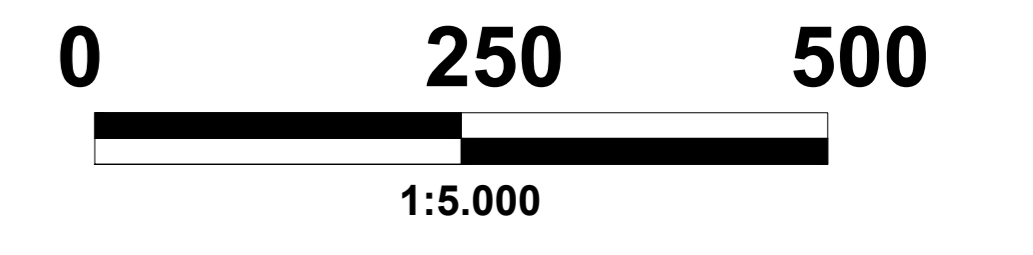
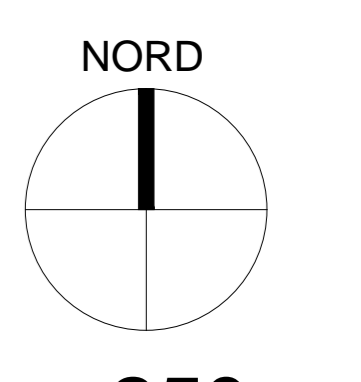


LEGENDA

- Aerogeneratori
- Cavidotto 30 kV
- Cavidotto 150 kV
- Stazione di utenza 150/30 kV
- Stazione RTN Terna 380/150 kV
- Sistema di accumulo energia
- Area di stoccaggio
- Fondazione aerogeneratore
- Piazzola permanente
- Piazzola temporanea
- Raggio di curvatura
- Viabilità esistente
- Viabilità esistente da adeguare
- Viabilità da realizzare

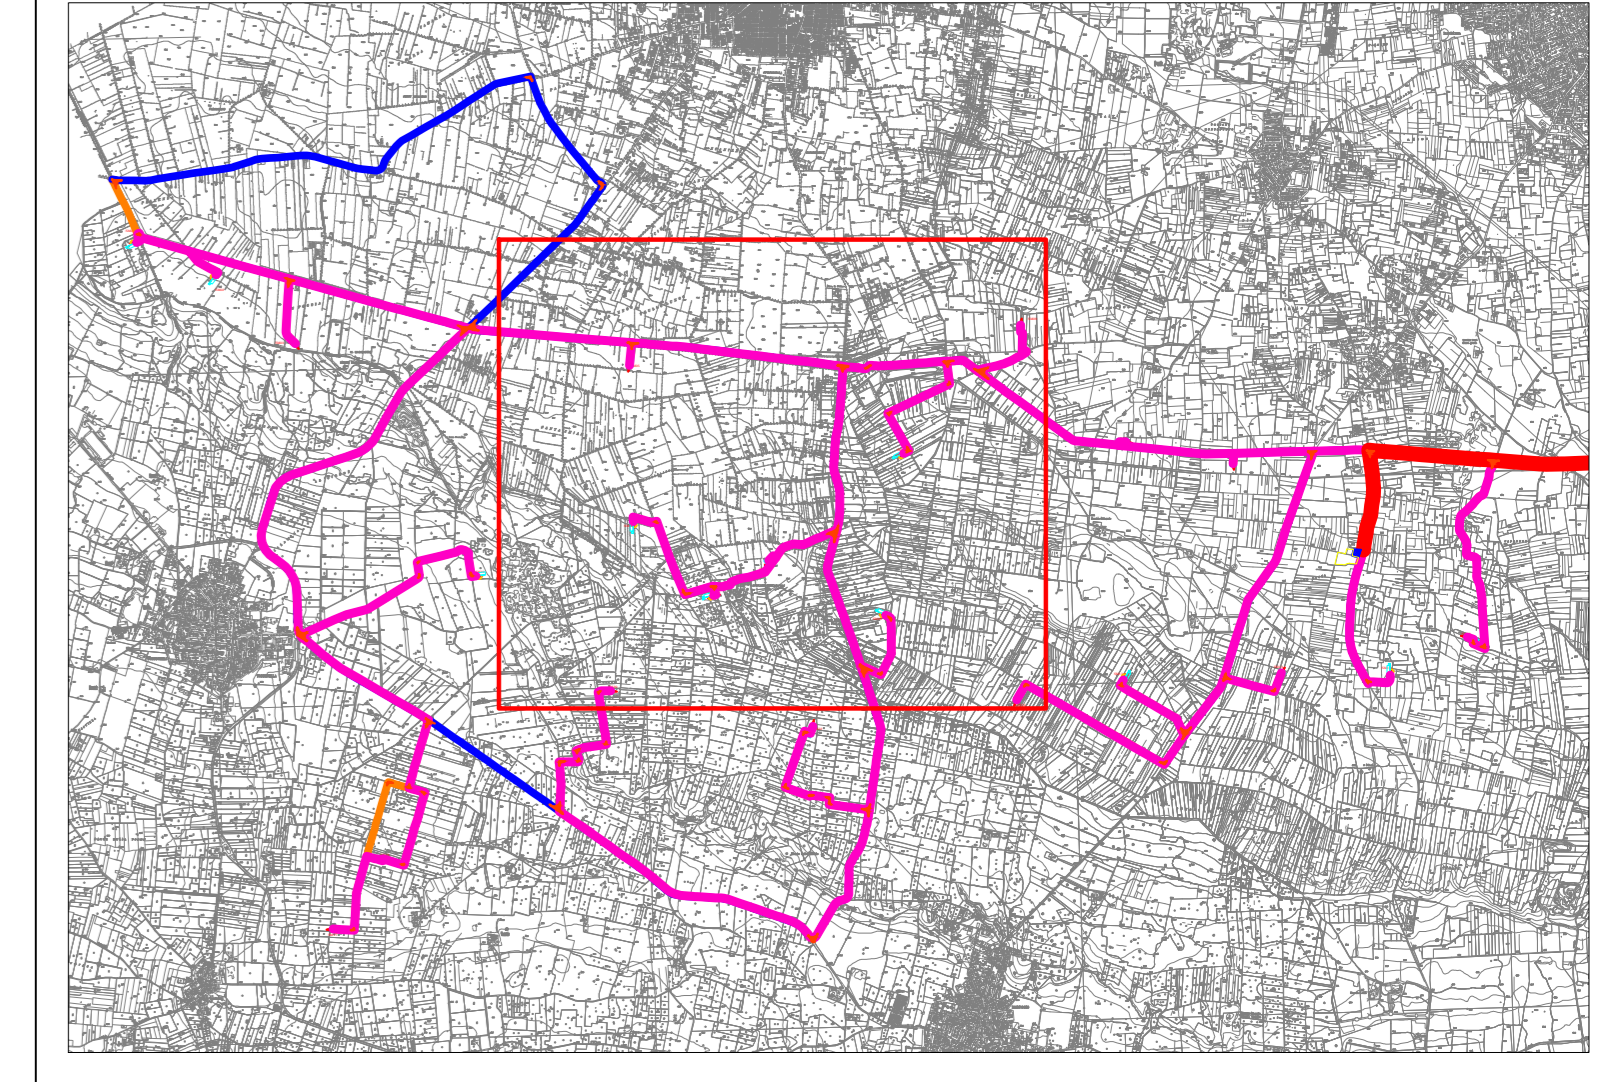

<table border="1" style="width: 100%; border-collapse: collapse;"> <tr> <td style="width: 33%;">S. L. 10/10/2011</td> <td style="width: 33%;">LAVORI DEL MANTO STRADALE</td> <td style="width: 33%;">Ing. Fabio Serrini</td> </tr> <tr> <td>11/04/2012</td> <td>DATA EMISSIONE</td> <td>COORDINATO</td> </tr> <tr> <td></td> <td>DESCRIZIONE</td> <td>Ing. Paolo Pavesi</td> </tr> <tr> <td></td> <td></td> <td>CONTROLLATO</td> </tr> <tr> <td></td> <td></td> <td>APPROVATO</td> </tr> </table>	S. L. 10/10/2011	LAVORI DEL MANTO STRADALE	Ing. Fabio Serrini	11/04/2012	DATA EMISSIONE	COORDINATO		DESCRIZIONE	Ing. Paolo Pavesi			CONTROLLATO			APPROVATO	<p><b>PROGETTO:</b>          Progetto dell'impianto edico con storage denominato "Sava Maruggio" con potenza complessiva di 182 MW da realizzare nei Comuni di Sava (TA), Manduria (TA), Maruggio (TA), Torricella (TA) ed Erchie (BR)</p> <p><b>COMMITTENTE:</b>          RED ENERGY s.r.l.          Z.I. Lotto n. 31          74020 San Marzano di S.G. (TA)</p> <p><b>TITOLO:</b>          YZFHT6_DocumentazioneSpecialistica_11_03</p> <p><b>PRO.ETTO engineering s.r.l.</b>          società d'ingegneria          direttore tecnico          Ph.D. Ing. LEONARDO FILOTICO</p> <p style="font-size: 6px;">             Sede Legale: Via dei Mille, 3 74020 Maruggio (TA)              Sede Operativa: Via S. Maria Maddalena, 10 74020 Maruggio (TA)              Tel. +39 0984 222244 - Fax +39 0984 222245              e-mail: info@pro.etto.it P.IVA: 02458050733         </p> <p style="font-size: 6px;">             19_20_ED_ENE_AU_EL_03C_00              SCALA: 1:5.000              ELAB. 3 di 6         </p>
S. L. 10/10/2011	LAVORI DEL MANTO STRADALE	Ing. Fabio Serrini														
11/04/2012	DATA EMISSIONE	COORDINATO														
	DESCRIZIONE	Ing. Paolo Pavesi														
		CONTROLLATO														
		APPROVATO														