LAYOUT PIAZZOLA IN FASE DI COSTRUZIONE - Scala 1:500

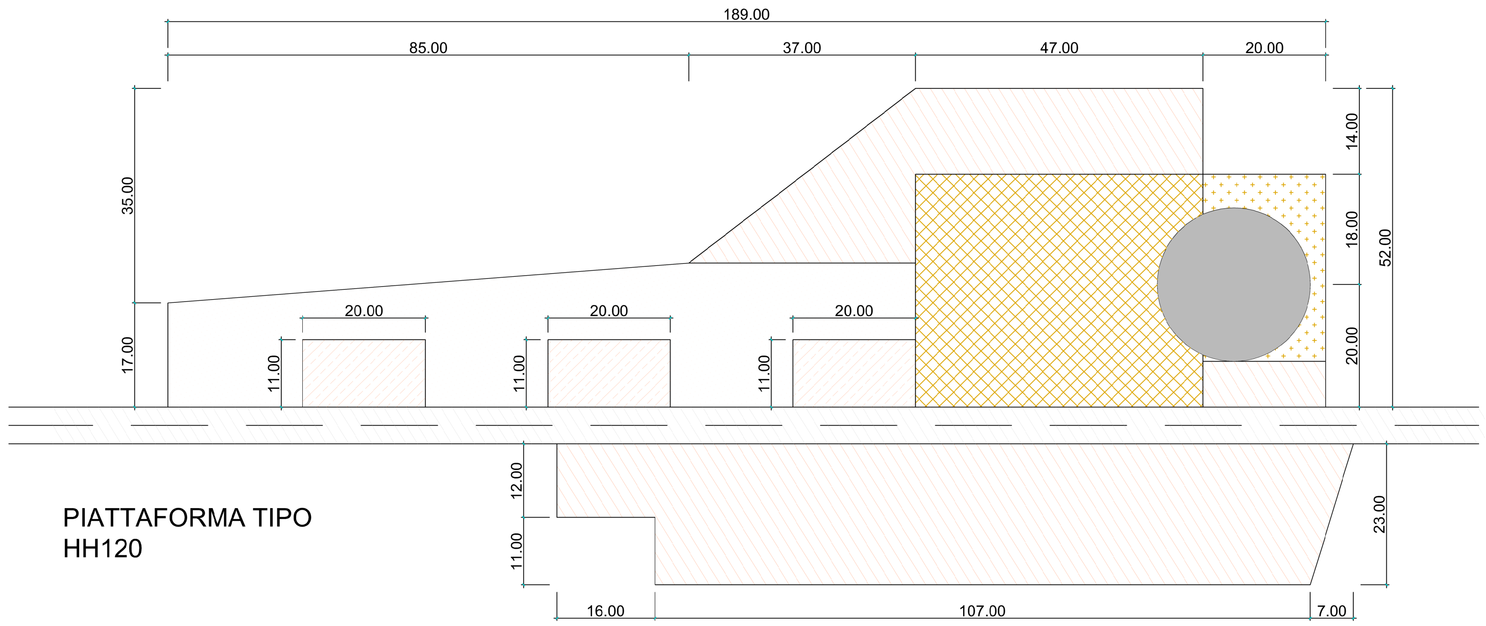

PIAZZOLA DI MONTAGGIO AEROGENERATORE - FASI

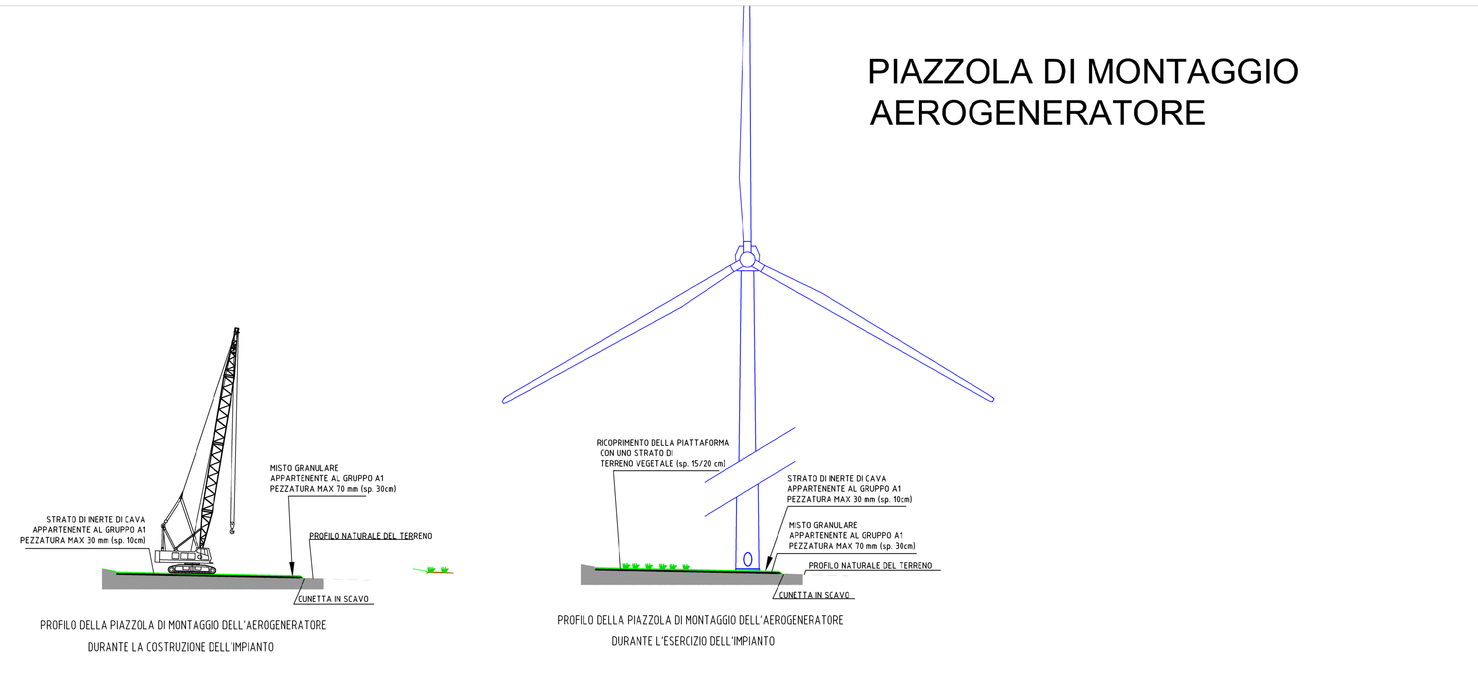

LAYOUT PIAZZOLA IN FASE DI ESERCIZIO - Scala 1:500

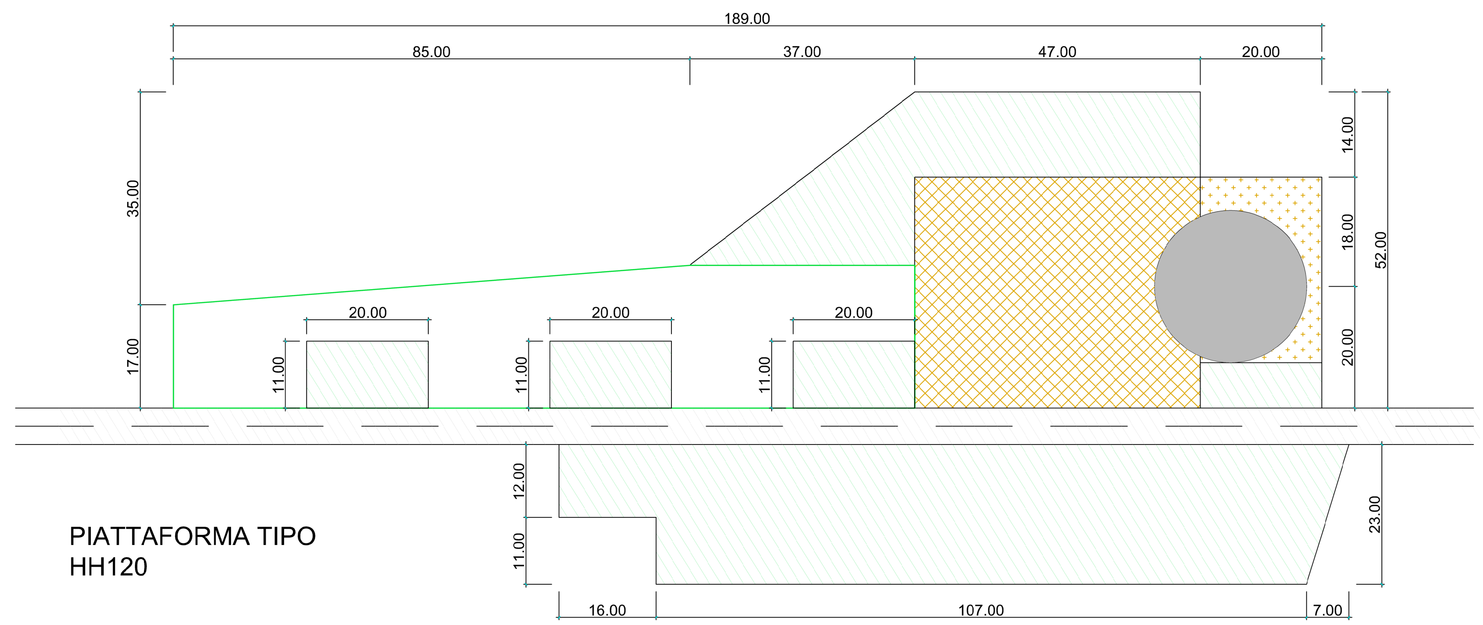

PIAZZOLA E FONDAZIONE AEROGENERATORE - FASI

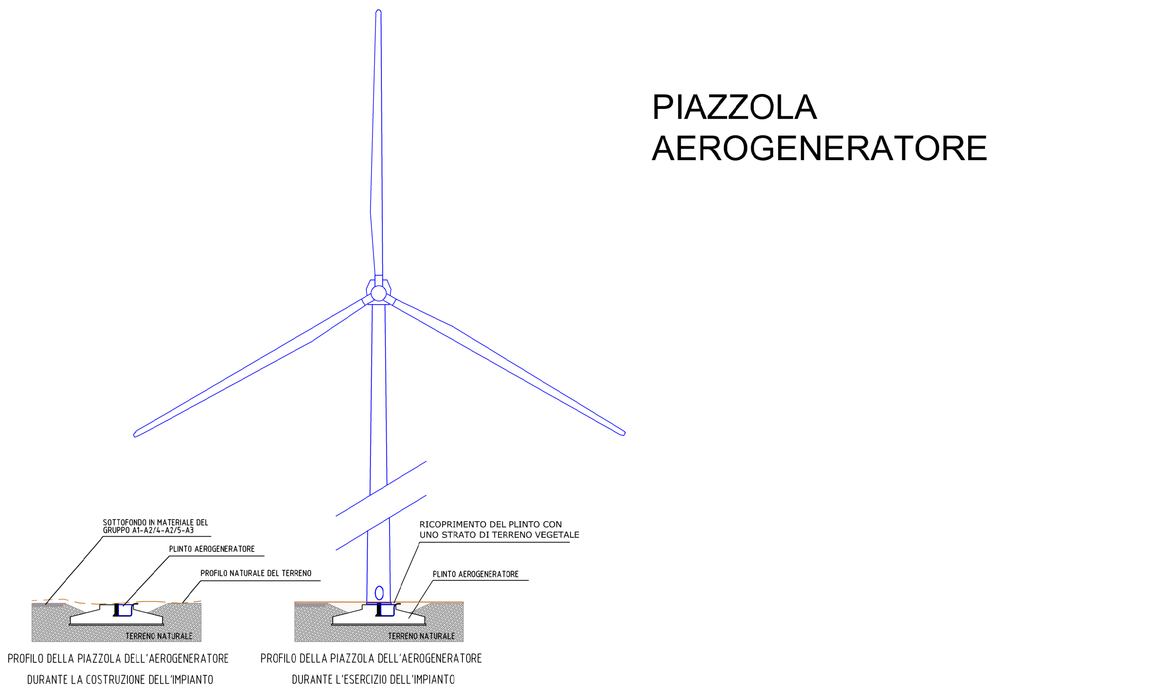

Note:

1. L'intera estensione della piazzola proposta, è pari a circa 9029 m², di cui 6660 m² sono resi liberi da ostacoli, compattati e senza pavimentazione, mentre la restante superficie di 2369 m² sarà ricoperta da misto granulare di diversa natura.
2. Al termine dei lavori di costruzione dell'impianto eolico, il ~74% dell'area libero da ostacoli, sarà rinaturalizzato. Il restante ~26% resterà ricoperto da misto granulare compattato, per permettere i normali interventi di manutenzione dell'aerogeneratore.

NOTE

1) I DISEGNI RAPPRESENTATI SU QUESTA TAVOLA SONO DEI TIPICI.

2) LE DIMENSIONI, COSÌ COME LE GEOMETRIA, SARANNO OGGETTO DI PROGETTAZIONE ESECUTIVA.

3) LA TIPOLOGIA DI VAGLIATURA DIPENDE DALLA TIPOLOGIA DEL TERRENO

LEGENDA	PIAZZOLA IN FASE DI COSTRUZIONE	PIAZZOLA IN FASE DI ESERCIZIO
FONDAZIONE AEROGENERATORE	NAVICELLA E FONDAZIONE Capacità portante: 2 Kg/cm²	NAVICELLA E FONDAZIONE Capacità portante: 2 Kg/cm²
STRADA DI PROGETTO Capacità portante: 4 Kg/cm²	AREA DI LAVORO GRU Capacità portante: 4 Kg/cm²	AREA DI LAVORO GRU Capacità portante: 4 Kg/cm²
	AREA DI STOCCAGGIO COMPONENTI Capacità portante: 2 Kg/cm²	AREA RINATURALIZZATA
	AREA PER LE GRU AUSILIARIE Capacità portante: 2 Kg/cm²	AREA GIA' ALLO STATO NATURALE
	AREA LIBERA DA OSTACOLI	

N. ELABORATO	DATA EMISSIONE	DESCRIZIONE	ESEGUITO	CONTROLLATO	APPROVATO
Y2F5HT6_EO_ENE_AU_PL_4D_00	AGOSTO 2021	TIPICI RIPRISTINO PIAZZOLE	Ing. Fabio Borello	Arch. Paola Pastore	Ing. Leonardo Filotico

OGGETTO:
Progetto dell'impianto eolico con storage denominato" Sava Maruggio" con potenza complessiva di 182 MW da realizzare nei Comuni di Sava (TA), Manduria (TA), Maruggio (TA) , Torricella (TA) ed Erchie (BR)

TITOLO:

Y2F5HT6_DocumentazioneSpecialistica_15_05

COMMITTENTE:

RED ENERGY s.r.l.
Z.I. Lotto n. 31
74020 San Marzano di S.G (TA)

PRO ETTO engineering s.r.l.
società d'ingegneria
direttore tecnico
Ph.D. Ing. LEONARDO FILOTICO
Sede Legale: Via dei Mille, 1 74024 Manduria
Sede Operativa: Z.I. Lotto 31 74020 San Marzano di S.G. (TA)
tel. 099 9374494 fax 099 2222064 cell. 349.1735914
studio@proletto.eu
web site: www.proletto.eu P.IVA: 02658050733

ORDINE DEGLI INGEGNERI della Provincia di TARANTO
Dott. Ing. FILOTICO Leonardo N. 1812

SOSTITUISCE:
SOSTITUITO DA:
CARTA: A0
19_20_EO_ENE_AU_PL_4D_00
SCALA: VARIE
ELAB.

Tutti i diritti di autore sono riservati a termine di legge. E' vietata la riproduzione senza autorizzazione.