



TIPICO CAVIDOTTO AT

Posa su strada asfaltata

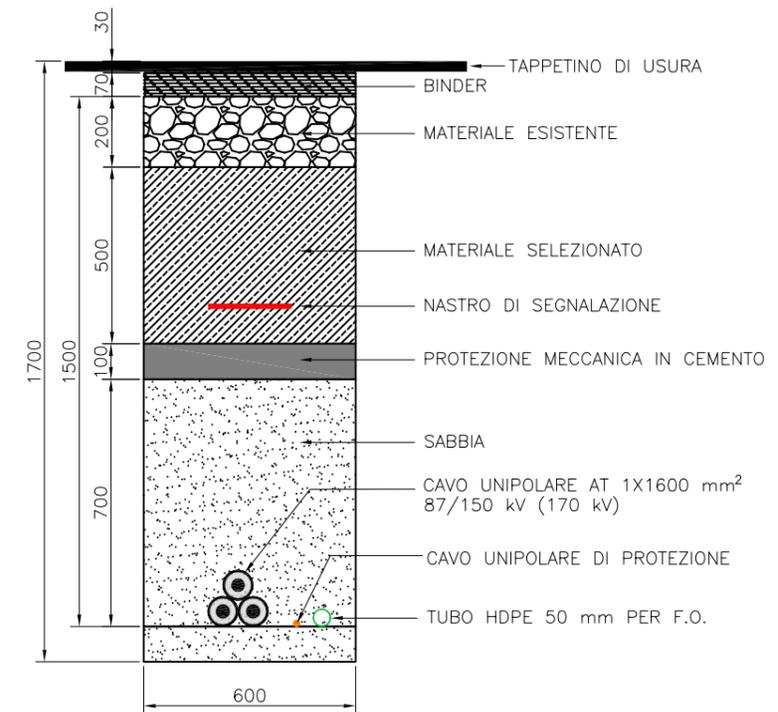

Posa su terra naturale

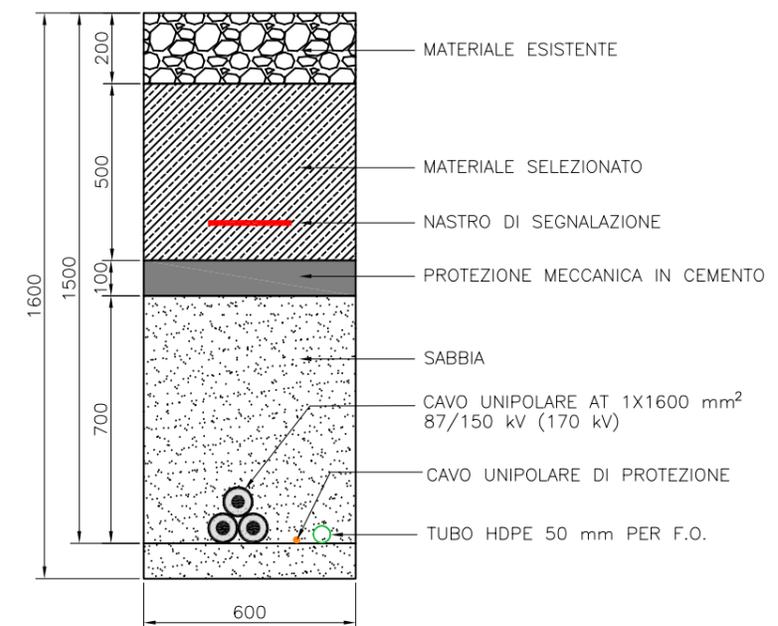

19_20_EO_ENE_AU_SZ_12_00	LUGLIO 2021	TIPICI SEZIONI ELETTRODOTTO INTERRATO AT	Ing. Massimiliano Pacifico	Arch. Paola Pastore	Ing. Leonardo Filotico
N. ELABORATO	DATA EMISSIONE	DESCRIZIONE	ESEGUITO	CONTROLLATO	APPROVATO

OGGETTO:
Progetto dell'impianto eolico con storage denominato "Sava Maruggio" con potenza complessiva di 182 MW da realizzare nei Comuni di Sava (TA), Manduria (TA), Maruggio (TA), Torricella (TA) ed Erchie (BR)

COMMITTENTE:
RED ENERGY s.r.l.
Z.I. Lotto n. 31
74020 San Marzano di S.G (TA)

TITOLO:
Y2F5HT6_DocumentazioneSpecialistica_34

PROJETTO engineering s.r.l.
società d'ingegneria
direttore tecnico
Ph.D. Ing. LEONARDO FILOTICO



SOSTITUISCE:

SOSTITUITO DA:

CARTA: A3

Sede Legale: Via dei Mille, 5 74024 Manduria
Sede Operativa: Z.I. Lotto 31 74020 San Marzano di S.G. (TA)
tel. 099 9574694 Fax 099 2222834 cell. 349.1735914
studio@projetto.eu
web site: www.projetto.eu

P.IVA: 02658050733

19_20_EO_ENE_AU_SZ_12_00

SCALA:
1:20

ELAB.

Tutti i diritti di autore sono riservati a termine di legge. E' vietata la riproduzione senza autorizzazione.