




- ### Legenda
- Aerogeneratori
 - Cavidotto 30 kV
 - Cavidotto 150 kV
 - Cavidotto 150kV in Condivisione
 - Stallo linea 150 kV Red Energy srl
 - Stazione di elevazione altro produttore
 - Stazione di elevazione EGP Italia srl
 - Stallo 150kV in condivisione
 - Stazione RTN 380 150 kV
 - Sistema di accumulo energia
 - Stazione di Utenza 150/30 kV

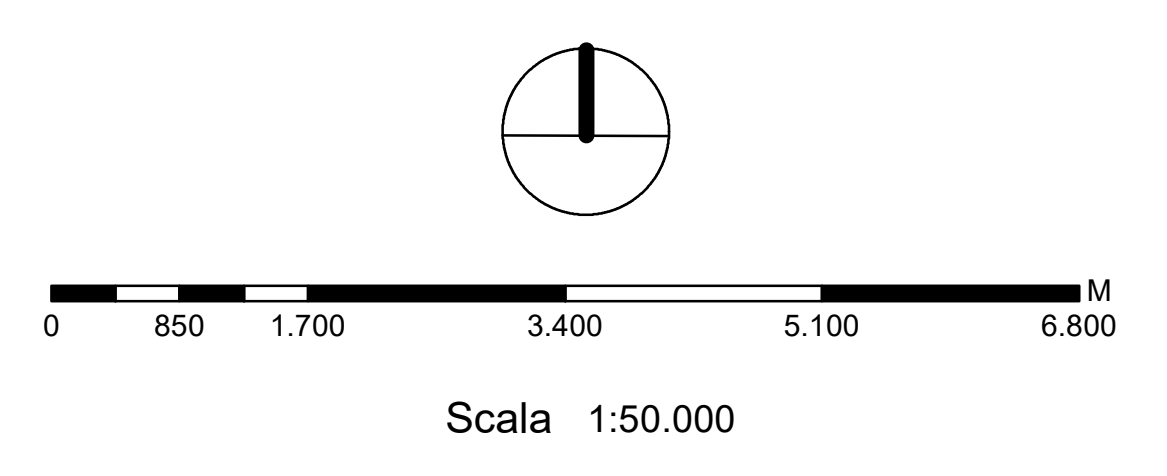

MAR IONICO

PROGETTO:		COMMITTENTE:	
Progetto dell'impianto eolico con storage denominato "Sava Maruggio" con potenza complessiva di 152 MW da realizzare nei Comuni di Sava (TA), Manduria (TA), Maruggio (TA), Torricella (TA) ed Erchie (BR)		RED ENERGY s.r.l. Z.I. Loto n. 31 74020 San Marzano di S.G (TA)	
TITOLO:		SCALA:	
YZFSHT6_ElaboratoGrafico_0_01_01		1:50.000	

PRO. ETO engineering s.r.l.
società d'ingegneria
direttore tecnico
Ph.D. Ing. LEONARDO FILOTICO

ORDINE DEGLI INGEGNERI della Provincia di TARANTO
Det. Ing. FILOTICO LEONARDO N. 1812

SCALA: 1:50.000
ELAB:

Tutti i diritti di autore sono riservati a termine di legge. E' vietata la riproduzione senza autorizzazione.