Piazzola assemblaggio aerogeneratore - Scala 1:300

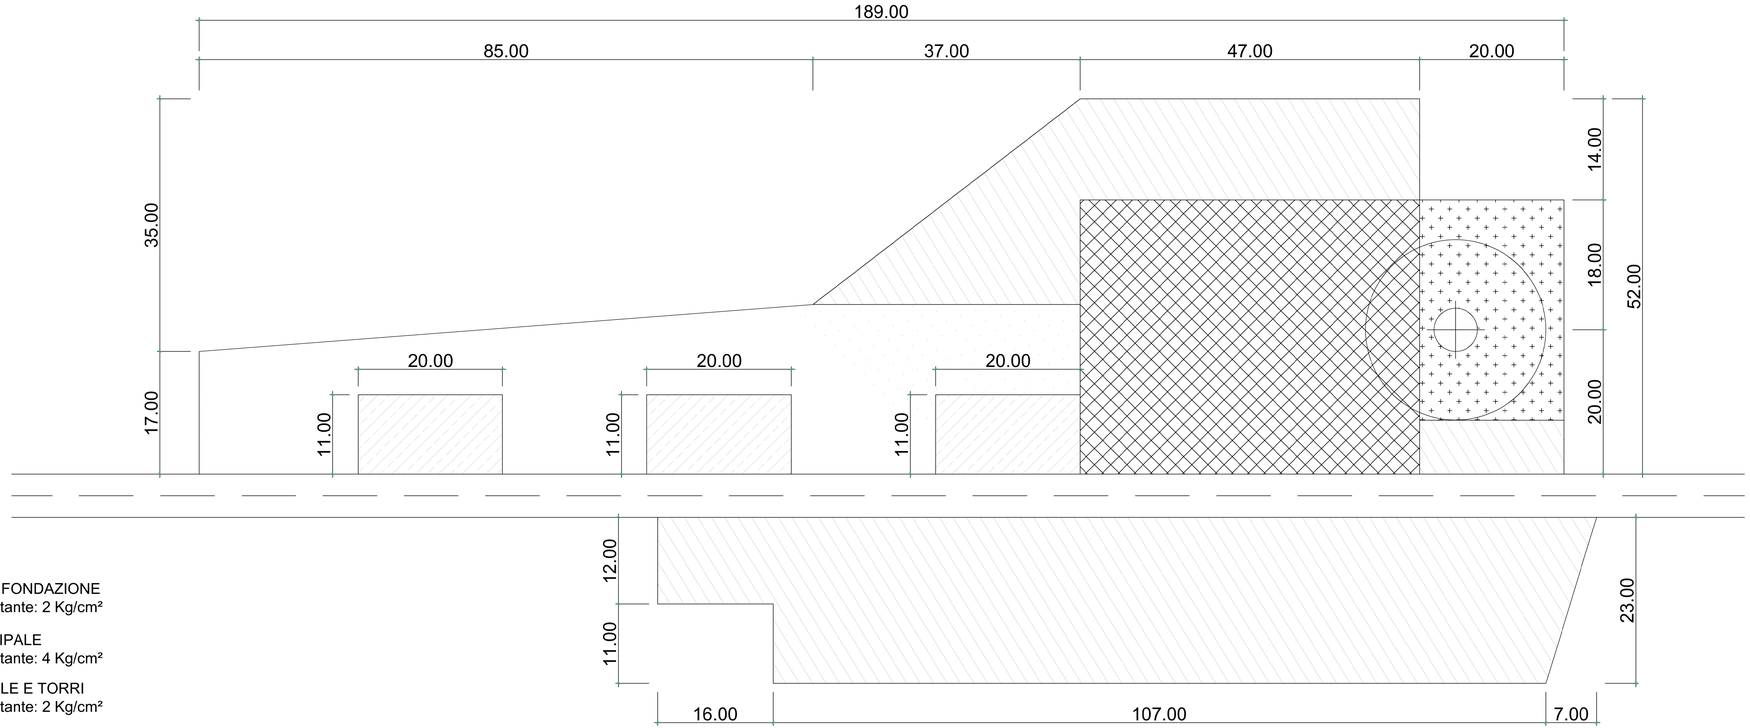

Legenda

- NACELLE E FONDAZIONE
  Capacità portante: 2 Kg/cm²
- GRU PRINCIPALE
  Capacitá portante: 4 Kg/cm²
- ZONE DI PALE E TORRI
  Capacità portante: 2 Kg/cm²
- GRU AUSILIARI
  Capacitá portante: 2 Kg/cm²
- AREA DI MONTAGGIO DEL BRACCIO DELLA GRU
  Zona libera da ostacoli

Unitá in metri.

Sezione Tipo
GRU PRINCIPALE E GRU AUSILIARIE

A1 30 cm *Spessore minimo in cm*

Nota:
A1 = Caratteristiche del materiale

N.ELABORATO	DATA EMISSIONE	DESCRIZIONE	ESEGUITO	CONTROLLATO	APPROVATO
R_20_EO_ENE_AU_PC_42A_00	AGOSTO 2021	PIAZZOLA ASSEMBLAGGIO AEROGENERATORE	Ing. Fabio Borrello	Arch. Paola Padano	Ing. Leonardo Filotico

OGGETTO:
Progetto dell'impianto eolico con storage denominato" Sava Maruggio" con potenza complessiva di 182 MW da realizzare nei Comuni di Sava (TA), Manduria (TA), Maruggio (TA) , Torricella (TA) ed Erchie (BR)

TITOLO:

Y2F5HT6_ElaboratoGrafico_02_01

COMMITTENTE:

RED ENERGY s.r.l.
Z.I. Lotto n. 31
74020 San Marzano di S.G (TA)

PROJETTO engineering s.r.l.
società d'ingegneria
direttore tecnico
Ph.D. Ing. LEONARDO FILOTICO

Sede Legale: Via dei Mille, 5 74024 Manduria
Sede Operativa: Z.I. Lotto 31 74020 San Marzano di S.G. (TA)
Tel. 099 9374694 Fax 099 9320864 cell. Self 3733814
studio@projetto.eu
web site: www.projetto.eu P.IVA: 02658050733

ORDINE DEGLI INGEGNERI della Provincia di TARANTO
Dott. Ing. FILOTICO Leonardo N. 1812

SOSTITUISCE:

SOSTITUITO DA:

CARTA : A0

19_20_EO_ENE_AU_PC_42A_00

SCALA: 1:300

ELAB.

Tutti i diritti di autore sono riservati a termine di legge. E' vietata la riproduzione senza autorizzazione.