COMPOSIZIONE DEL SISTEMA DI ACCUMULO ELETTROCHIMICO

N. 80 container di energia (battery container) - dimensioni 12x2,5x3 m

N. 10 container contenenti il trasformatore e il sistema di conversione (PCS container) - dimensioni 12x2,5x3 m

N. 2 container contenenti i quadri di controllo e i quadri MT - dimensioni 12x2,5x3 m

N. 1 container contenente il sistema di alimentazione dei servizi ausiliari

PALO VIDEOSORVEGLIANZA E ILLUMINAZIONE

particolare fuori scala

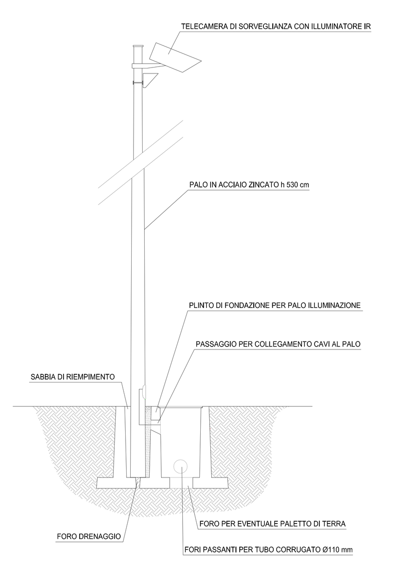

LUNGO TUTTA LA RECINZIONE E' PREVISTA L'INSTALLAZIONE DI UN PALO DI ILLUMINAZIONE OGNI 25 m E DI UN PALO DI ILLUMINAZIONE CON TELECAMERA AD OGNI ANGOLO DEL PERIMETRO RECINTATO

RECINZIONE

scala 1:50

Prospetto

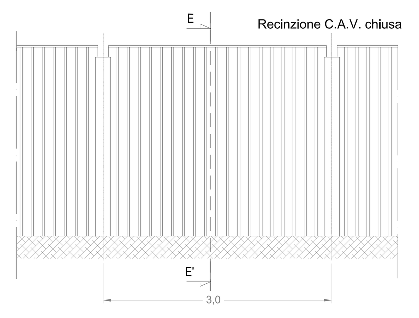

Sezione EE'

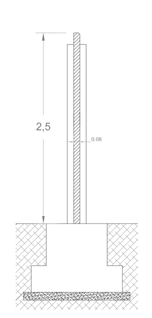

Pianta

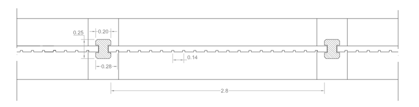

SEZIONI

scala 1:200

SEZIONE AA'

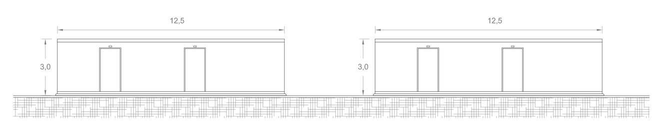

SEZIONE BB'

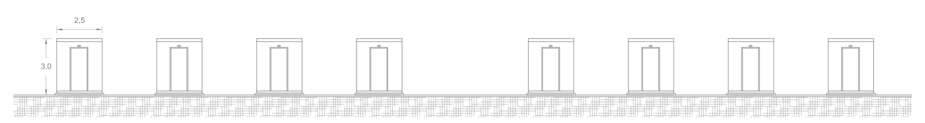

SEZIONE CC'

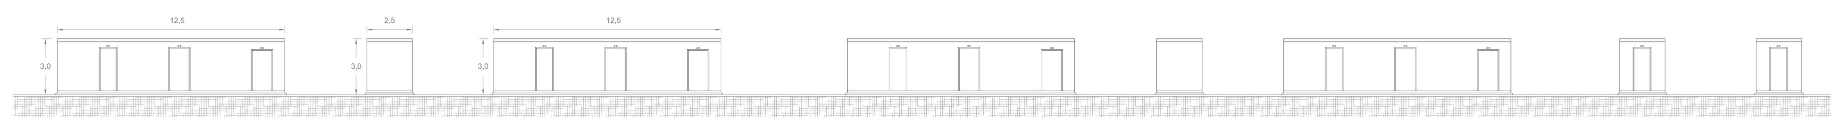

CANCELLO INGRESSO STORAGE

scala 1:50

Prospetto

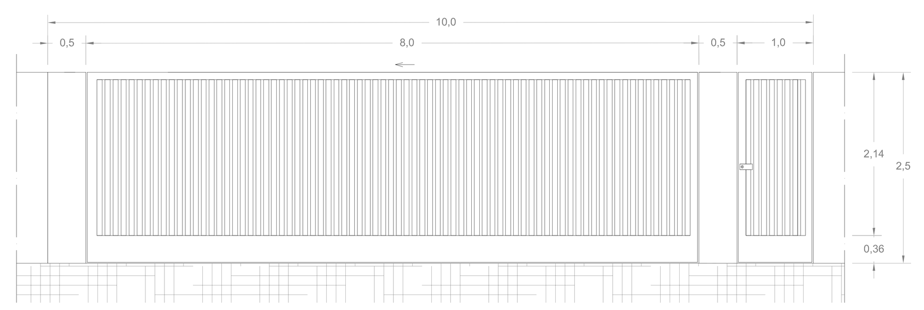

Sezione DD'

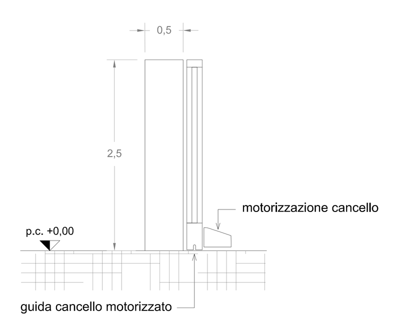

Pianta

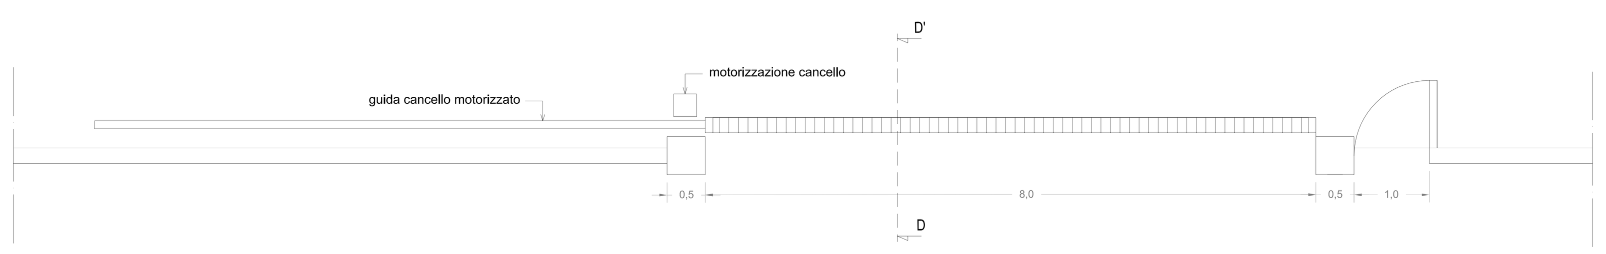

PLANIMETRIA STORAGE

scala 1:200

19_20_EO_ENE_AU_PC_44_00	Luglio 2021	TIPICO STORAGE	Ing. Massimiliano Pacifico	Arch. Paola Pastore	Ing. Leonardo Filotico
N. ELABORATO	DATA EMISSIONE	DESCRIZIONE	ESEGUITO	CONTROLLATO	APPROVATO

OGGETTO:
Progetto dell'impianto eolico con storage denominato "Sava Maruggio" con potenza complessiva di 182 MW da realizzare nei Comuni di Sava (TA), Manduria (TA), Maruggio (TA), Torricella (TA) ed Erchie (BR)

COMMITTENTE:

RED ENERGY s.r.l.
Z.I. Lotto n. 31
74020 San Marzano di S.G (TA)

TITOLO:

Y2F5HT6_ElaboratoGrafico_28

PROJETTO engineering s.r.l.
società d'ingegneria
direttore tecnico
Ph.D. Ing. LEONARDO FILOTICO

Sede Legale: Via dei Mille, 5 74024 Manduria
Sede Operativa: Z.I. Lotto 31 74020 San Marzano di S.G. (TA)
tel. 099 9574694 Fax 099 2222834 cell. 349.1735914
studio@projetto.eu
web site: www.projetto.eu P.IVA: 02658050733

ORDINE DEGLI INGEGNERI della Provincia di TARANTO
Dott. Ing. FILOTICO Leonardo N. 1812

SOSTITUISCE:

SOSTITUITO DA:

CARTA: 1800x841 mm

19_20_EO_ENE_AU_PC_44_00

SCALA: **varie**

ELAB.

Tutti i diritti di autore sono riservati a termine di legge. E' vietata la riproduzione senza autorizzazione.