

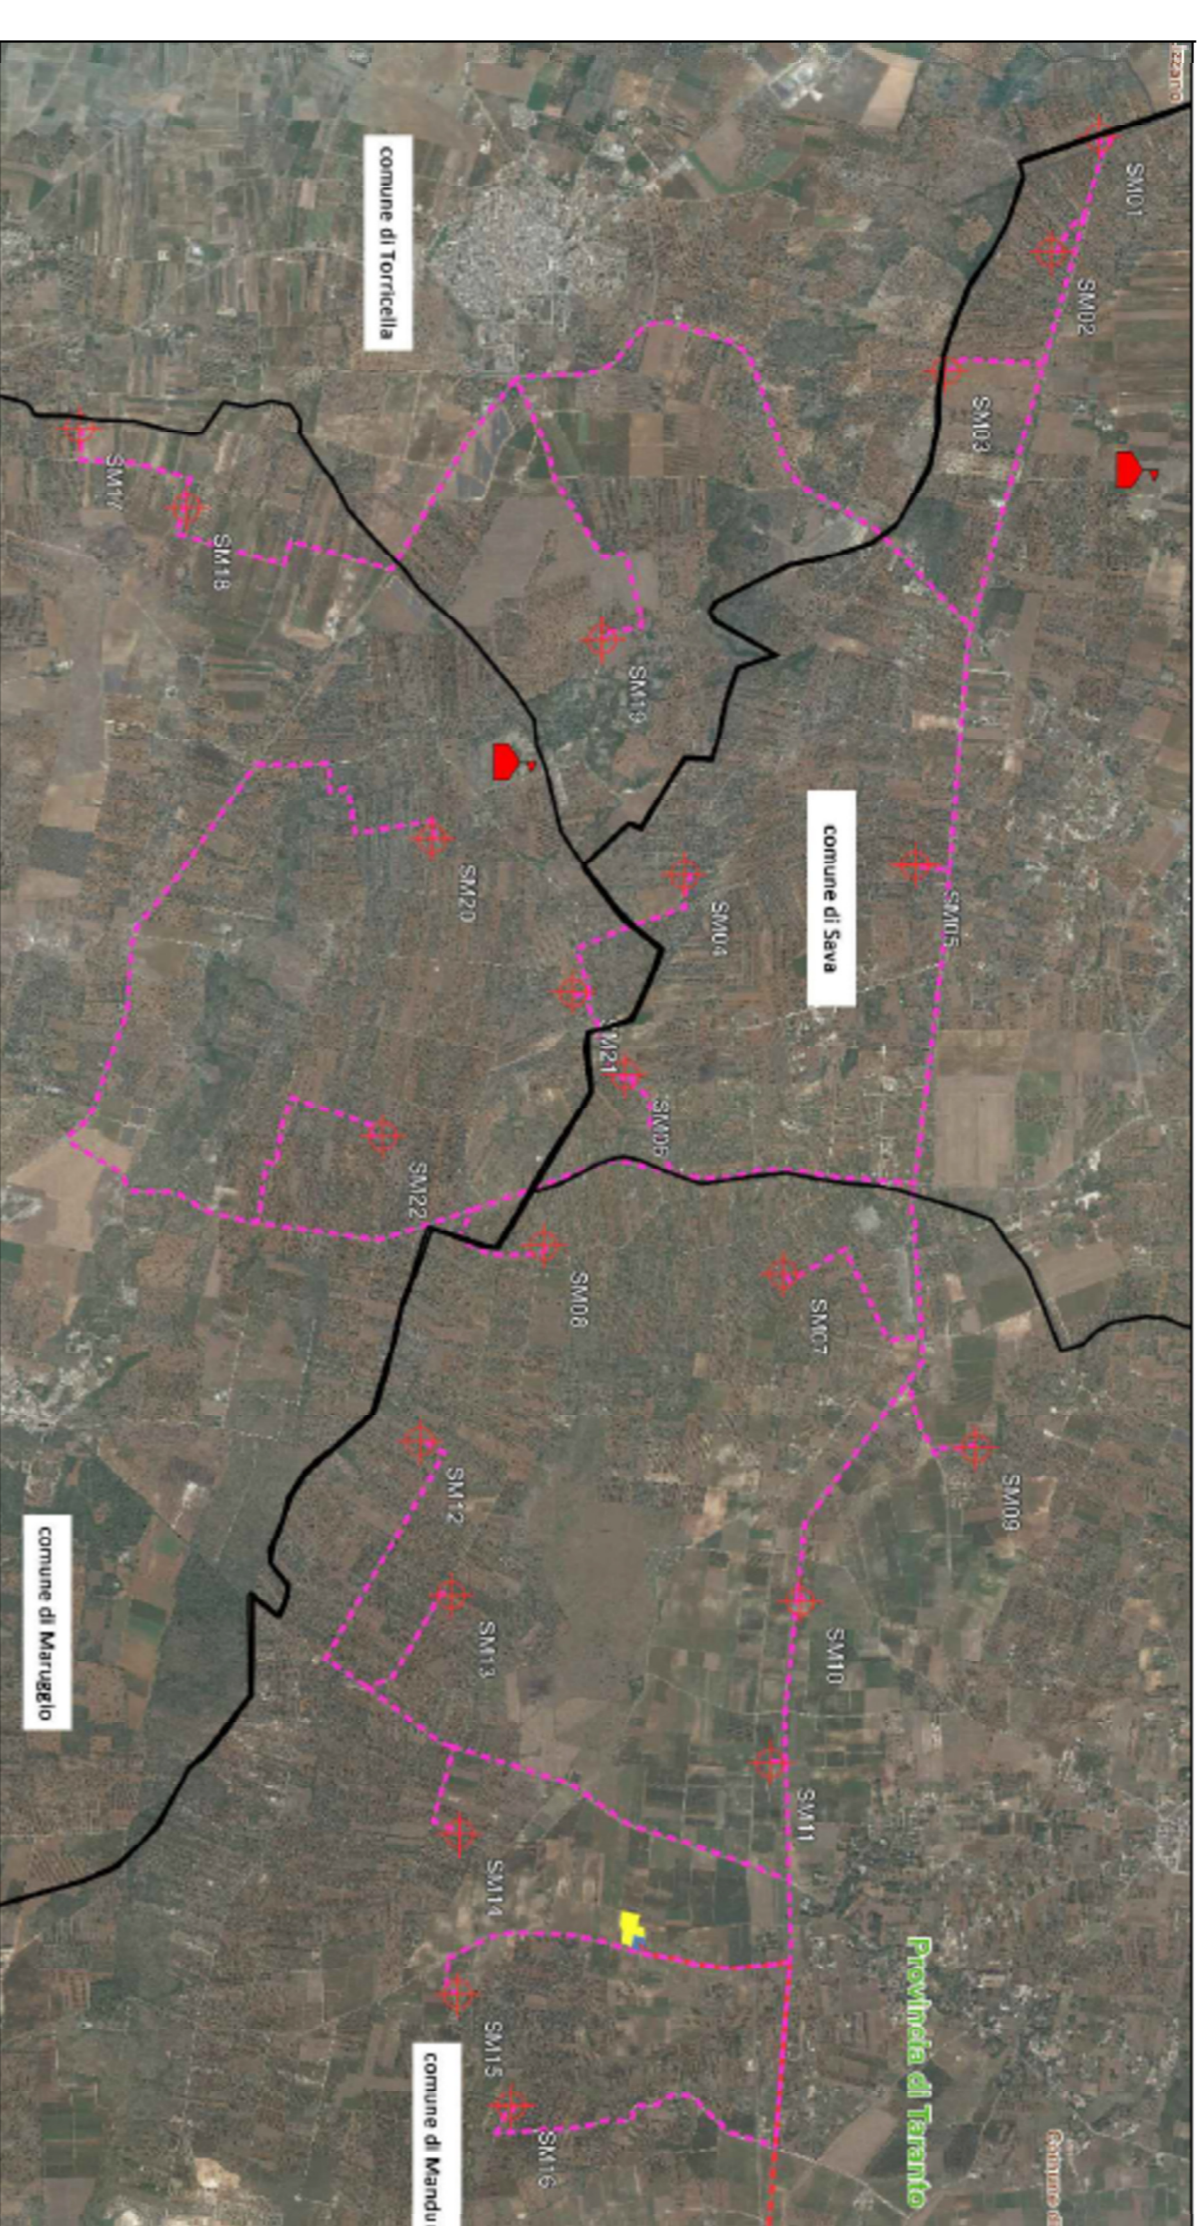


DETTAGLIO ANCORAGGIO (PIANTA)
SCALA 1:10


INQUADRAMENTO SU ORTOFOTO

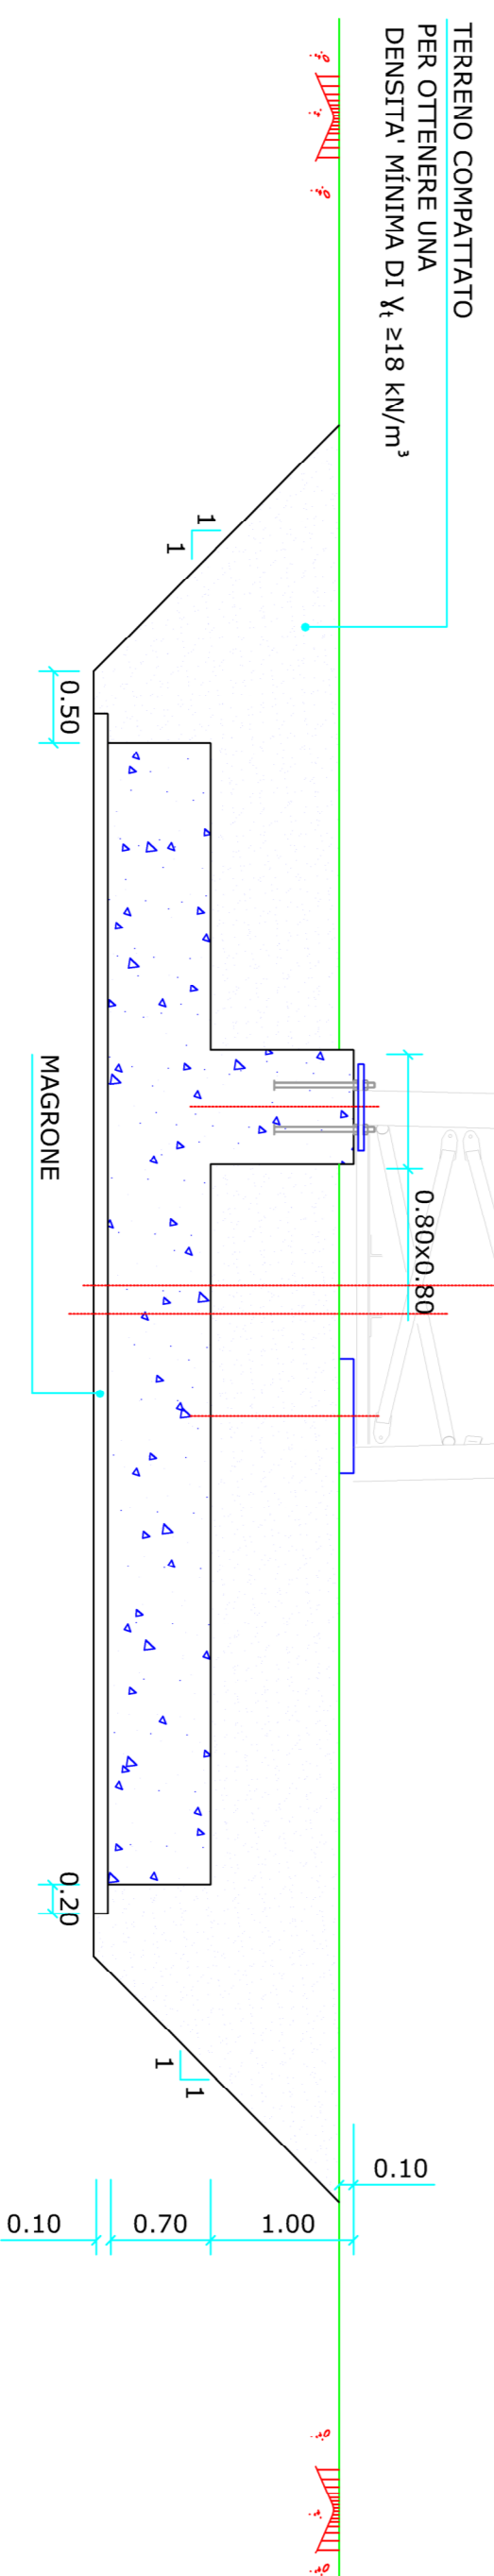

WG94F33	Y	X	FOGLIO	PARTICELLA	COMUNE	PROVINCIA
ANEMOMETRO EST	4470166	715089	1	9	MARUGGIO	TARANTO
ANEMOMETRO OVEST	4473482	713440	33	72 e 131	SAVA	TARANTO

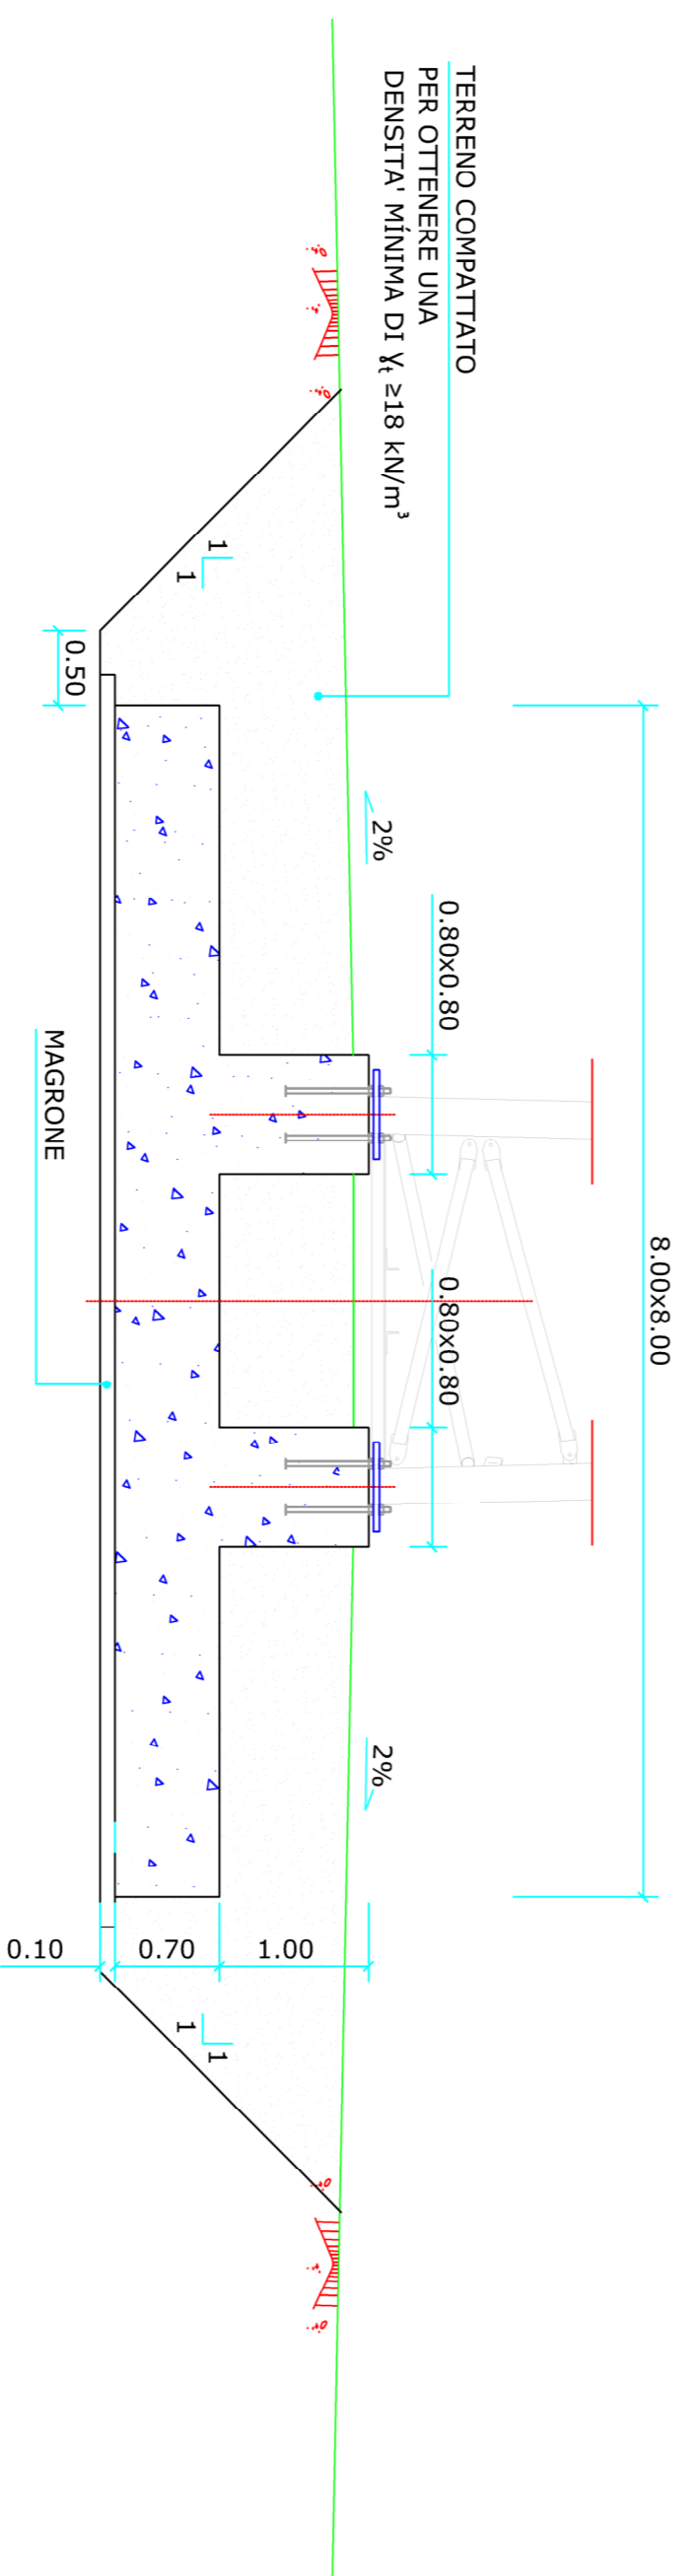

MISURE	
Calcestruzzo di fondazione (m3)	fck=30N/mm ² 50
Calcestruzzo magrone (m3)	fck=15N/mm ² 10

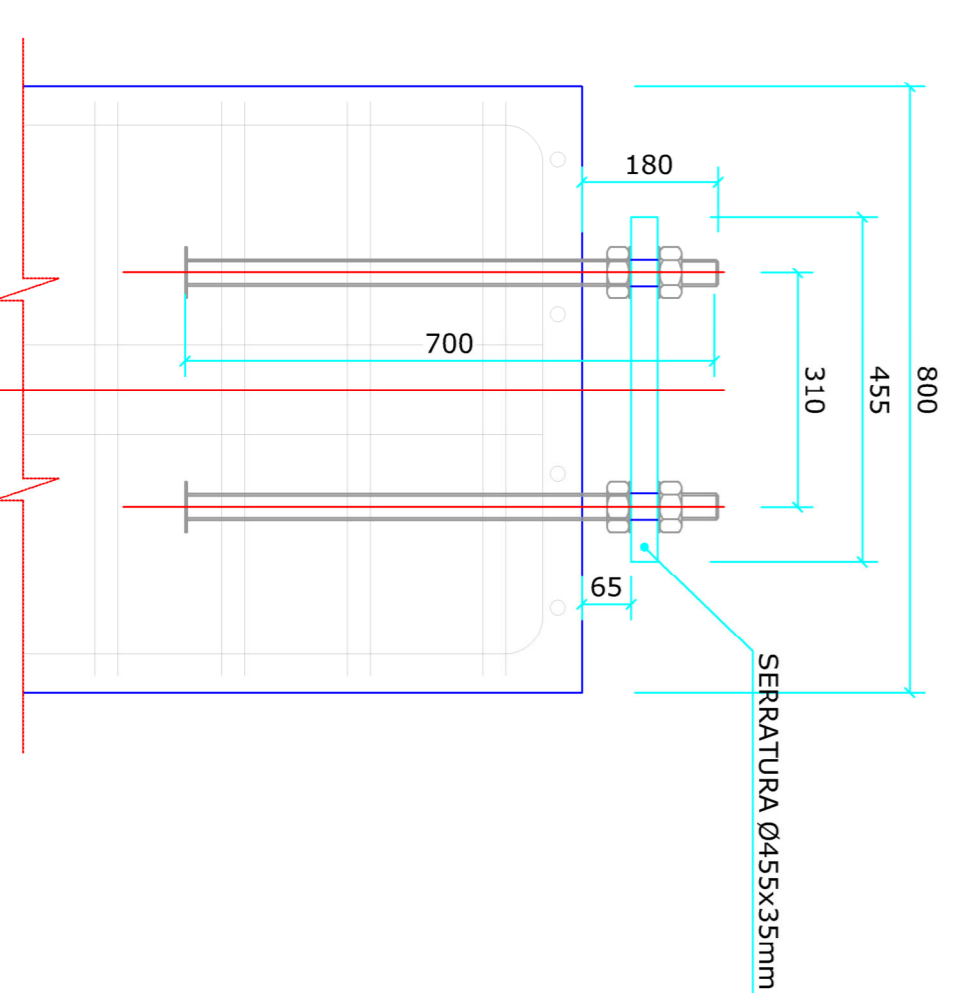

DETTAGLIO ANCORAGGIO (ALZATO)
SCALA 1:10

PROGETTO	PROIEZIONE	ESECUTIVO	VERIFICA
PROGETTO	PROIEZIONE	ESECUTIVO	VERIFICA
PROGETTO	PROIEZIONE	ESECUTIVO	VERIFICA

Y2FH8Ttr_ElaboratoGrafico_29_02

PROJETTO engineering s.r.l.

Ordine degli Ingegneri della Provincia di Taranto
Dott. Ing. LEONARDO FILOTICO
N. 1812

PROJETTO engineering s.r.l.

19_20_EO_ENE_AU_PL_498_00
SCALA: VARIO
CARTA/A1
SOSTITUIRE
SOSTITUITO DA
ELAB.