SEZIONE A-A'

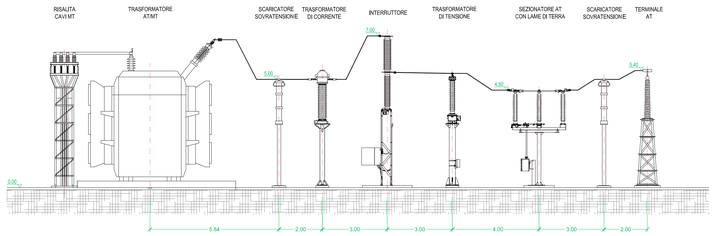

SEZIONE B-B'

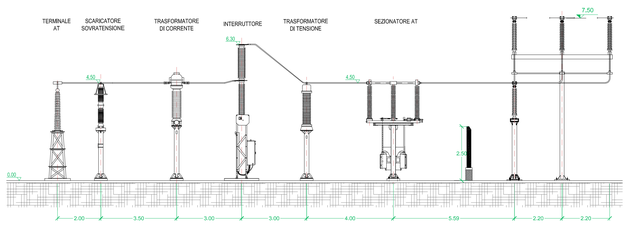

SEZIONE D-D'

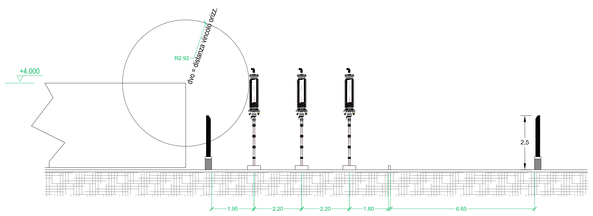

SEZIONE C-C'

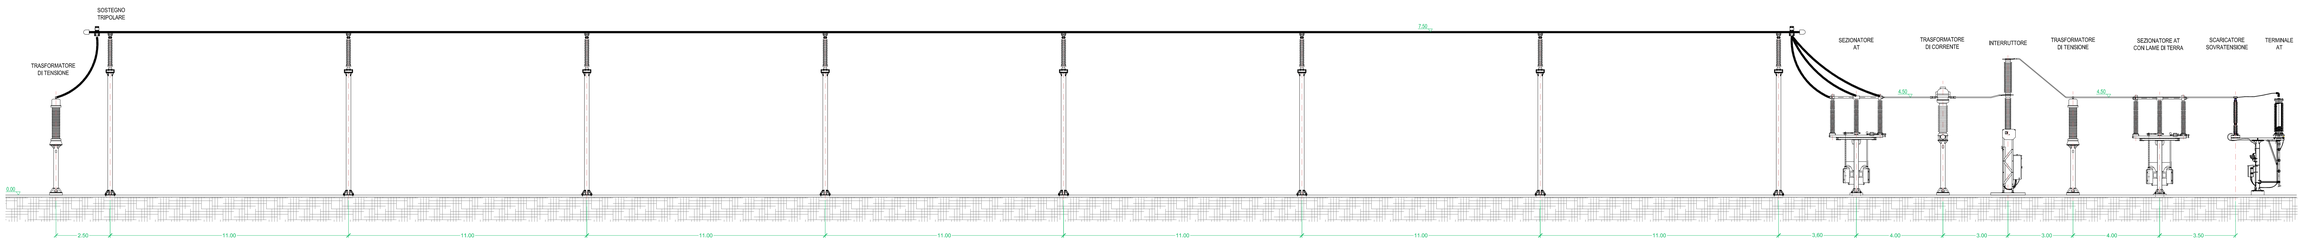

SEZIONE STALLO LINEA IN CAVO 150 kV
SE 380/150 kV di Erchie (BR)

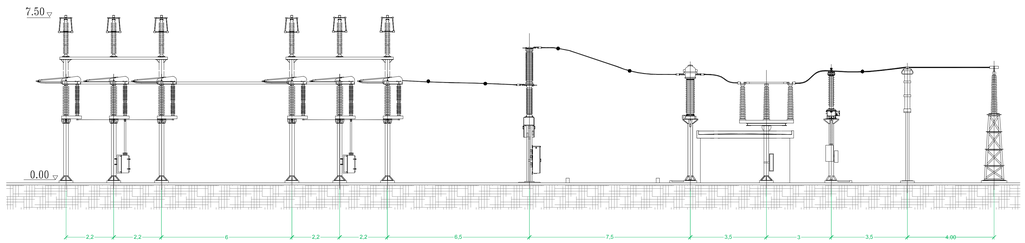

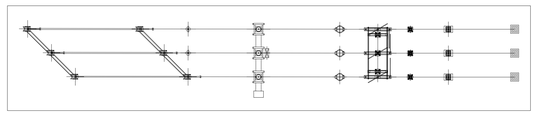

N_R_EMI_IN_R_R_00_R	LUGLIO 2021	SEZIONI LONGITUDINALI DELLE VARIE PARTI DELL'IMPIANTO	Ing. Massimiliano Pacifico	Arch. Paola Pastore	Ing. Leonardo Filotico
N. ELABORATO	DATA EMISSIONE	DESCRIZIONE	ESEGUITO	CONTROLLATO	APPROVATO

OGGETTO:
Progetto degli Impianti per la connessione dell'Impianto eolico con storage denominato "Sava Maruggio" con potenza complessiva di 182 MW da realizzare nei Comuni di Sava (TA), Manduria (TA), Maruggio (TA), Torricella (TA) ed Erchie (BR)
Codice Pratica: 202001462

TITOLO:
Y2F5HT6_ImpiantiDiUtenza_05

COMMITTENTE:
RED ENERGY s.r.l.
Z.I. Lotto n. 31
74020 San Marzano di S.G (TA)

PROJETTO engineering s.r.l.
società d'ingegneria
direttore tecnico
Ph.D. Ing. LEONARDO FILOTICO
Sede Legale: Via dei Mille, 3 74024 Manduria
Sede Operativa: Z.I. Lotto 31 74020 San Marzano di S.G. (TA)
tel. 099 9574494 fax 099 2228264 cell. 347 7729114
studio@projetto.eu
web site: www.projetto.eu P.IVA: 02658050733

ORDINE DEGLI INGEGNERI della Provincia di TARANTO
Dott. Ing. FILOTICO Leonardo N. 1812

SOSTITUISCE:	
SOSTITUITO DA:	
CARTA: A0	
SCALA: 1:100	ELAB.

19_20_EG_ENE_CN_EL_01_SZ_00

Tutti i diritti di autore sono riservati a termine di legge. E' vietata la riproduzione senza autorizzazione.