



REGIONE PUGLIA



PROVINCIA DI FOGGIA

COMUNI DI



ASCOLI SATRIANO DELICETO

Proponente DAUNIA WORK s.r.l.

Sede Legale: Via Savoia n°82 00198 - Roma (RM) p.iva 03188710713
Sede Amministrativa: Via Napoli n°121 71122 - Foggia (FG) Tel.: 0881-712888- Fax: 0881-718308

PROGETTO DEFINITIVO

PROGETTO PER LA REALIZZAZIONE DI UN PARCO EOLICO IN LOC. "SAN LEONARDO", IN AGRO DEI COMUNI DI ASCOLI SATRIANO E CERIGNOLA -OPERE DI RETE-

Oggetto REALIZZAZIONE SECONDA LINEA 150 KV DI COLLEGAMENTO TRA S.E. 150 KV "VALLE", S.E. 150 KV "CAMARELLE" E S.E. 150/380 KV "DELICETO" N. Tavola **OPT.12**

Scala 1:25.000

I Tecnici:


INGEGNERE DEGLI INGEGNERI DELLA PROVINCIA DI FOGGIA
Ing. Luca Carosielli
AUTENTICA
N. 2836
Sede in Foggia
Via S. Maria delle Grazie n. 10
01100 Foggia (FG) - Italia

Ing. Luca Carosielli
AUTENTICA
N. 2836
Sede in Foggia
Via S. Maria delle Grazie n. 10
01100 Foggia (FG) - Italia

REV.	DESCRIZIONE	DATA	EMISSIONE	CONTROLLO
0.0	Opere di Rete	Marzo 19	S.C.	A.C.


IL PRESENTI DOCUMENTO NON POTRA' ESSERE COPRATO, RIPRODOTTO O ALTAMENTE PUBBLICATO, IN TUTTO O IN PARTE, SENZA IL CONSENSO SCRITTO DI DAUNIA WORK S.R.L. (DUE) (UNLIMITED NON AFFILIATED) SAAR, PERSOGLIO A NORMA DI LEGGE. THIS DOCUMENT CAN NOT BE COPIED, REPRODUCED OR PUBLISHED, EITHER IN PART OR IN ITS ENTIRETY, WITHOUT THE WRITTEN PERMISSION OF DAUNIA WORK S.R.L. (UNLIMITED) USE ONLY AS PROVIDED BY LAW.

Posa cavo AT in piano in terreno agricolo

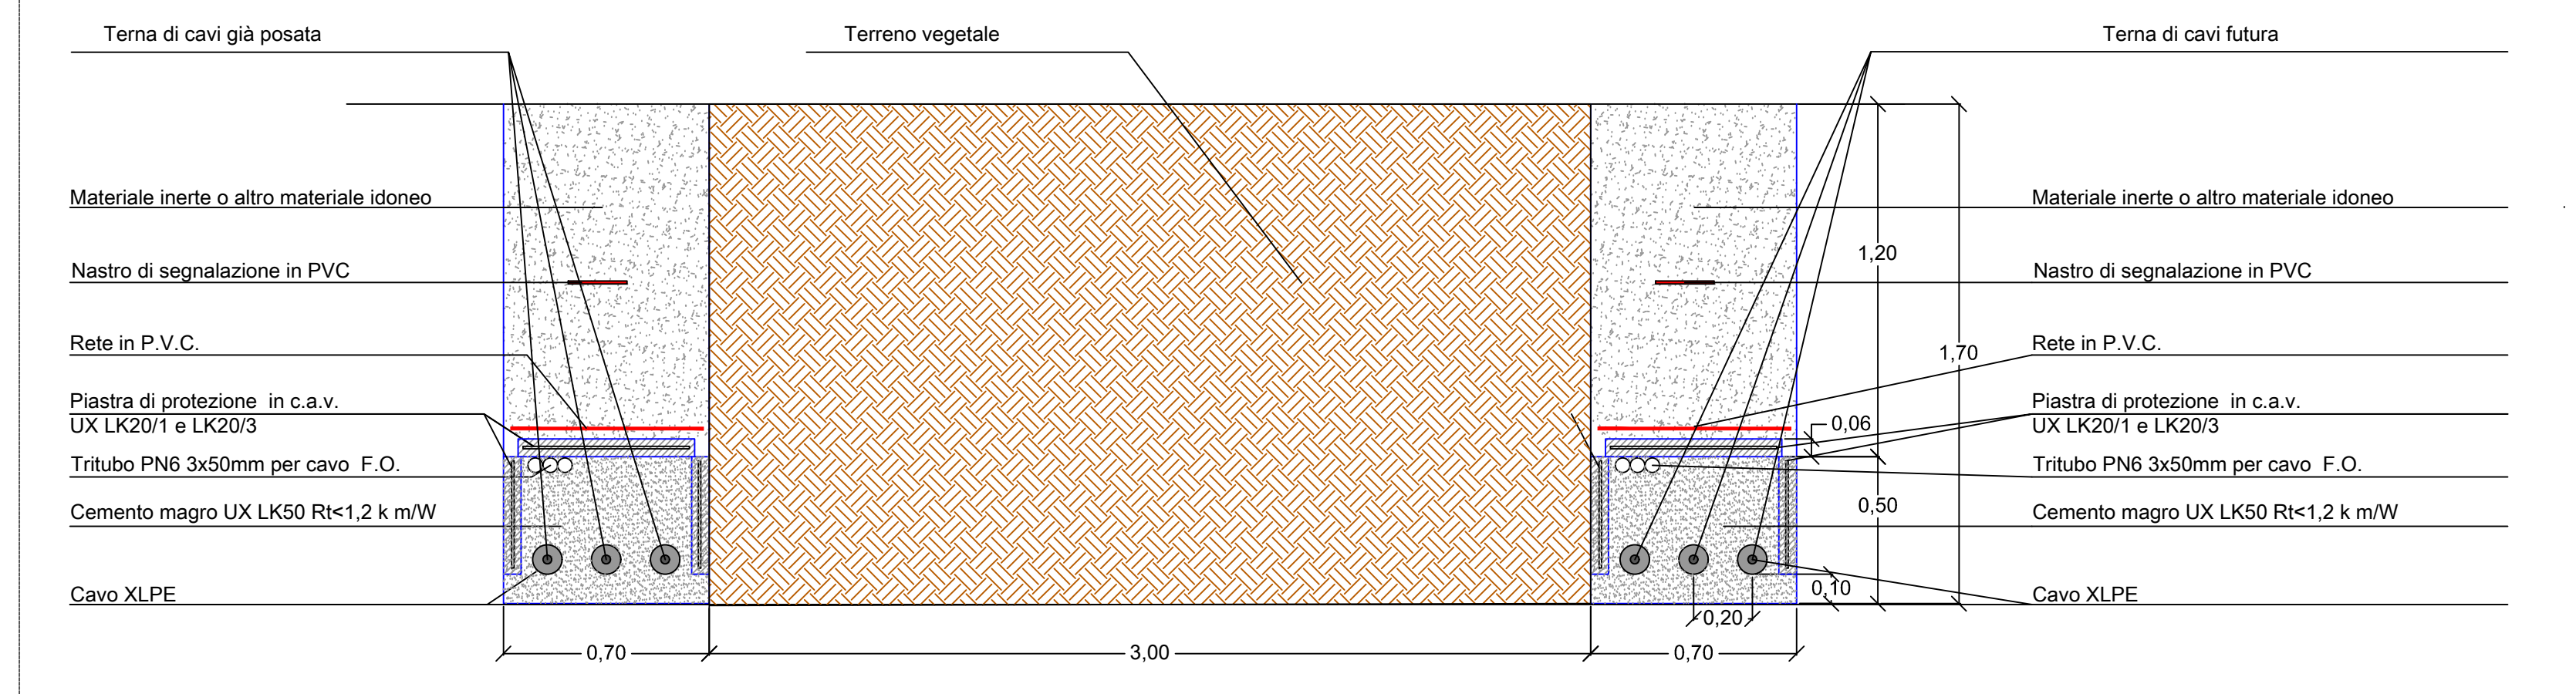


Posa cavo AT in TOC

SCALA 1:50

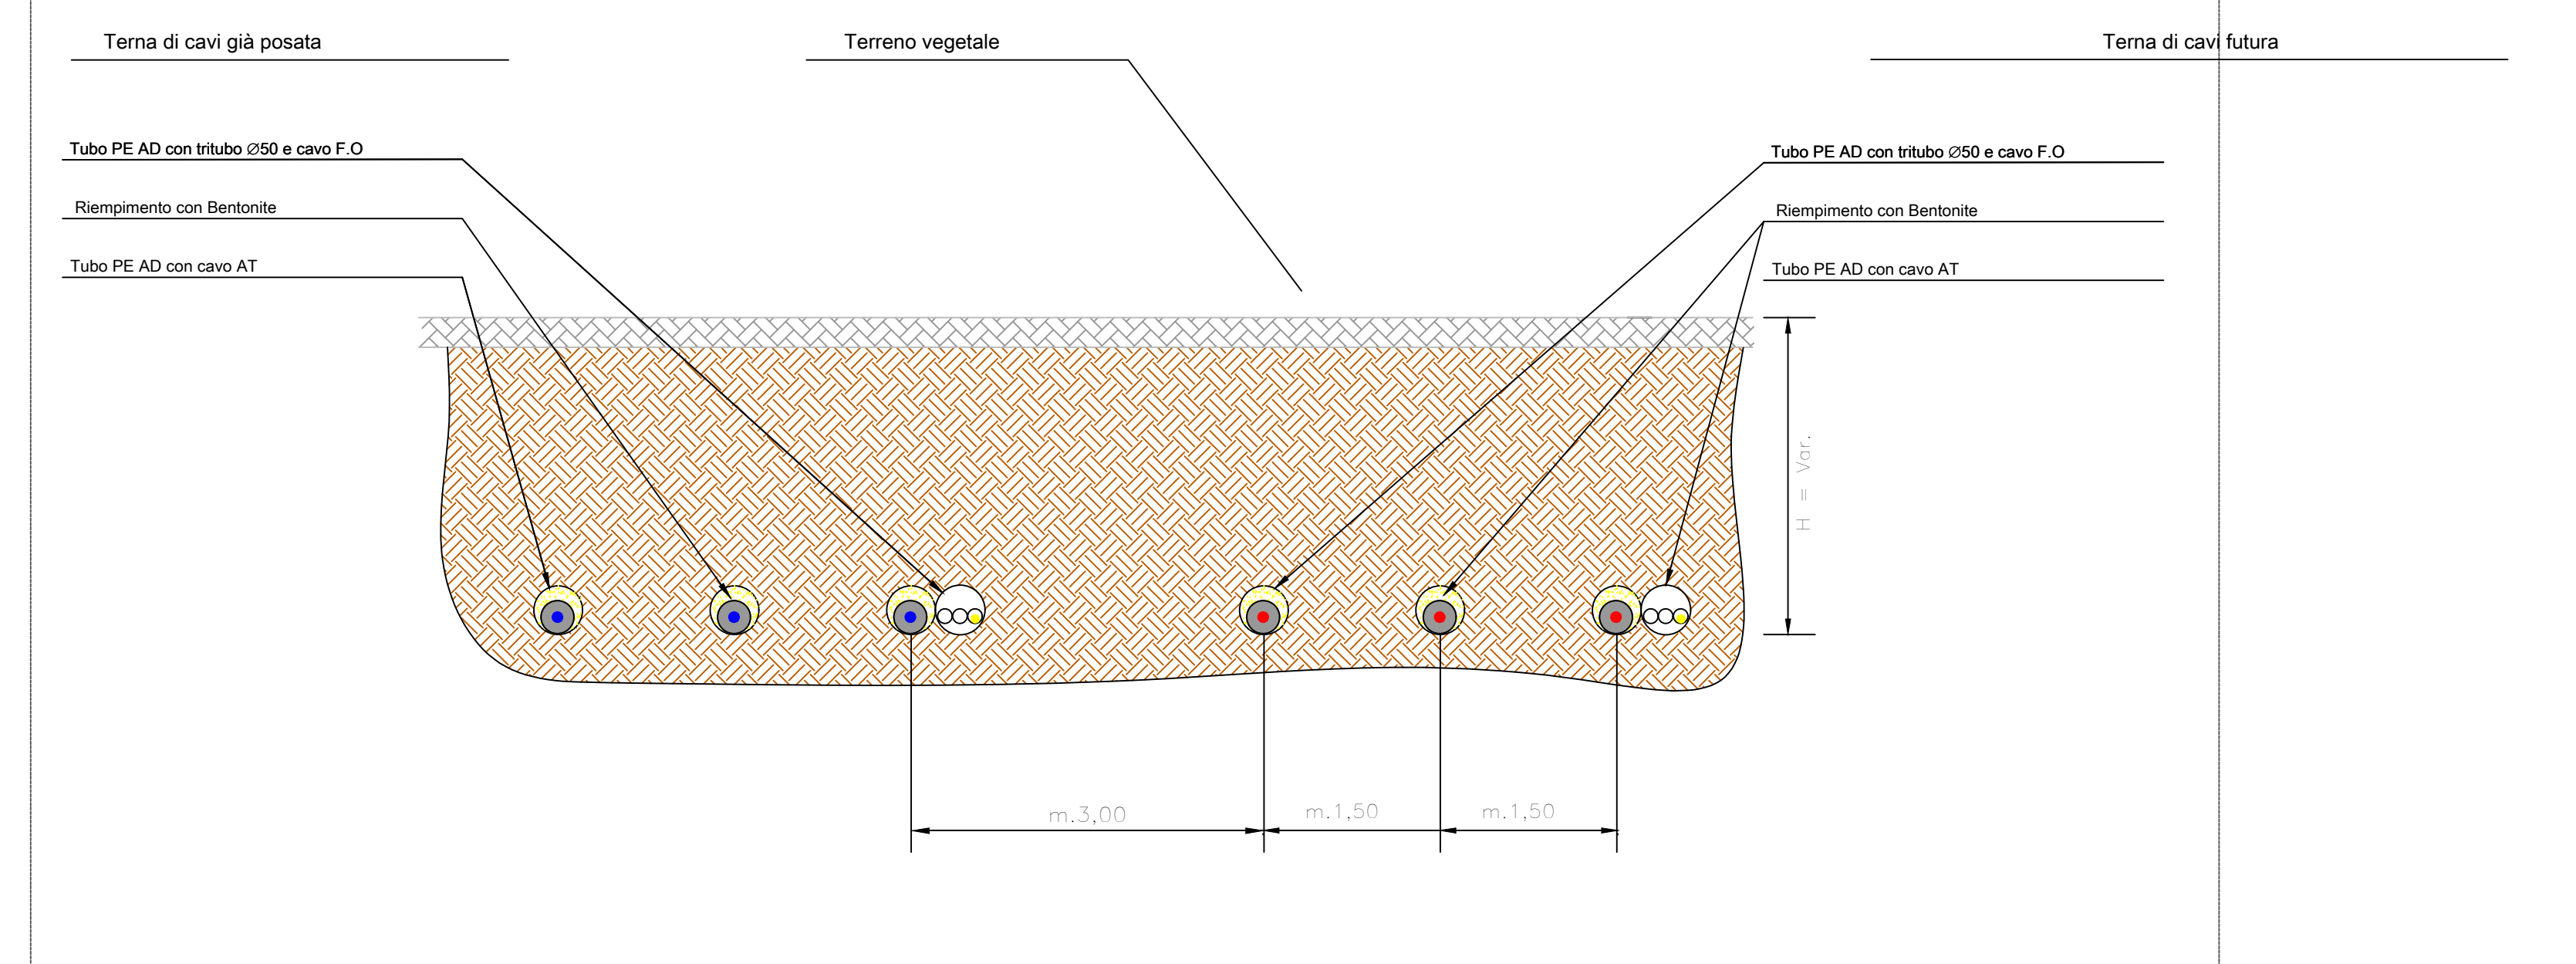

CAVO AT POSATO IN CUNICOLO ARMATO GETTATO IN OPERA

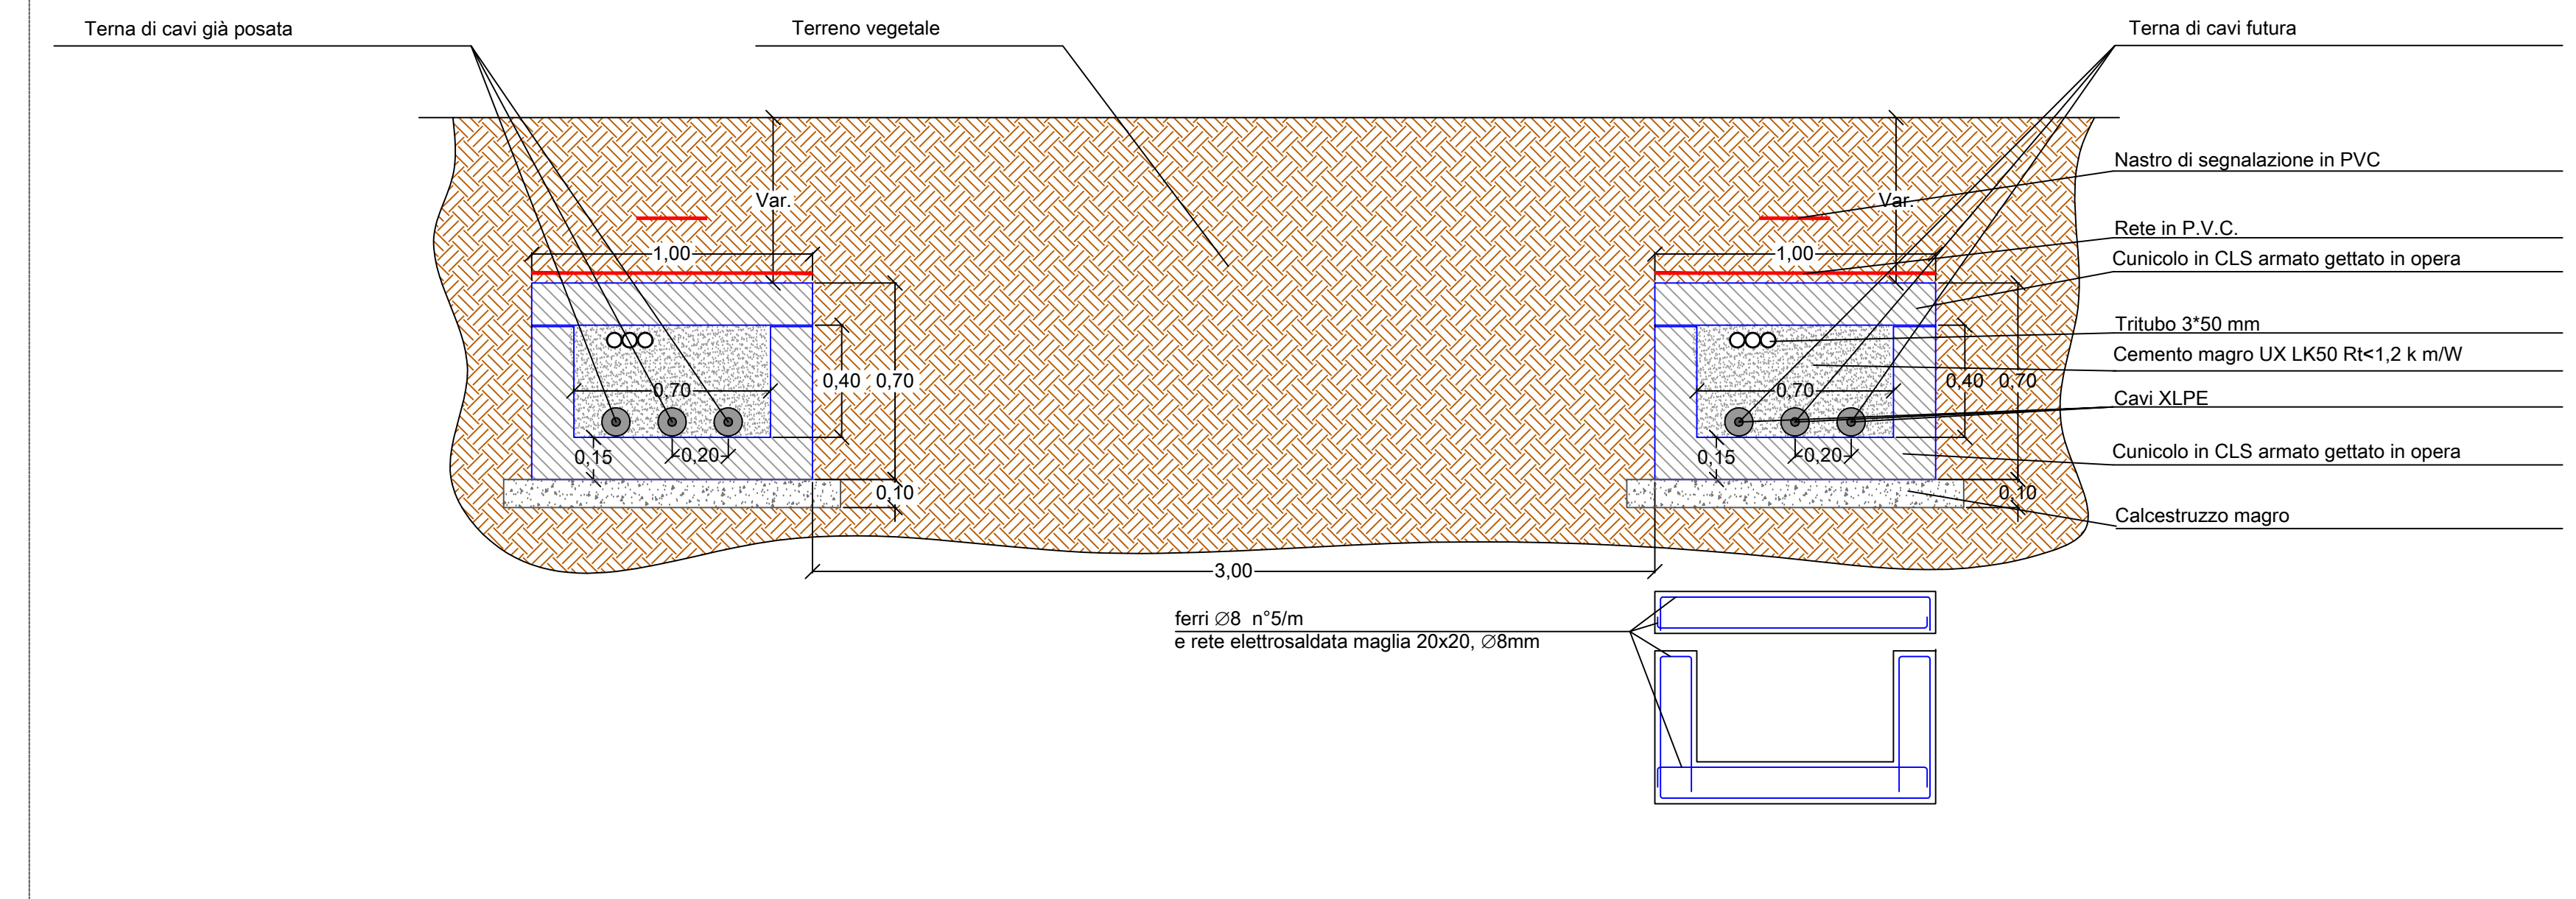

CAVO AT POSATO IN TUBI DI POLIETILENE POSTI IN PIANO

