REGIONE PUGLIA

PROVINCIA DI FOGGIA

COMUNI DI

ASCOLI SATRIANO DELICETO

Proponente

DAUNIA WORK s.r.l.

Sede Legale:
Via Savoia n°82
00198 - Roma (RM)
p.iva 03188710719

Sede Amministrativa:
Via Napoli n°51
71121 - Foggia (FG)
Tel.: 0881-710888- Fax: 0881-718508

PROGETTO DEFINITIVO

PROGETTO PER LA REALIZZAZIONE DI UN PARCO EOLICO
IN LOC. "SAN LEONARDO",
IN AGRO DEI COMUNI DI ASCOLI SATRIANO E CERIGNOLA
-OPERE DI RETE-

Oggetto:

REALIZZAZIONE SECONDA LINEA 150 KV DI COLLEGAMENTO TRA S.E. 150 KV "VALLE", S.E. 150 KV "CAMARELLE" E S.E. 150/380 KV "DELICETO"

N. Elab.

OPT.06
A.P.I.

Scala: 1:2.000

Area Potenzialmente Impegnata

Codice Elaborato: OPT.06_API

REV.	DESCRIZIONE	DATA	EMISSIONE	CONTROLLO
n.a.	Opere di Rete	Settembre 2019	S.C.	A.C.

I Tecnici:

Ing. L. Annarumma

Dottore Ingegnere
Luca Annarumma
Iscritto all'Ordine degli Ingegneri della Provincia di Foggia
Settore A - Civile e Ambientale
Sezione A
Numero di iscrizione 2466

Ing. Luca Carosielli

ORDINE DEGLI INGEGNERI DELLA PROVINCIA DI FOGGIA
Ing. Luca CAROSIELLI
Settore Civile e Ambientale
Sezione A
Iscrizione n. 2466

È VIETATA OGNI RIPRODUZIONE ANCHE PARZIALE O PER ESTRATTO, PER QUALSIASI FINALITÀ ED IN QUALSIASI FORMA O MEDIANTE CANALI TELEMATICI, DI QUESTO DOCUMENTO SENZA L'AUTORIZZAZIONE SCRITTA DEL TITOLARE. LA VIOLAZIONE DEI DIRITTI SUDDETTI PUÒ ESSERE PERSEGUITA AI SENSI DELLE LEGGI VIGENTI IN MATERIA DI DIRITTO D'AUTORE.

Legenda

- Secondo Cavo AT 150 kV da realizzare
- Area di Prima Approssimazione Fascia di 20 m
- Limite fogli catastali (AS = Ascoli S.; DC = Deliceto; CD = Candela)
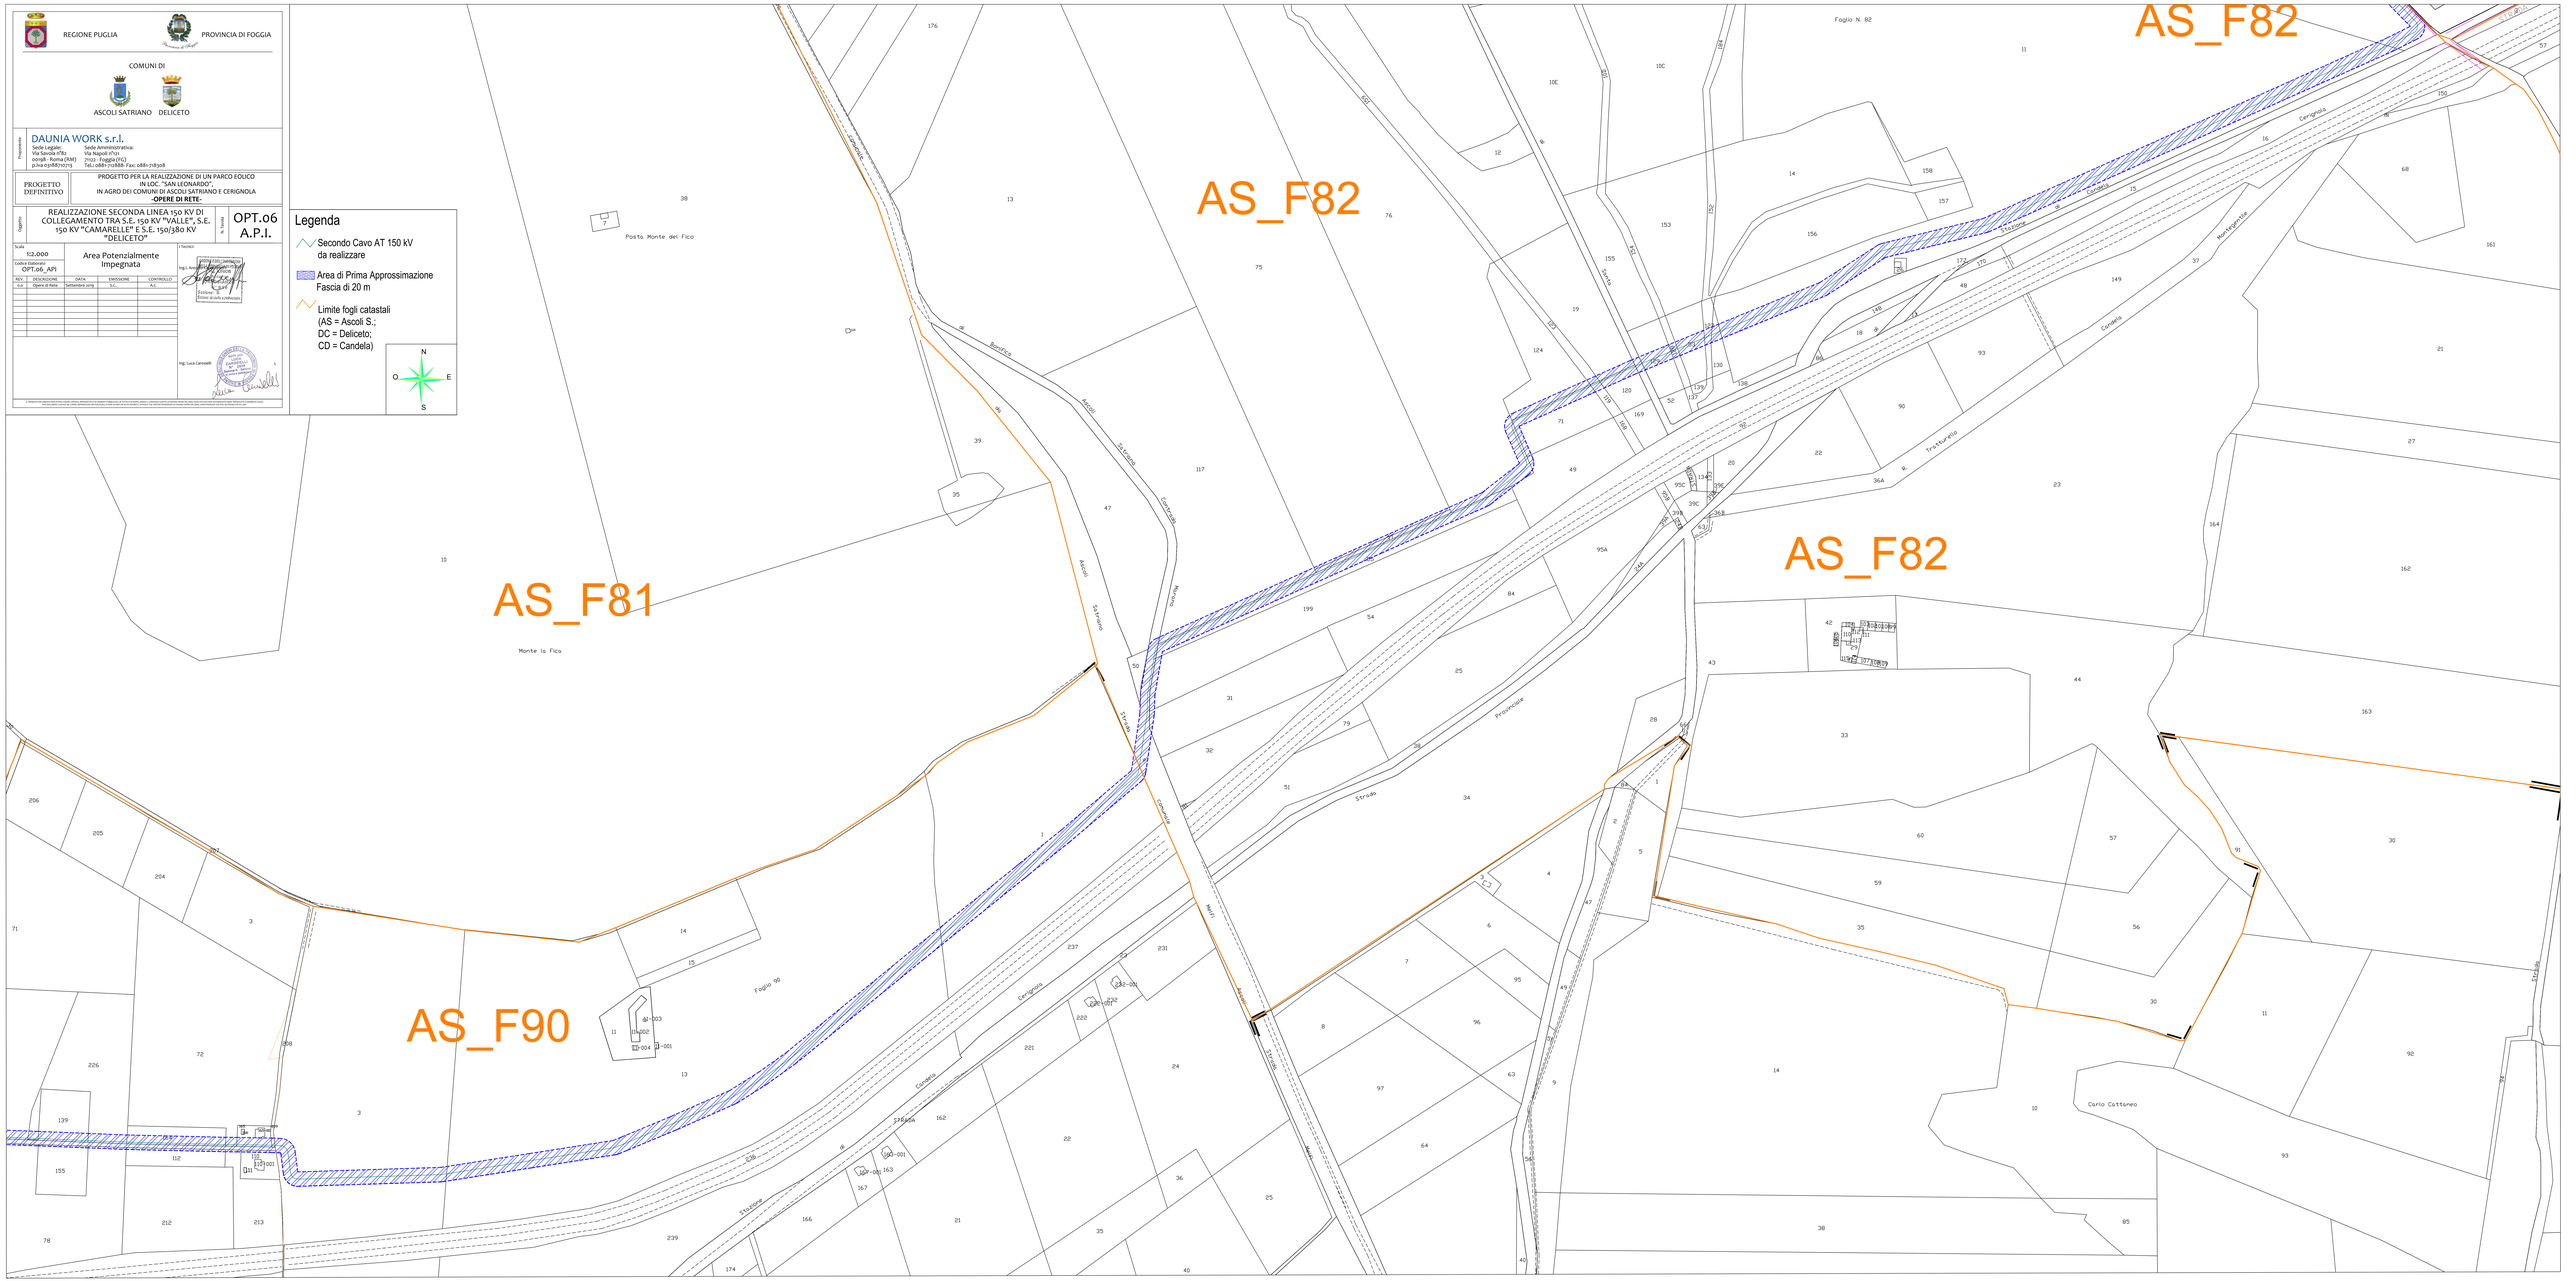
N O E S