

Inquadramento su IGM scala 1:25.000



REGIONE PUGLIA



COMUNE DI ASCOLI SATRIANO


PROGETTO PER LA REALIZZAZIONE E L'ESERCIZIO DI UN IMPIANTO AGRIVOLTAICO AVENTE POTENZA P=54MWp CIRCA E RELATIVE OPERE DI CONNESSIONE

**Nome impianto ASC03
Comune di Ascoli Satriano, Prov. di Foggia, Reg. Puglia**

PROGETTO DEFINITIVO

Codice pratica: **ATFWKI7**

N° Elaborato: **SE02**

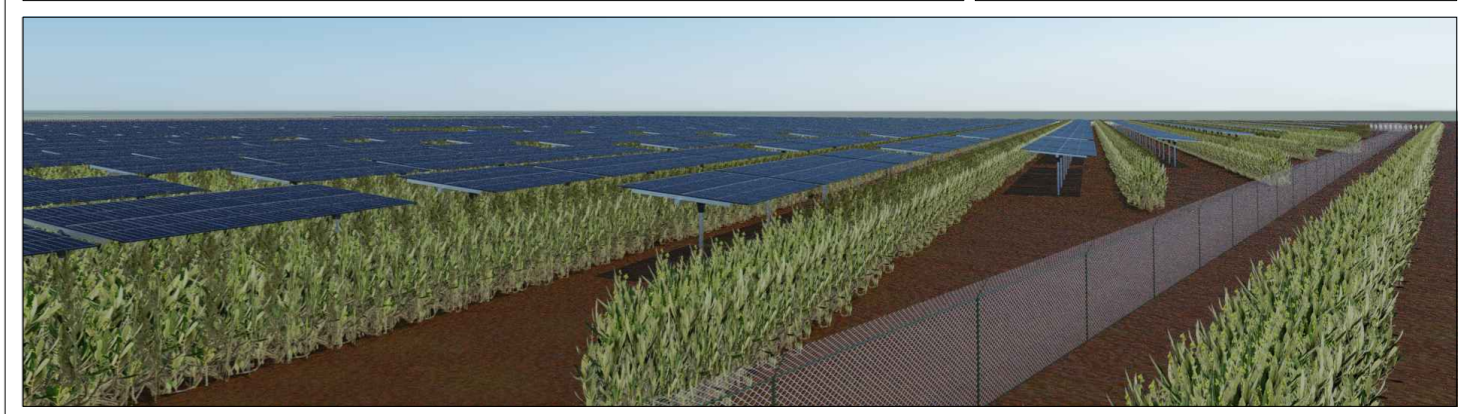

ELABORATO:
SST Utente "Valle" inquadramento su IGM

COMMITTENTE:
LT 01 s.r.l.
via Leonardo da Vinci n°12
39100 Bolzano (BZ)
p.iva: 08363700728

PROGETTISTI:
Ing. Alessandro la Grasta

Ing. Luigi Tattoli



PROGETTAZIONE:



LT SERVICE s.r.l.
via Trieste n°30, 70056 Molfetta (BA)
tel: 0803346537
pec: studiotecnicolt@pec.it

File: ATFWKI7_ImpiantiDiUtenza_02.pdf Folder: ATFWKI7_Connessione.zip

REV.	DATA	SCALA	FORMATO	NOME FILE	DESCRIZIONE REVISIONE
00	07/07/2021	1:25.000	A2		PRIMA EMISSIONE