



SEZIONE MISURA DI MITIGAZIONE scala 1:50

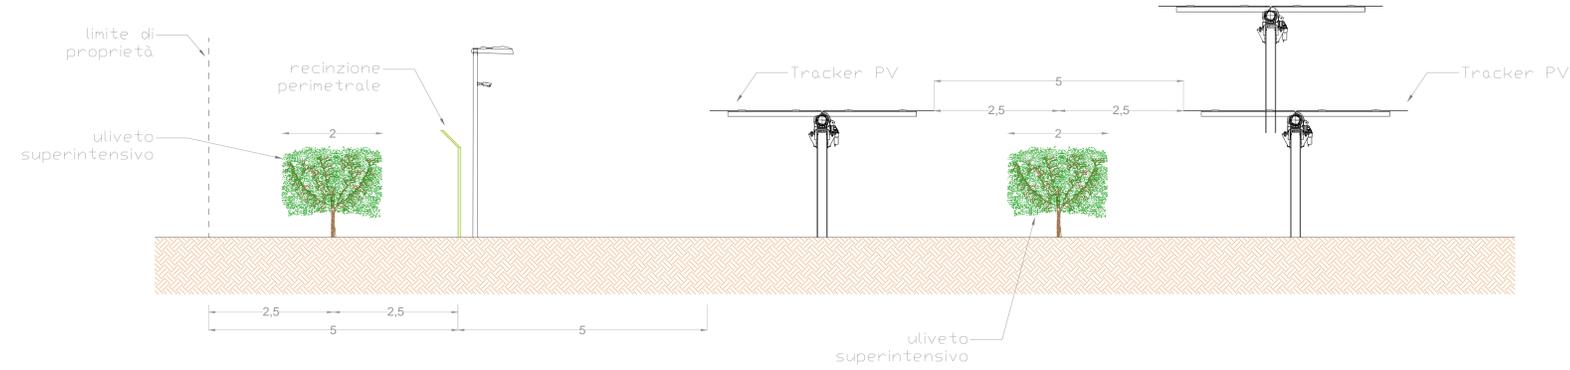

STRALCIO PLANIMETRICO MISURA DI MITIGAZIONE scala 1:50

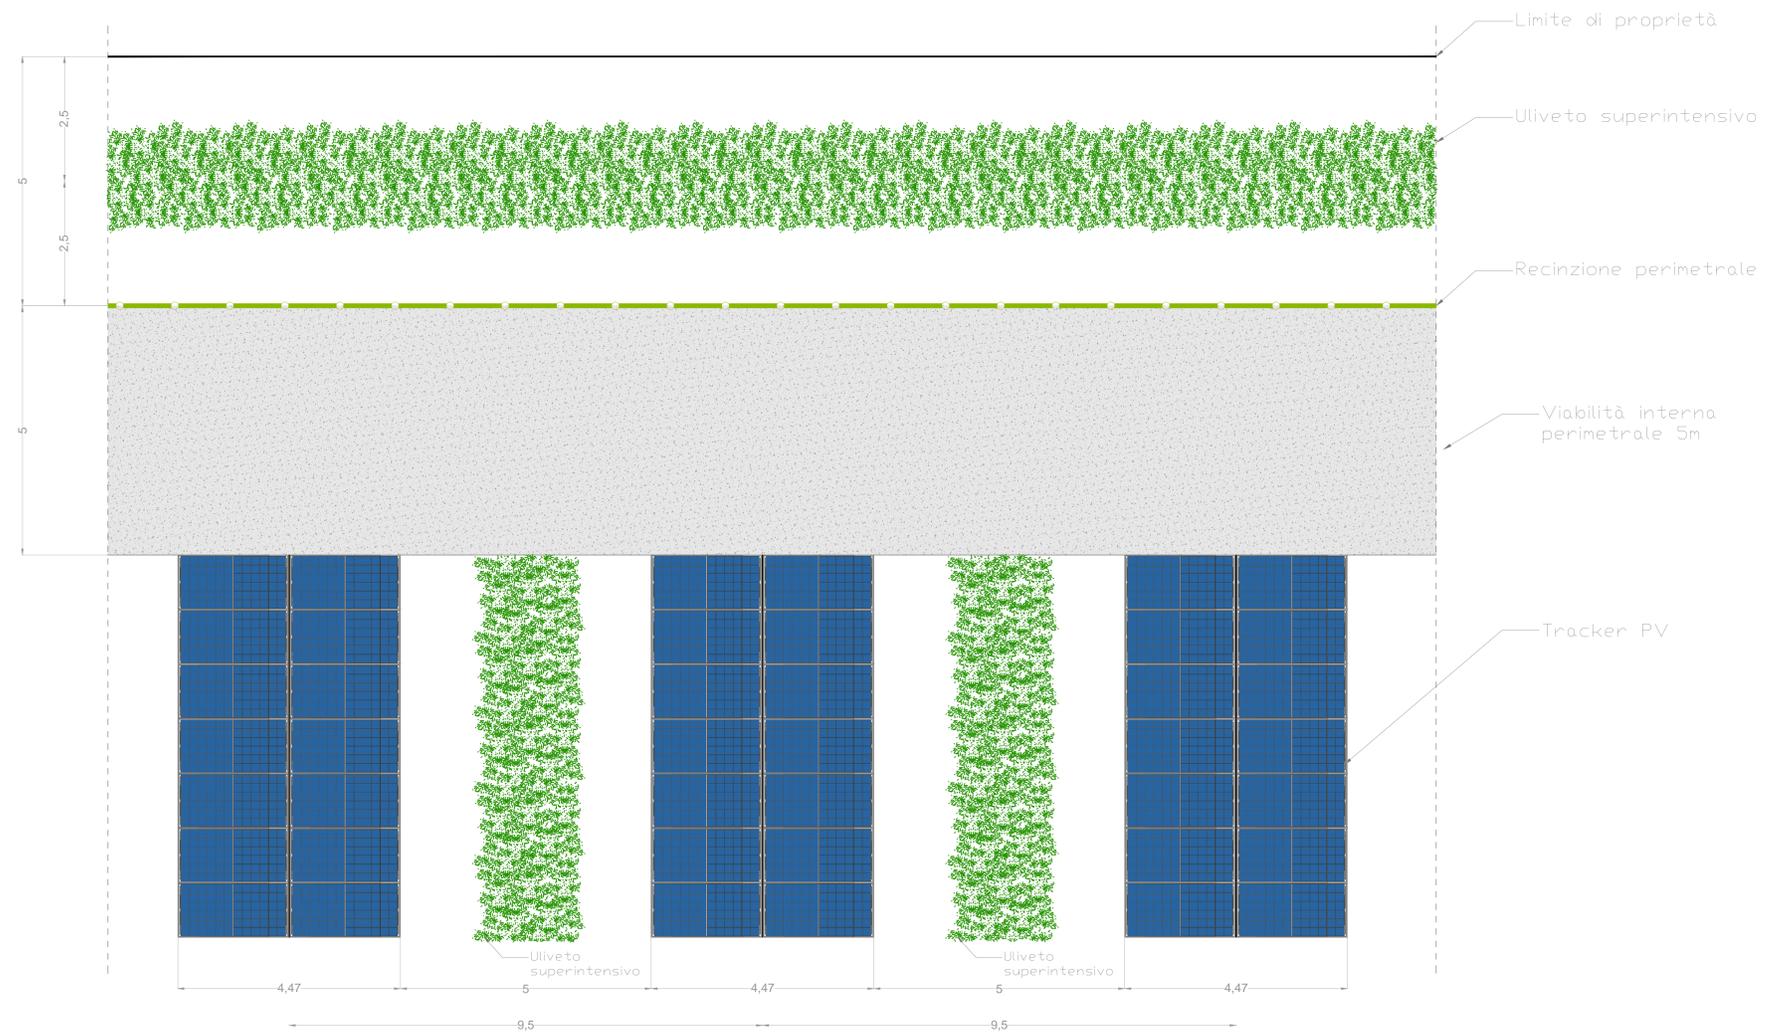

 REGIONE PUGLIA	 COMUNE DI ASCOLI SATRIANO
PROGETTO PER LA REALIZZAZIONE E L'ESERCIZIO DI UN IMPIANTO AGRIVOLTAICO AVENTE POTENZA P=54MWp CIRCA E RELATIVE OPERE DI CONNESSIONE	
Nome impianto ASC03 Comune di Ascoli Satriano, Prov. di Foggia, Reg. Puglia	
PROGETTO DEFINITIVO	Codice pratica: ATFWK17 N° Elaborato: FV05
ELABORATO: LAYOUT MISURE DI MITIGAZIONE	COMMITTENTE: LT 01 s.r.l. via Leonardo da Vinci n°12 39100 Bolzano (BZ) p.iva: 08363700728
PROGETTISTI: Ing. Alessandro la Grata Ing. Luigi Tattoli 	PROGETTAZIONE: LT SERVICE s.r.l. via Trento n°36, 70056 Mottola (BA) tel: 0833464337 pec: studiotecnici@pec.it

File: ATFWK17_DocumentazioneSpecialistica_05.pdf	Folder: ATFWK17_DocumentazioneSpecialistica.zip			
00	16/02/2021	1:50	A0	PRIMA EMISSIONE
REV.	DATA	SCALA	FORMATO	DESCRIZIONE REVISIONE