



**PIANTA**

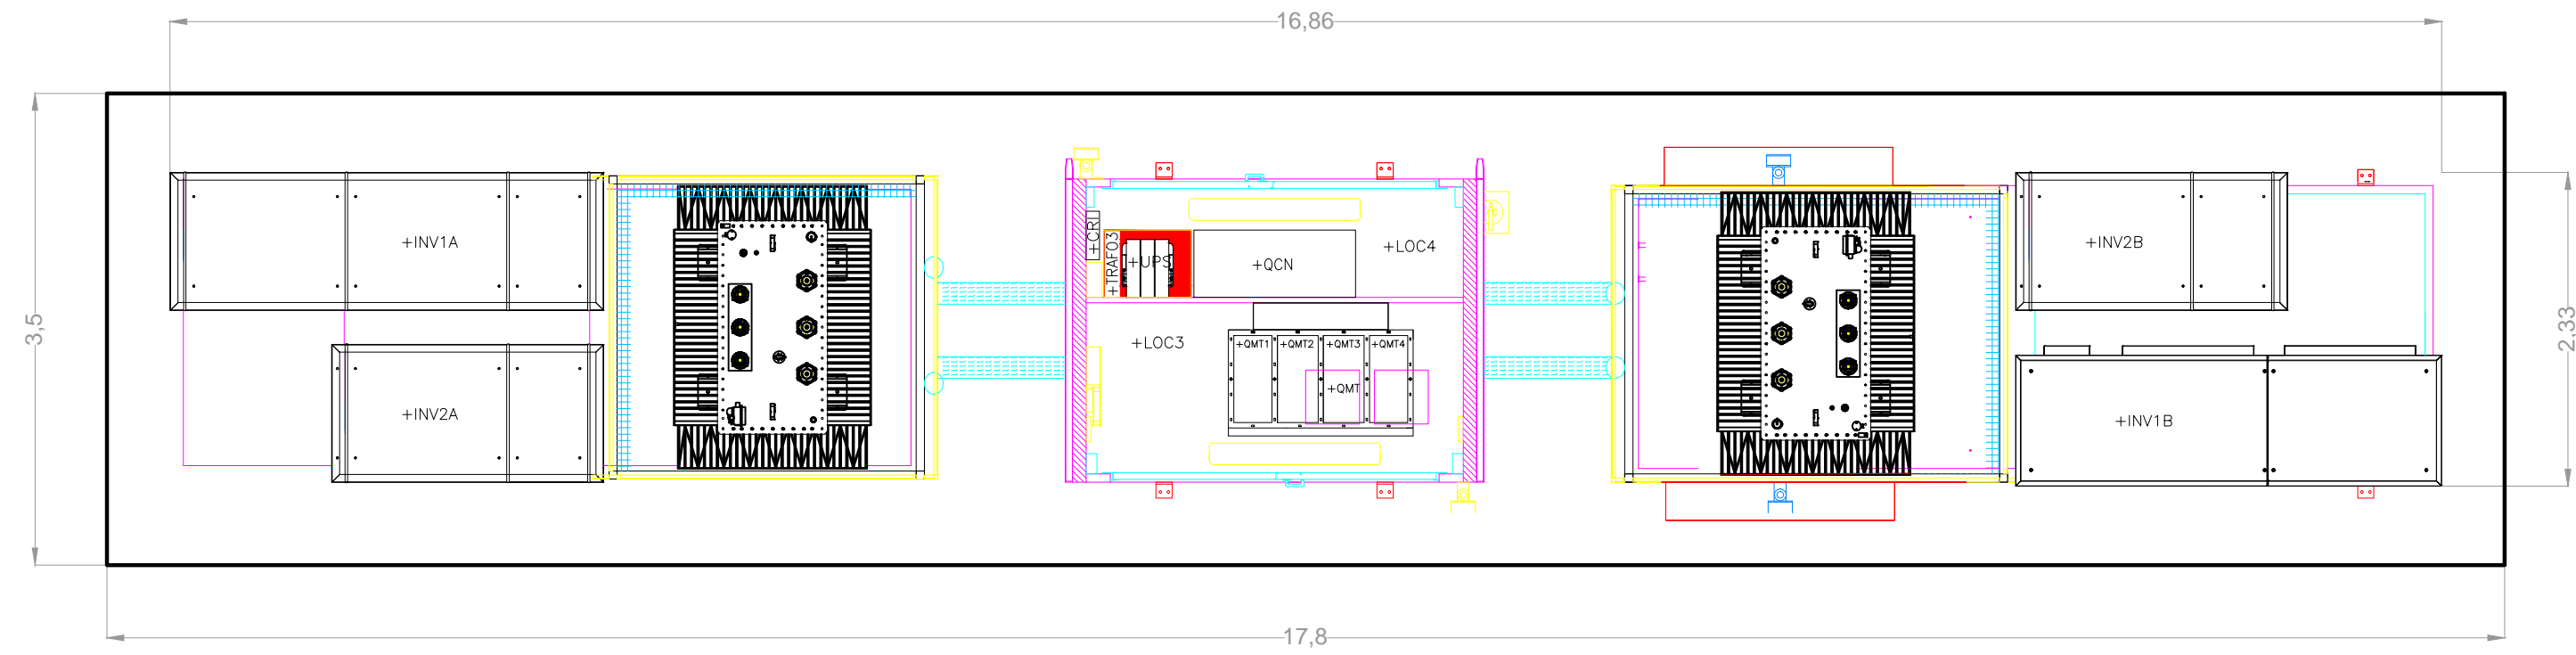

**PROSPETTO**

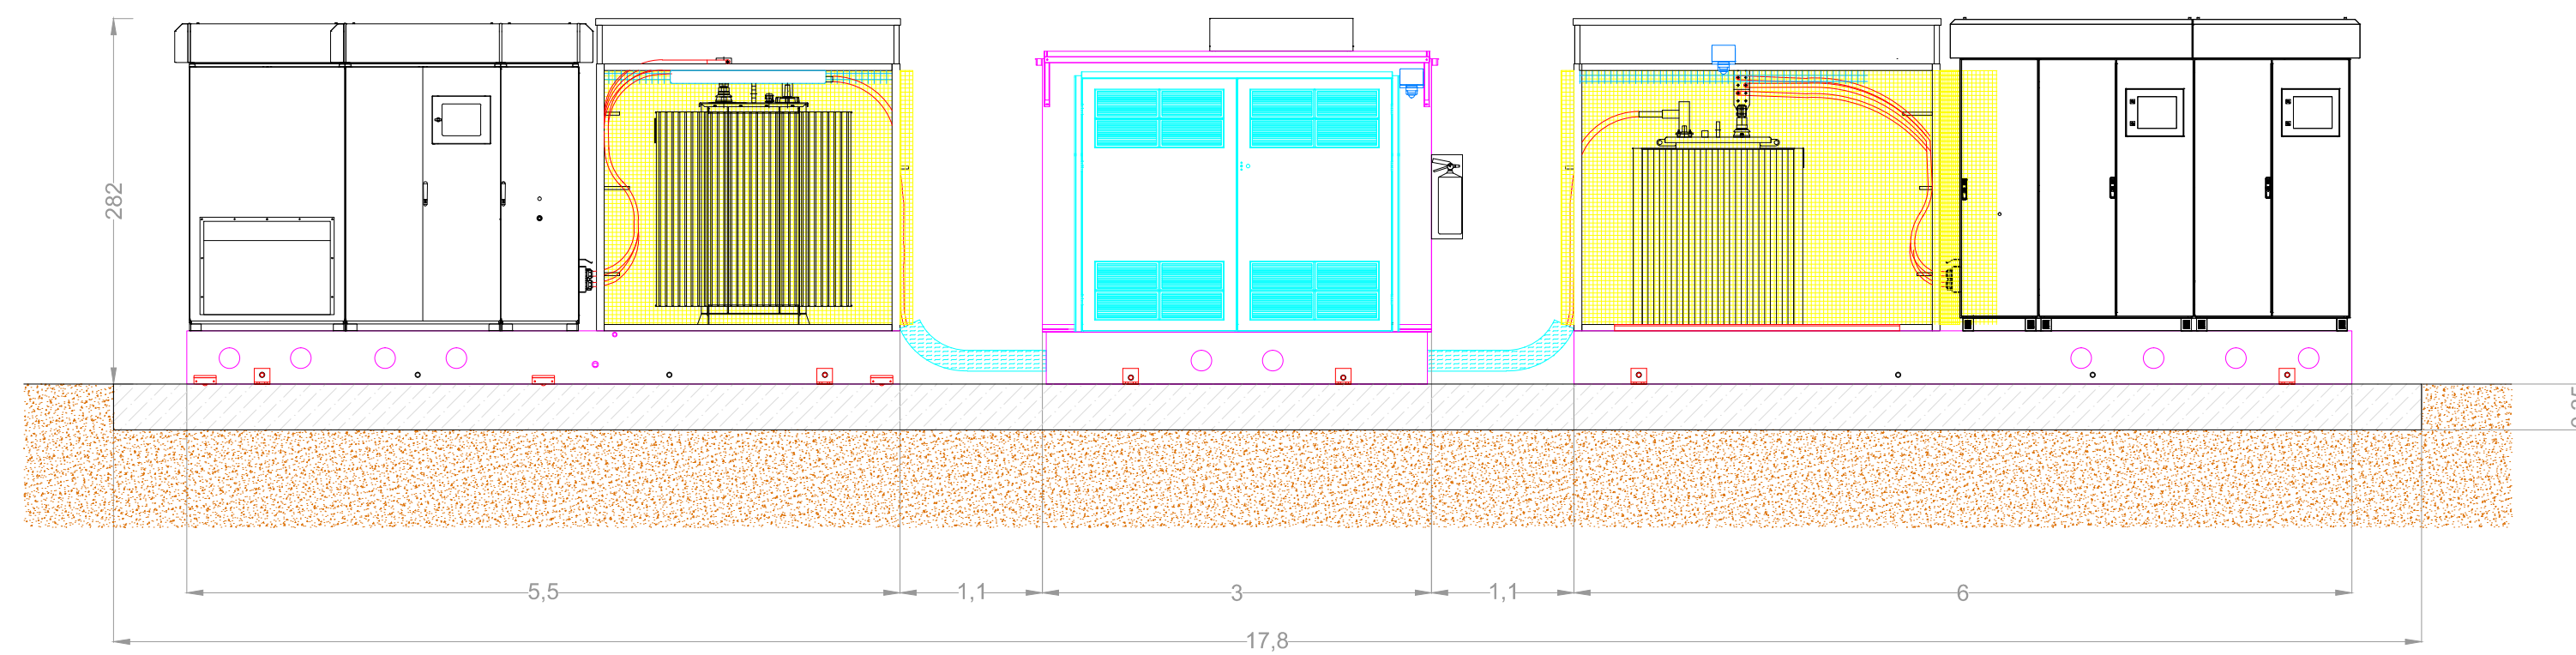

REGIONE PUGLIA



COMUNE DI ASCOLI SATRIANO


**PROGETTO PER LA REALIZZAZIONE E L'ESERCIZIO DI UN IMPIANTO AGRIVOLTAICO AVENTE POTENZA P=54MWp CIRCA E RELATIVE OPERE DI CONNESSIONE**

Nome impianto ASC03  
Comune di Ascoli Satriano, Prov. di Foggia, Reg. Puglia

**PROGETTO DEFINITIVO**

Codice pratica: **ATFWKI7**

N° Elaborato: **FV11**

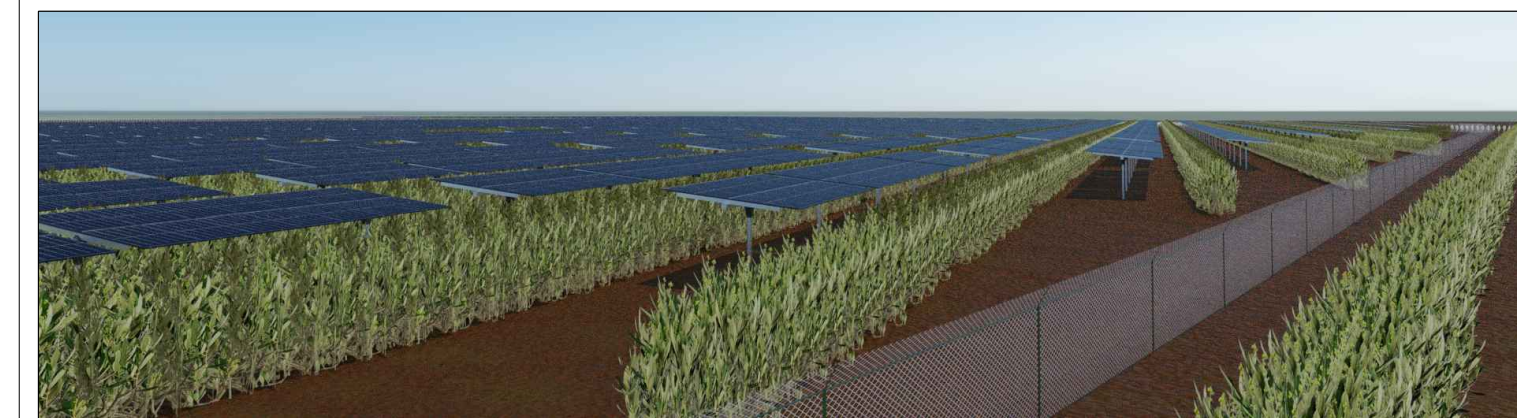

ELABORATO:

**PIANTA E PROSPETTO POWER CONVERSION UNIT (SHELTER)**

COMMITTENTE:

LT 01 s.r.l.  
via Leonardo da Vinci n°12  
39100 Bolzano (BZ)  
p.iva: 08363700728

PROGETTISTI:

Ing. Alessandro la Grasta

Ing. Luigi Tattoli



PROGETTAZIONE:



LT SERVICE s.r.l.  
via Trieste n°30, 70056 Molfetta (BA)  
tel: 0803346537  
pec: studiotecnicoli@pec.it

File: ATFWKI7\_DocumentazioneSpecialistica\_11.pdf Folder: ATFWKI7\_DocumentazioneSpecialistica.zip

REV.	DATA	SCALA	FORMATO	NOME FILE	DESCRIZIONE REVISIONE
00	16/02/2021	1:50	A3X3		PRIMA EMISSIONE