



PLANIMETRIA "LOTTO A" _SCALA 1:2.500

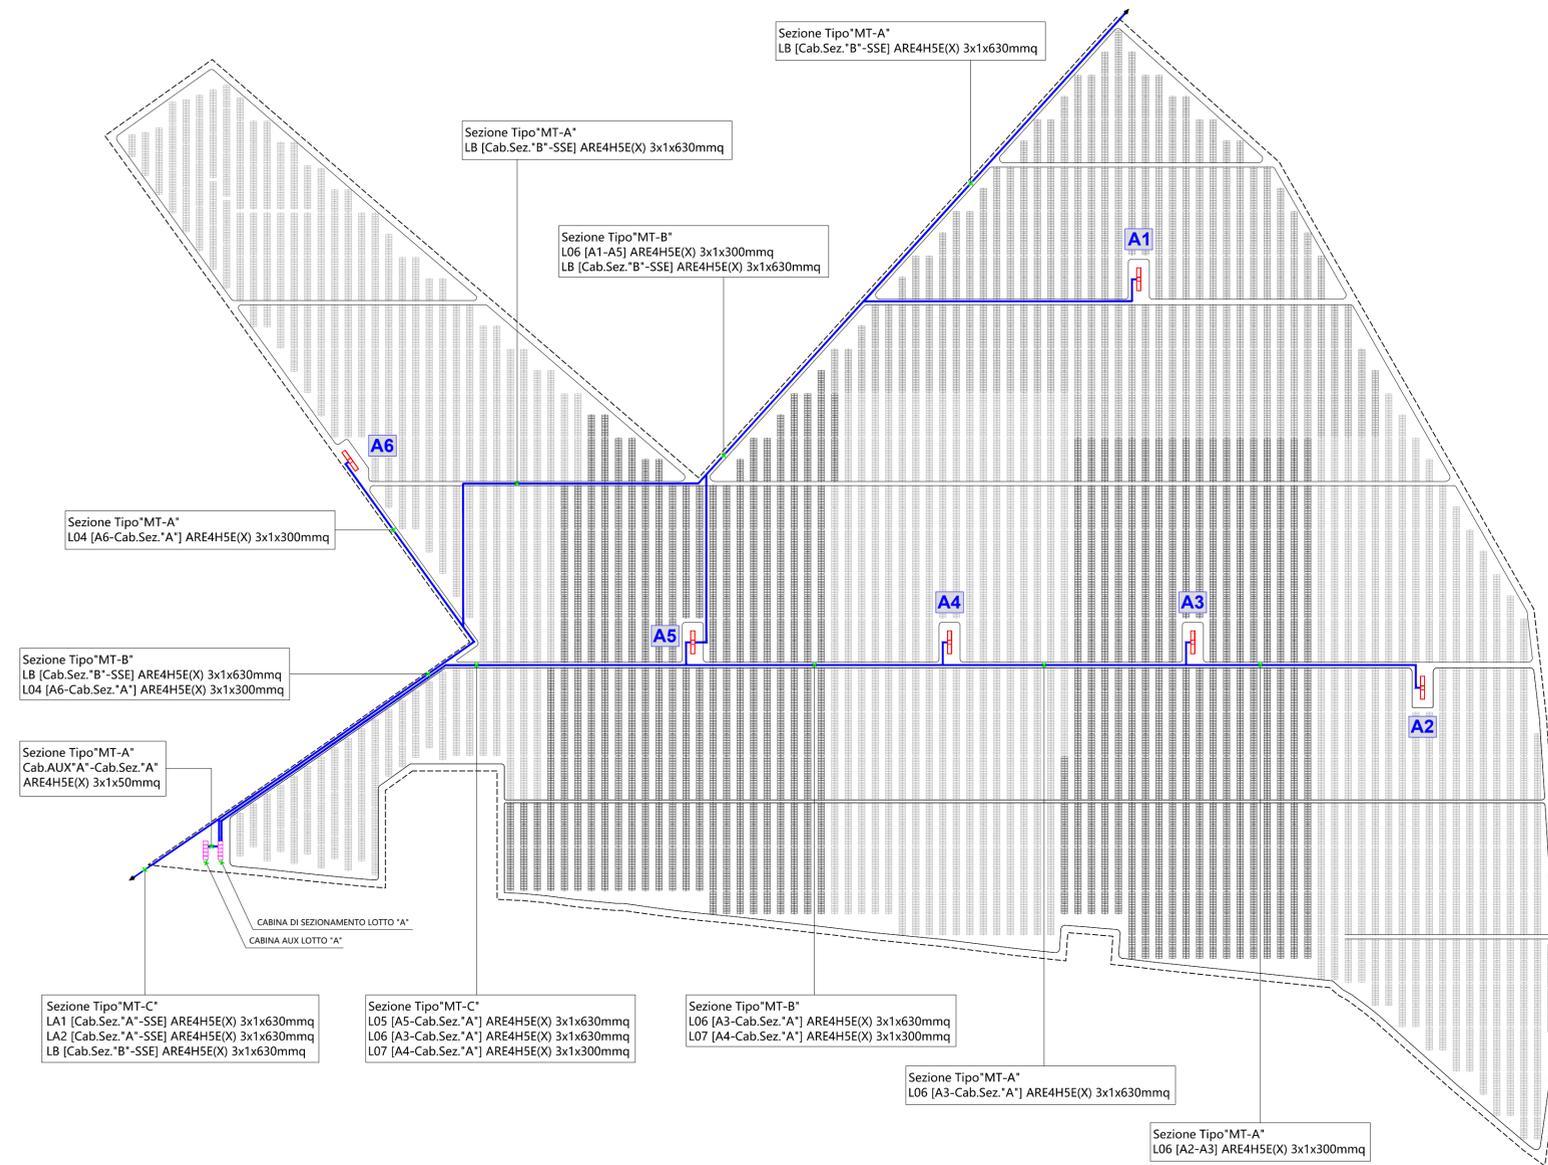

PLANIMETRIA "LOTTO B" _SCALA 1:2.500

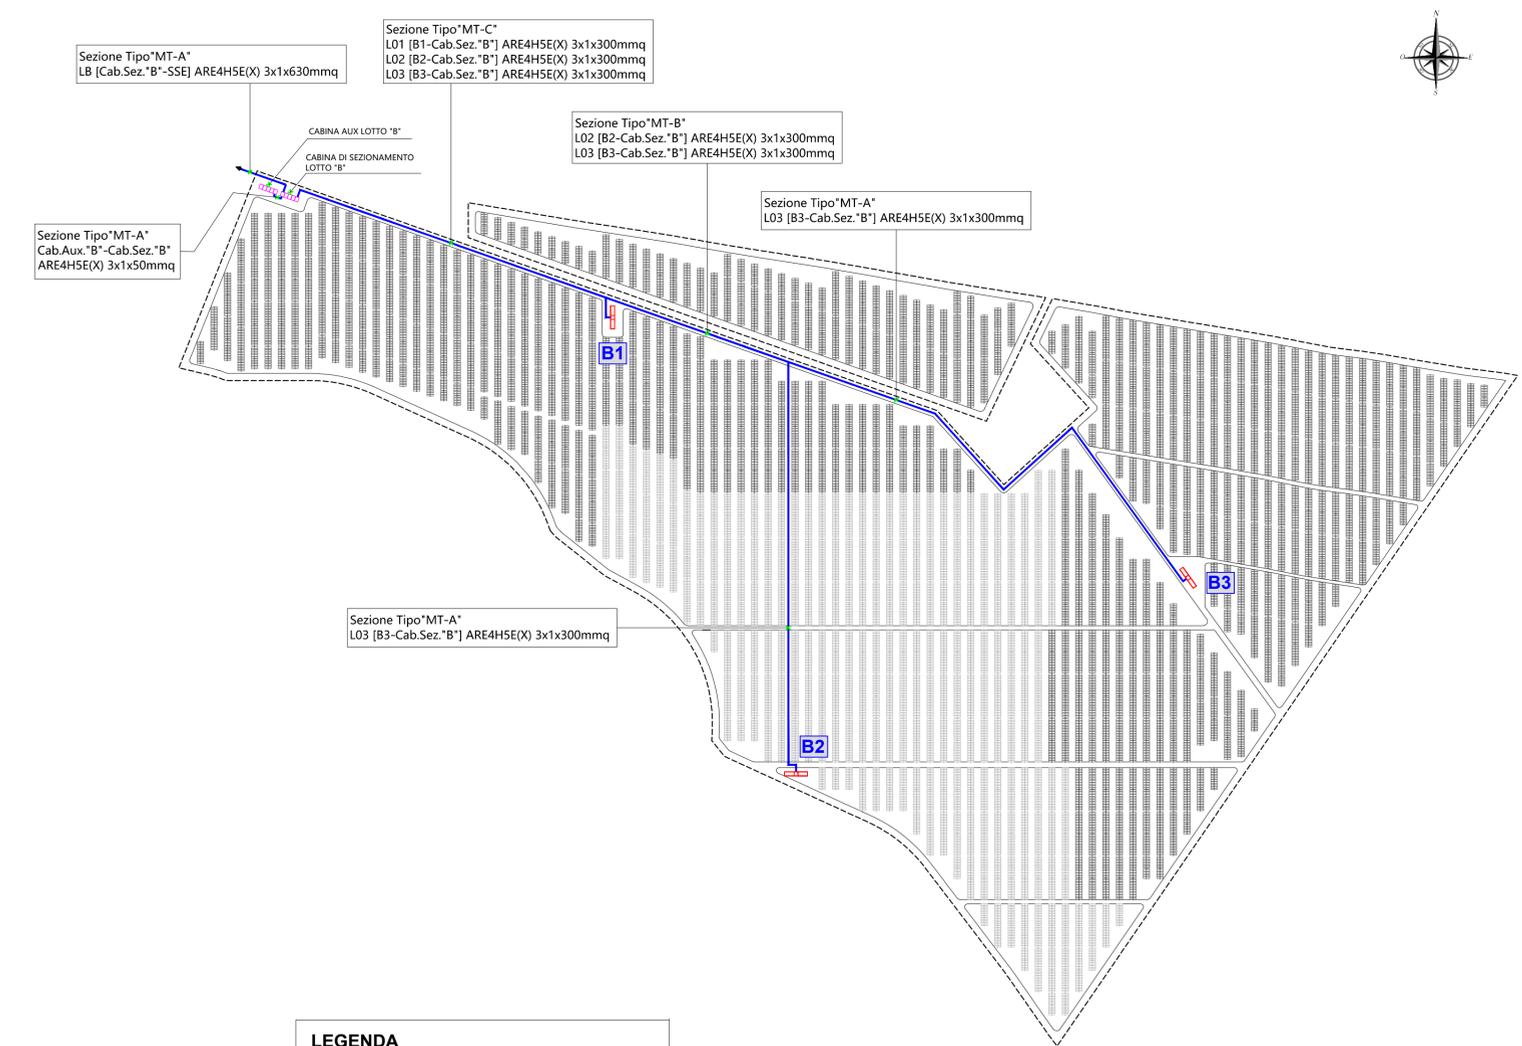

LEGENDA	
	Shelter
	Cabine
	Elettrodotti cavi MT
	Recinzione

REGIONE PUGLIA

COMUNE DI ASCOLI SATRIANO

PROGETTO PER LA REALIZZAZIONE E L'ESERCIZIO DI UN IMPIANTO AGRIVOLTAICO AVENTE POTENZA P=54MWp CIRCA E RELATIVE OPERE DI CONNESSIONE

Nome impianto **ASC03**
Comune di Ascoli Satriano, Prov. di Foggia, Reg. Puglia

PROGETTO DEFINITIVO

Codice pratica: **ATFWKI7**

N° Elaborato: **FV14**

ELABORATO:

LAYOUT LINEE MT

COMMITTENTE:

LT 01 s.r.l.
via Leonardo da Vinci n°12
39100 Bolzano (BZ)
p.iva: 08363700728

PROGETTISTI:

Ing. Alessandro la Grasta

Ing. Luigi Tattoli

PROGETTAZIONE:

LT SERVICE s.r.l.
via Trieste n°30, 70056 Molfetta (BA)
tel: 0803346537
pec: studiotecnicoit@pec.it

File: ATFWKI7_DocumentazioneSpecialistica_14.pdf		Folder: ATFWKI7_DocumentazioneSpecialistica.zip	
00	16/02/2021	1:2.500	A3X4
REV.	DATA	SCALA	FORMATO
			NOME FILE
			PRIMA EMISSIONE
			DESCRIZIONE REVISIONE