



PLANIMETRIA "LOTTO A" scala 1:4.000

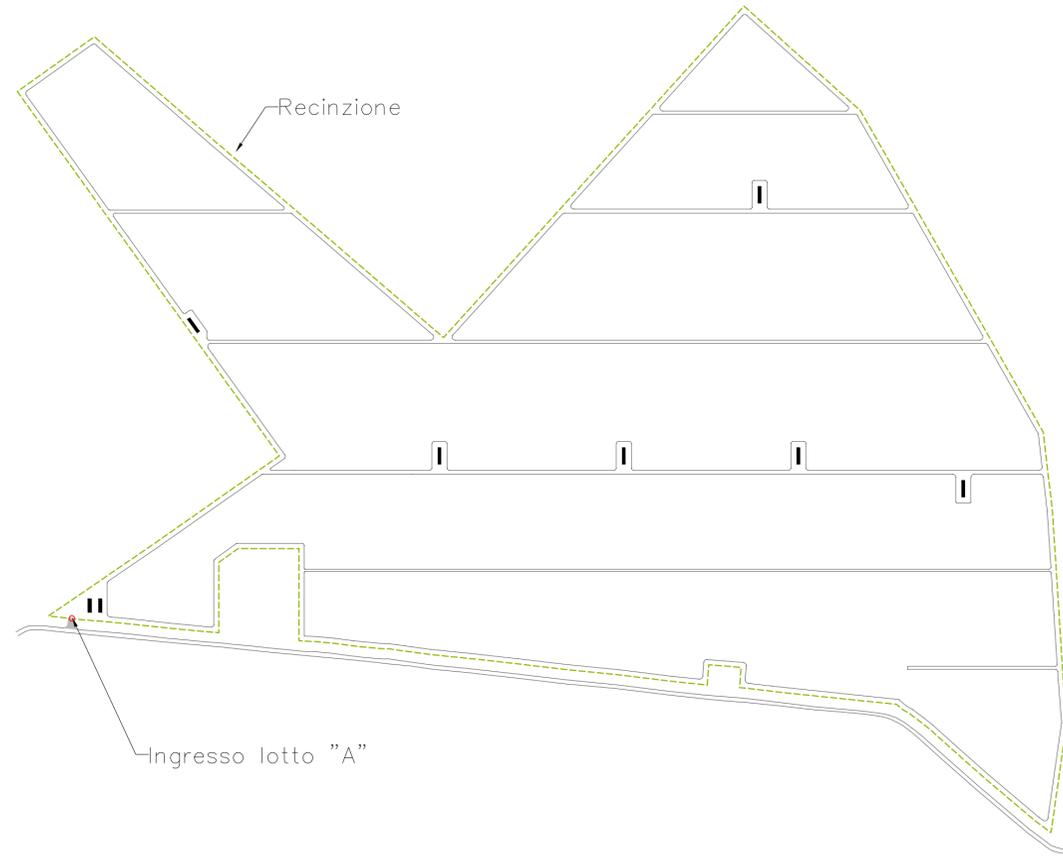

PLANIMETRIA "LOTTO B" scala 1:5.000



PARTICOLARE RECINZIONE E CANCELLO CARRABILE SCALA 1:50

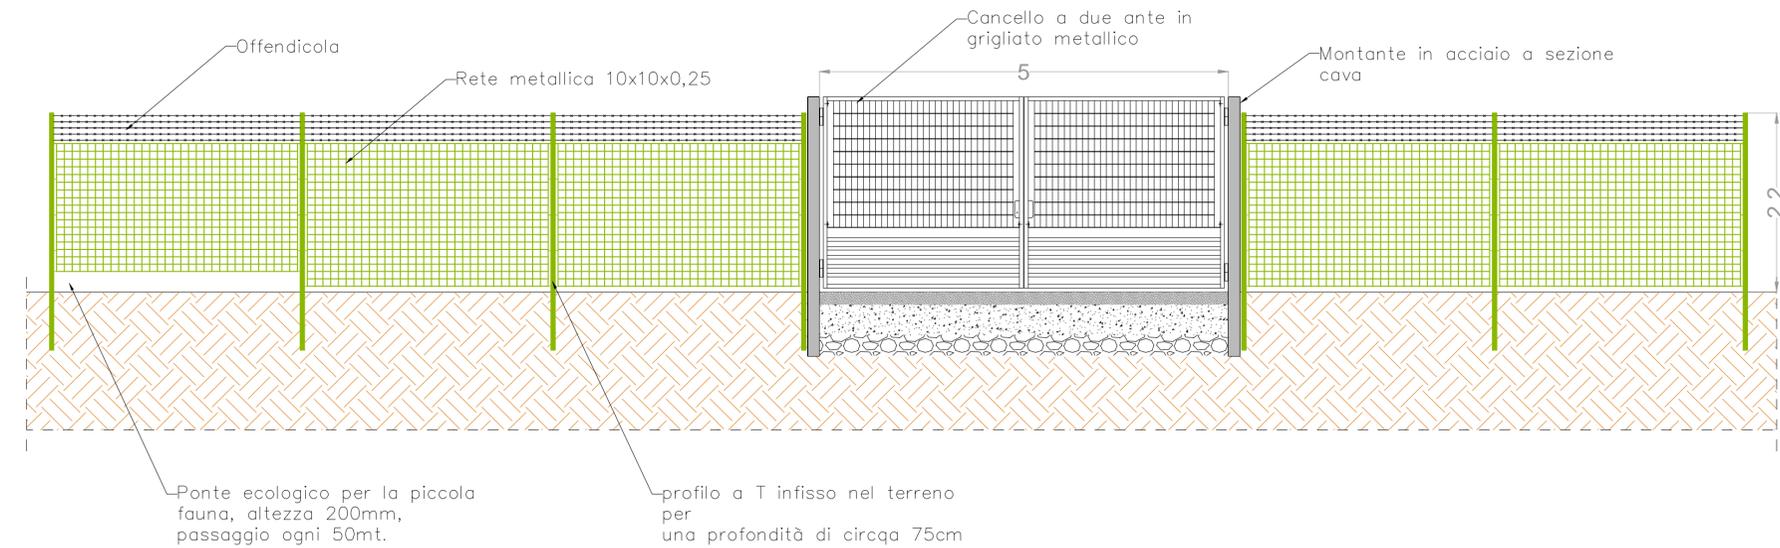



REGIONE PUGLIA




COMUNE DI ASCOLI SATRIANO

PROGETTO PER LA REALIZZAZIONE E L'ESERCIZIO DI UN IMPIANTO AGRIVOLTAICO AVENTE POTENZA P=54MWp CIRCA E RELATIVE OPERE DI CONNESSIONE

**Nome impianto ASC03
Comune di Ascoli Satriano, Prov. di Foggia, Reg. Puglia**

PROGETTO DEFINITIVO	Codice pratica: ATFWK17
	N° Elaborato: FV04

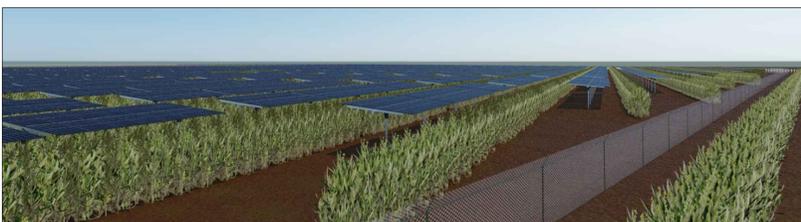

<p>ELABORATO:</p> <p>DETTAGLIO ACCESSI E RECINZIONE</p>	<p>COMMITTENTE:</p> <p>LT 01 s.r.l. via Leonardo da Vinci n°12 39100 Bolzano (BZ) p.iva: 08363700728</p>
--	--

<p>PROGETTISTI:</p> <p>Ing. Alessandro la Grasta</p> 	<p>Ing. Luigi Tattoli</p> 
--	---

PROGETTAZIONE:



LT SERVICE s.r.l.
via Trieste n°30, 70056 Molfetta (BA)
tel: 0803346537
pec: studiotecnicoli@pec.it

File: ATFWK17_DocumentazioneSpecialistica_04.pdf		Folder: ATFWK17_DocumentazioneSpecialistica.zip			
00	16/02/2021	1:50	1:4.000	A3X3	PRIMA EMISSIONE
REV.	DATA	SCALA	FORMATO	NOME FILE	DESCRIZIONE REVISIONE