

CASELLO BOLZANO SUD

ST. BOLZANO SUD - FIERA


OLTRISARCO

EUROPA - NOVACELLA

AREA DI INTERVENTO

STAZIONE DI BOLZANO

COLLE

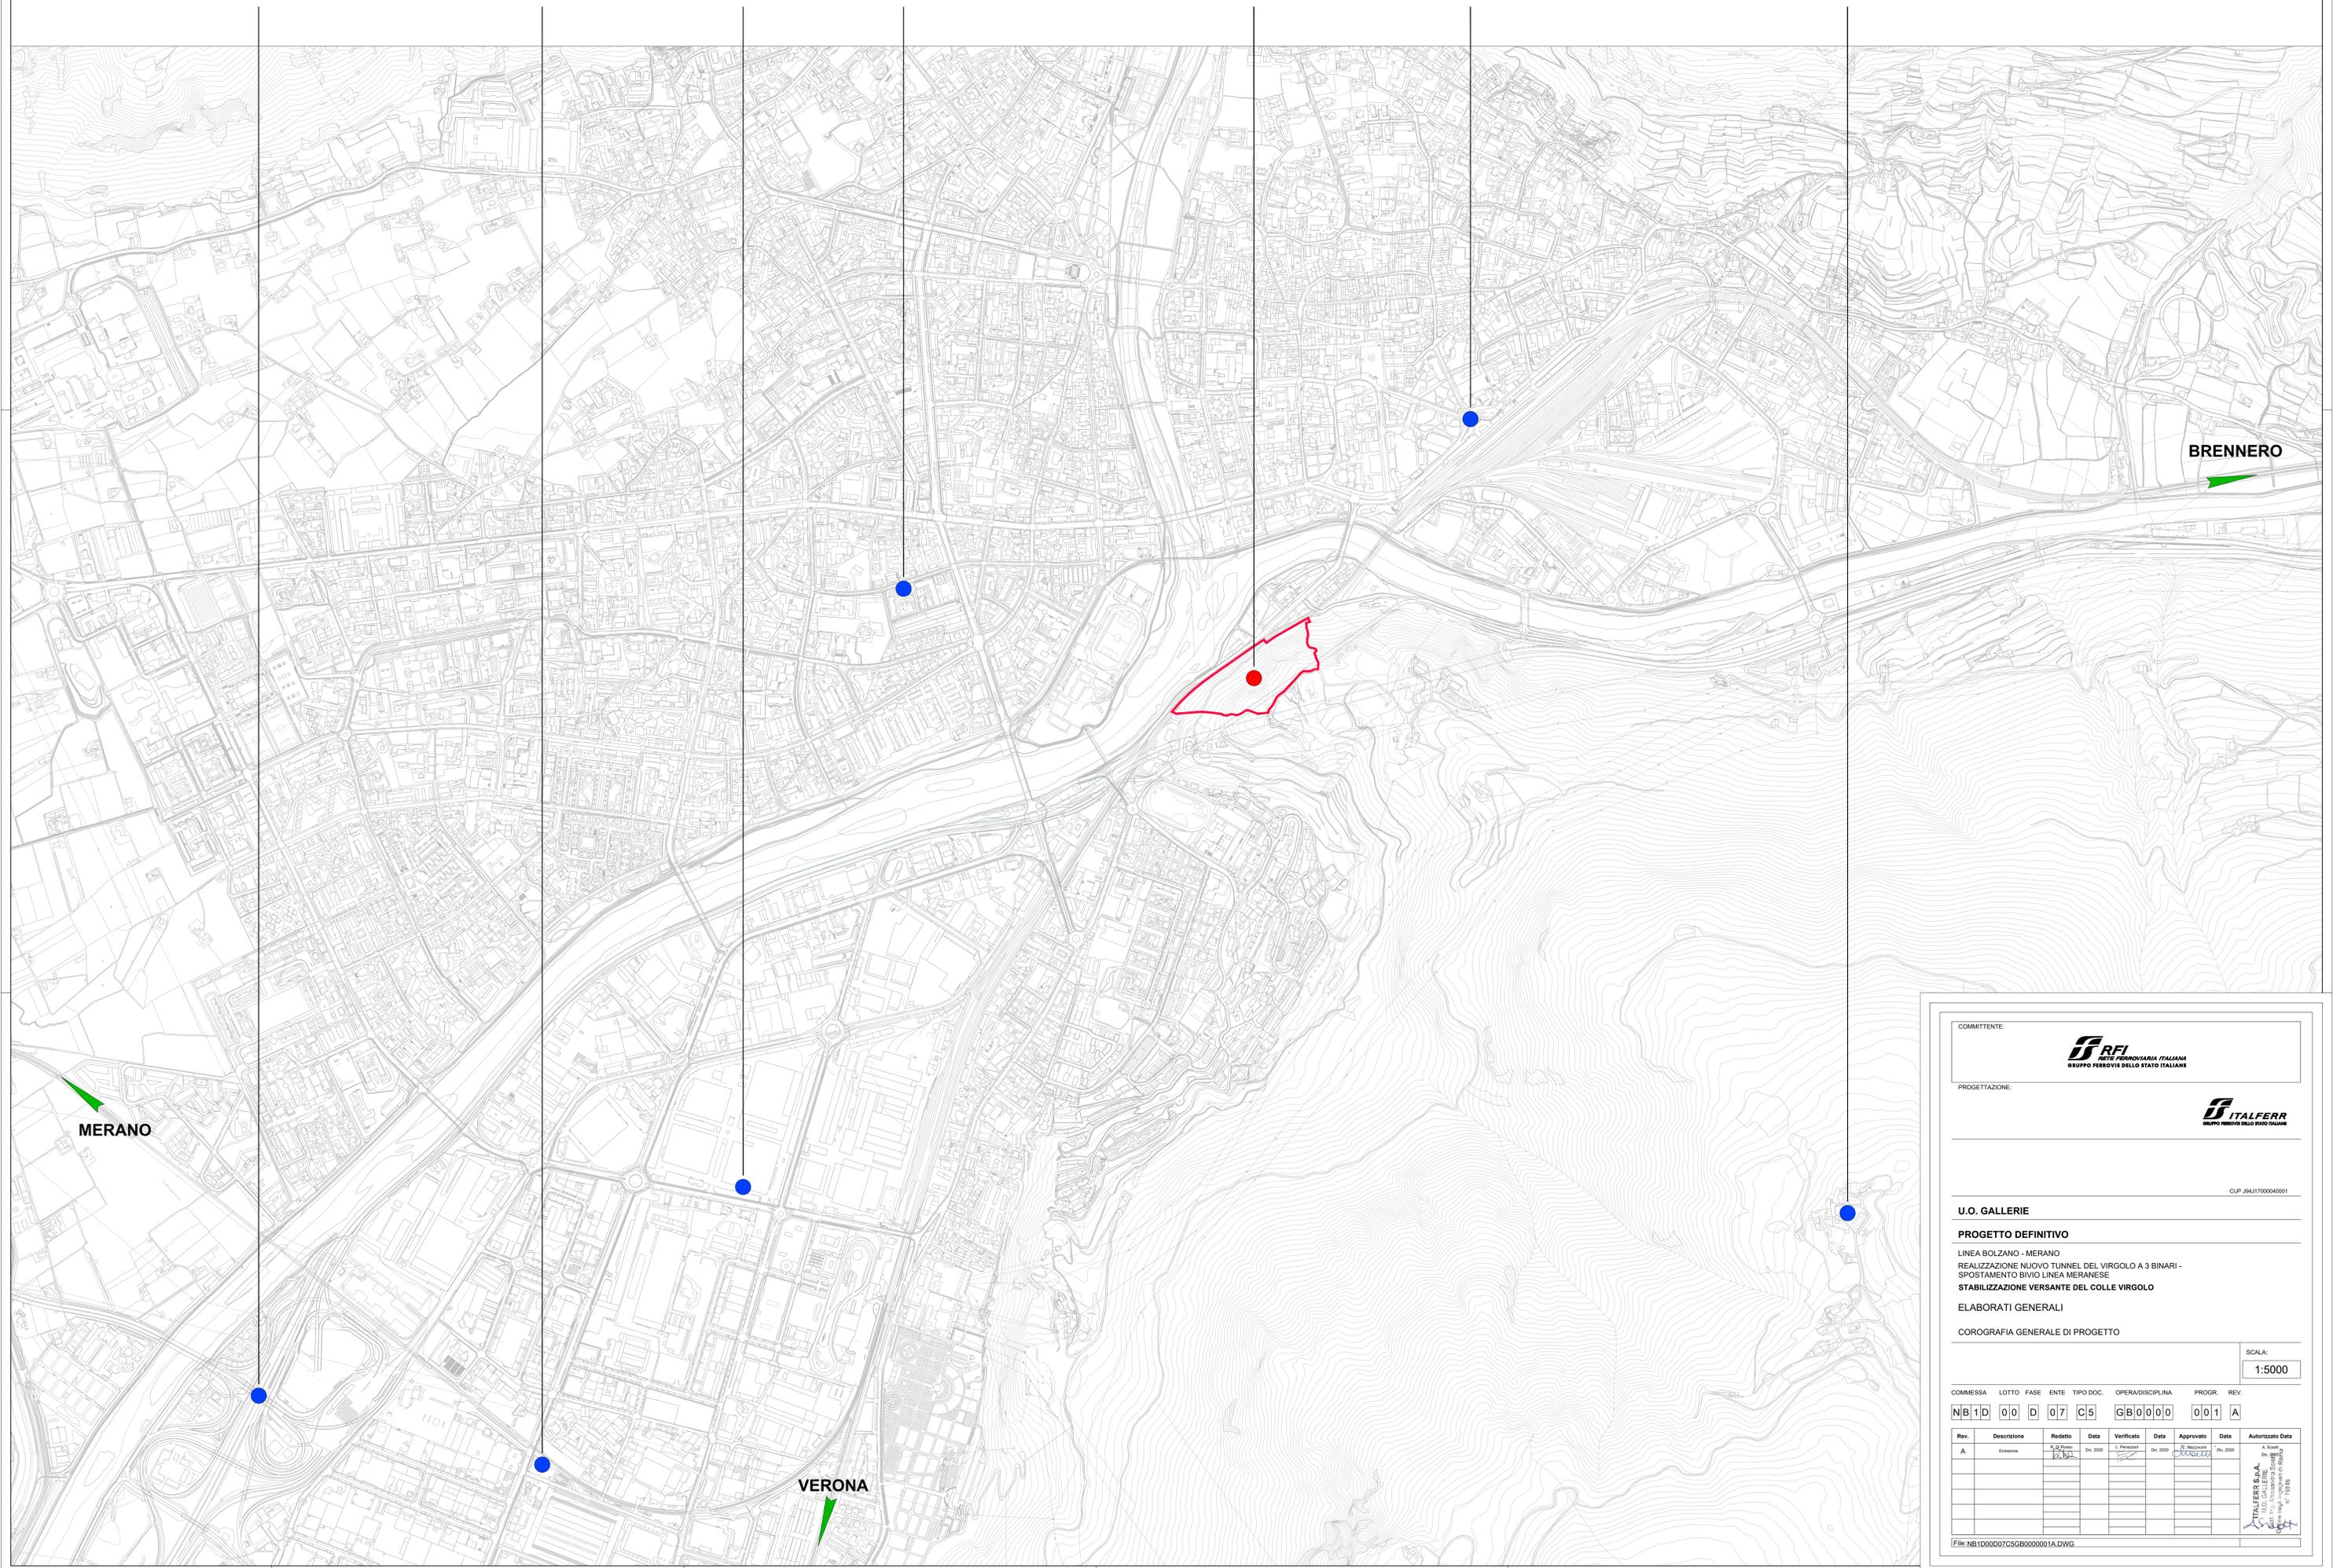

COMMITTENTE:

 RETE FERROVIARIA ITALIANA
 GRUPPO FERROVIE DELLO STATO ITALIANE

PROGETTAZIONE:

 GRUPPO FERROVIE DELLO STATO ITALIANE

U.O. GALLERIE

PROGETTO DEFINITIVO

LINEA BOLZANO - MERANO
 REALIZZAZIONE NUOVO TUNNEL DEL VIRGOLO A 3 BINARI -
 SPOSTAMENTO BIVIO LINEA MERANESE
 STABILIZZAZIONE VERSANTE DEL COLLE VIRGOLO

ELABORATI GENERALI

COROGRAFIA GENERALE DI PROGETTO

SCALA:
1:5000

COMMESSA	LOTTO	FASE	ENTE	TIPO DOC.	OPERA/DISCIPLINA	PROGR.	REV.
NB1D	00	D	07	C5	GB0000	001	A

Rev.	Descrizione	Redatto	Data	Verificato	Data	Approvato	Data	Autorizzato Data
A	Emissione	R. Di Biase	04/2020	L. Pizzardi	04/2020	M. Miccini	04/2020	A. S. 04/2020

ITALFER S.p.A.
 U.O. GALLERIE
 Via Venezia, 100 - 38100 Bolzano (BZ)
 P. 17848

File: NB1D0007C5GB000001A.DWG