



SEZIONE TIPOLOGICA TOMBINO FERROVIARIO

(SCALA 1 : 50)

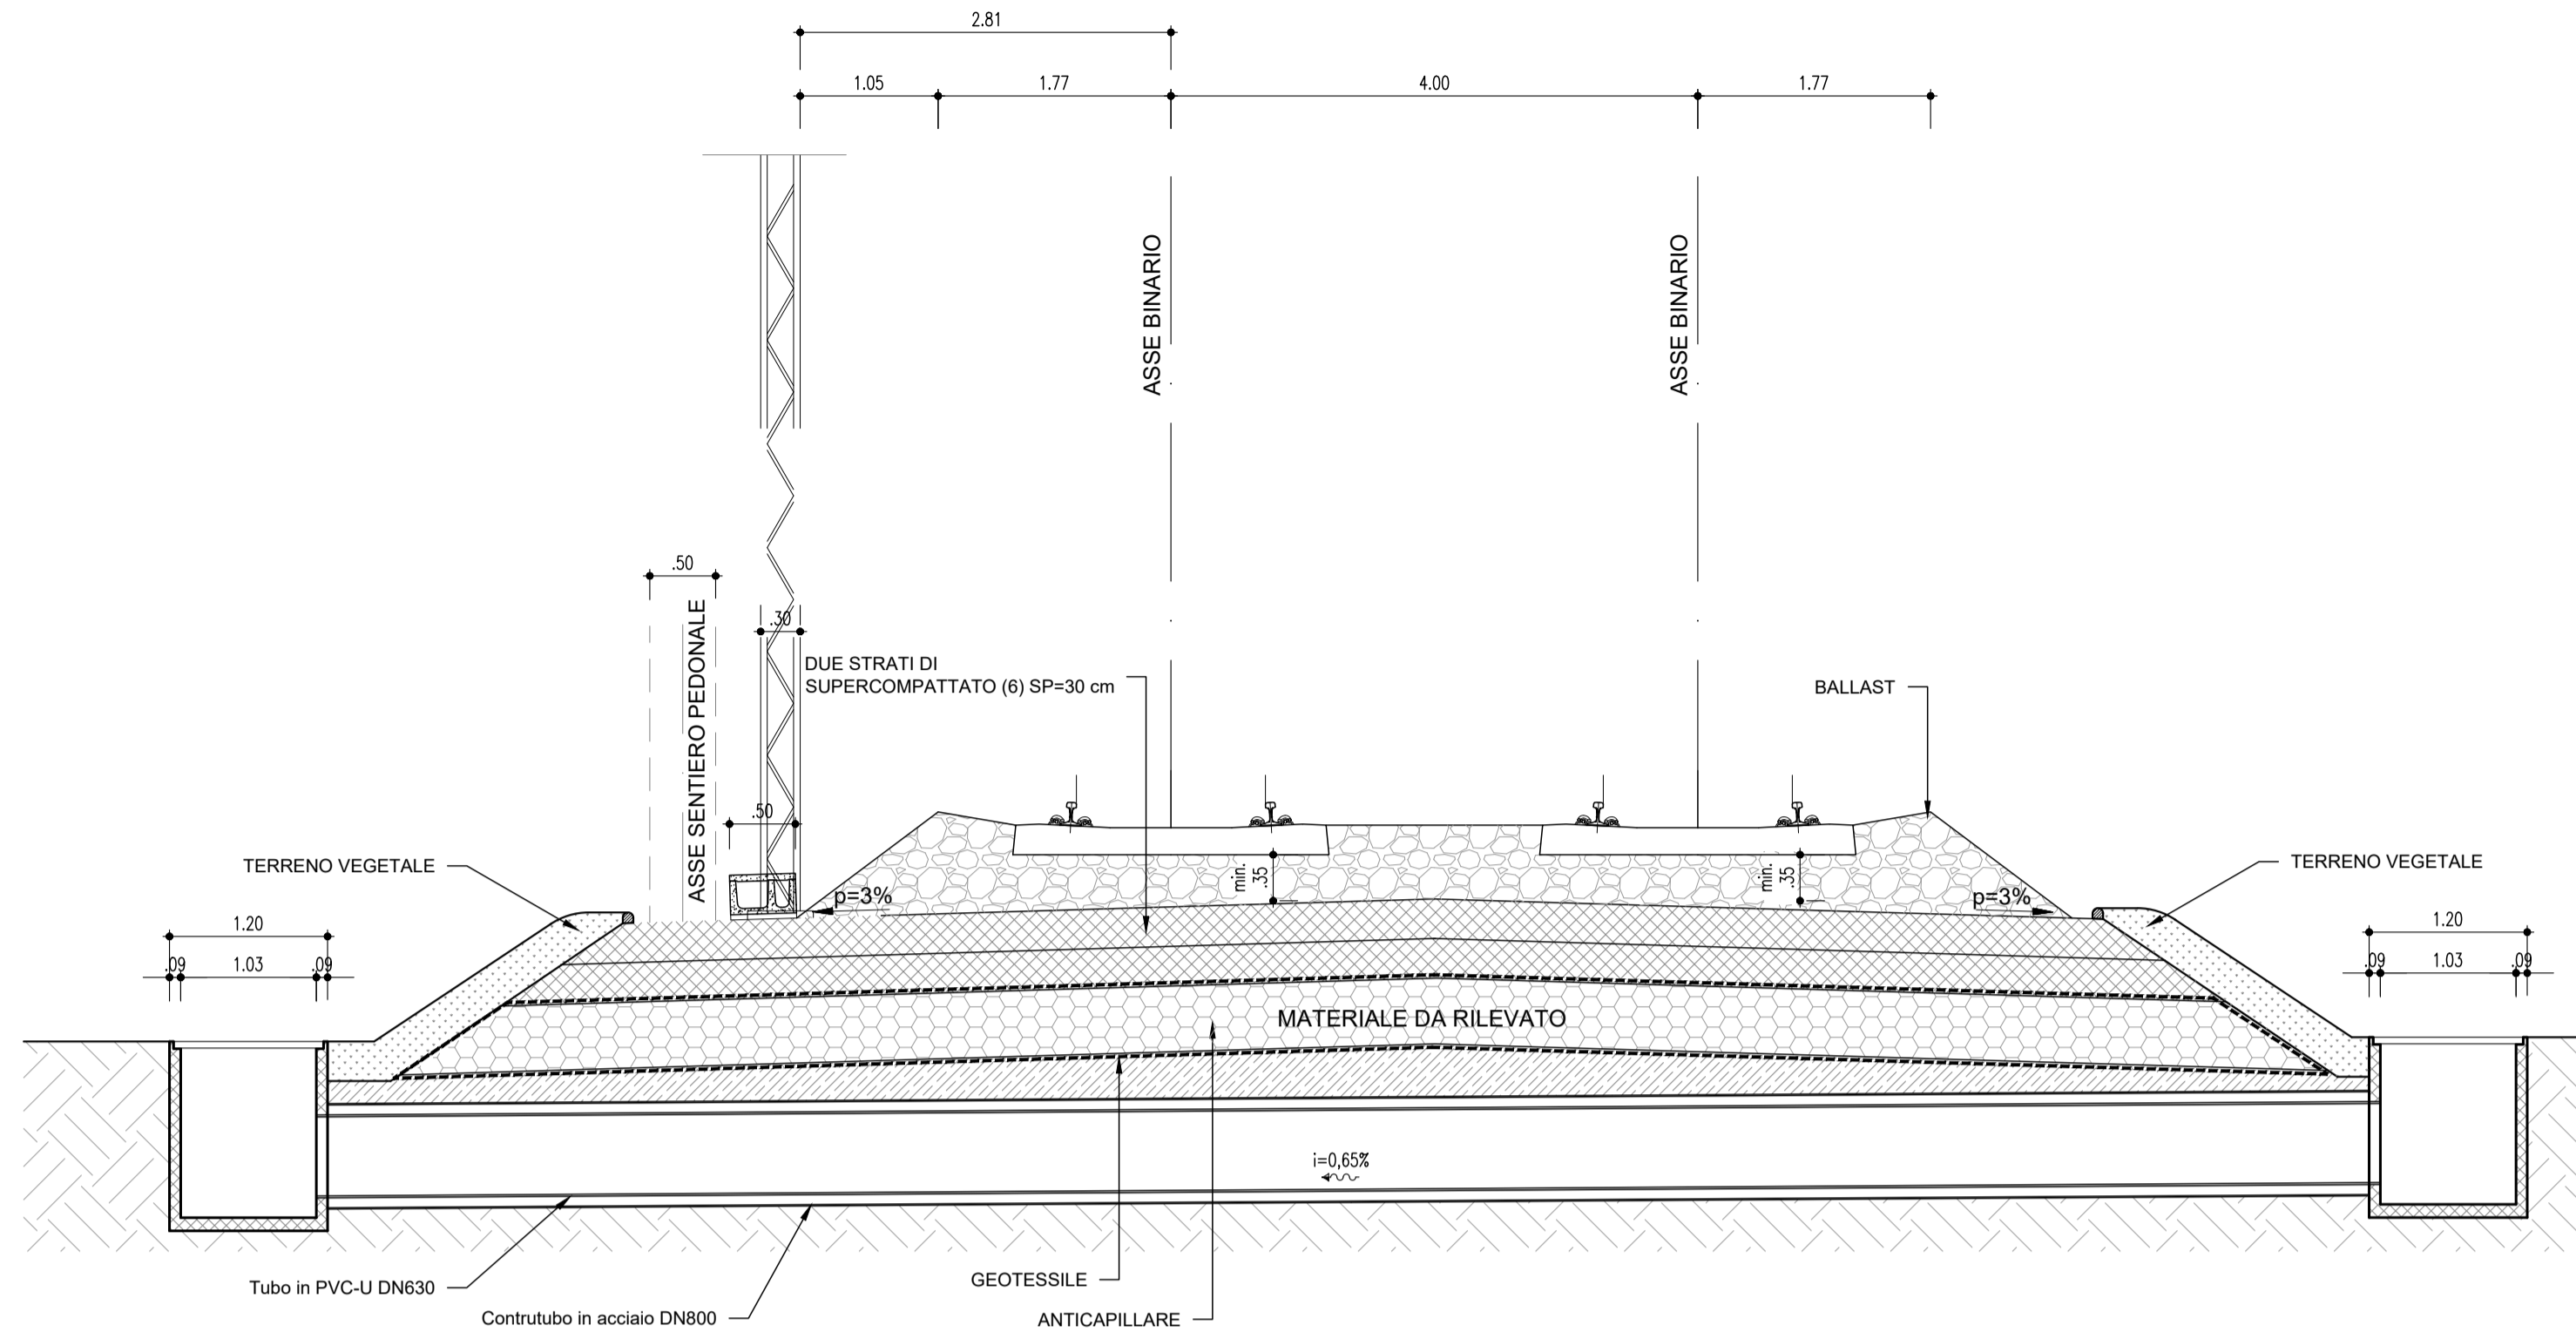


SEZIONE TIPOLOGICA TOMBINO FERROVIARIO CON RACCORDO CANALETTA

(SCALA 1 : 50)

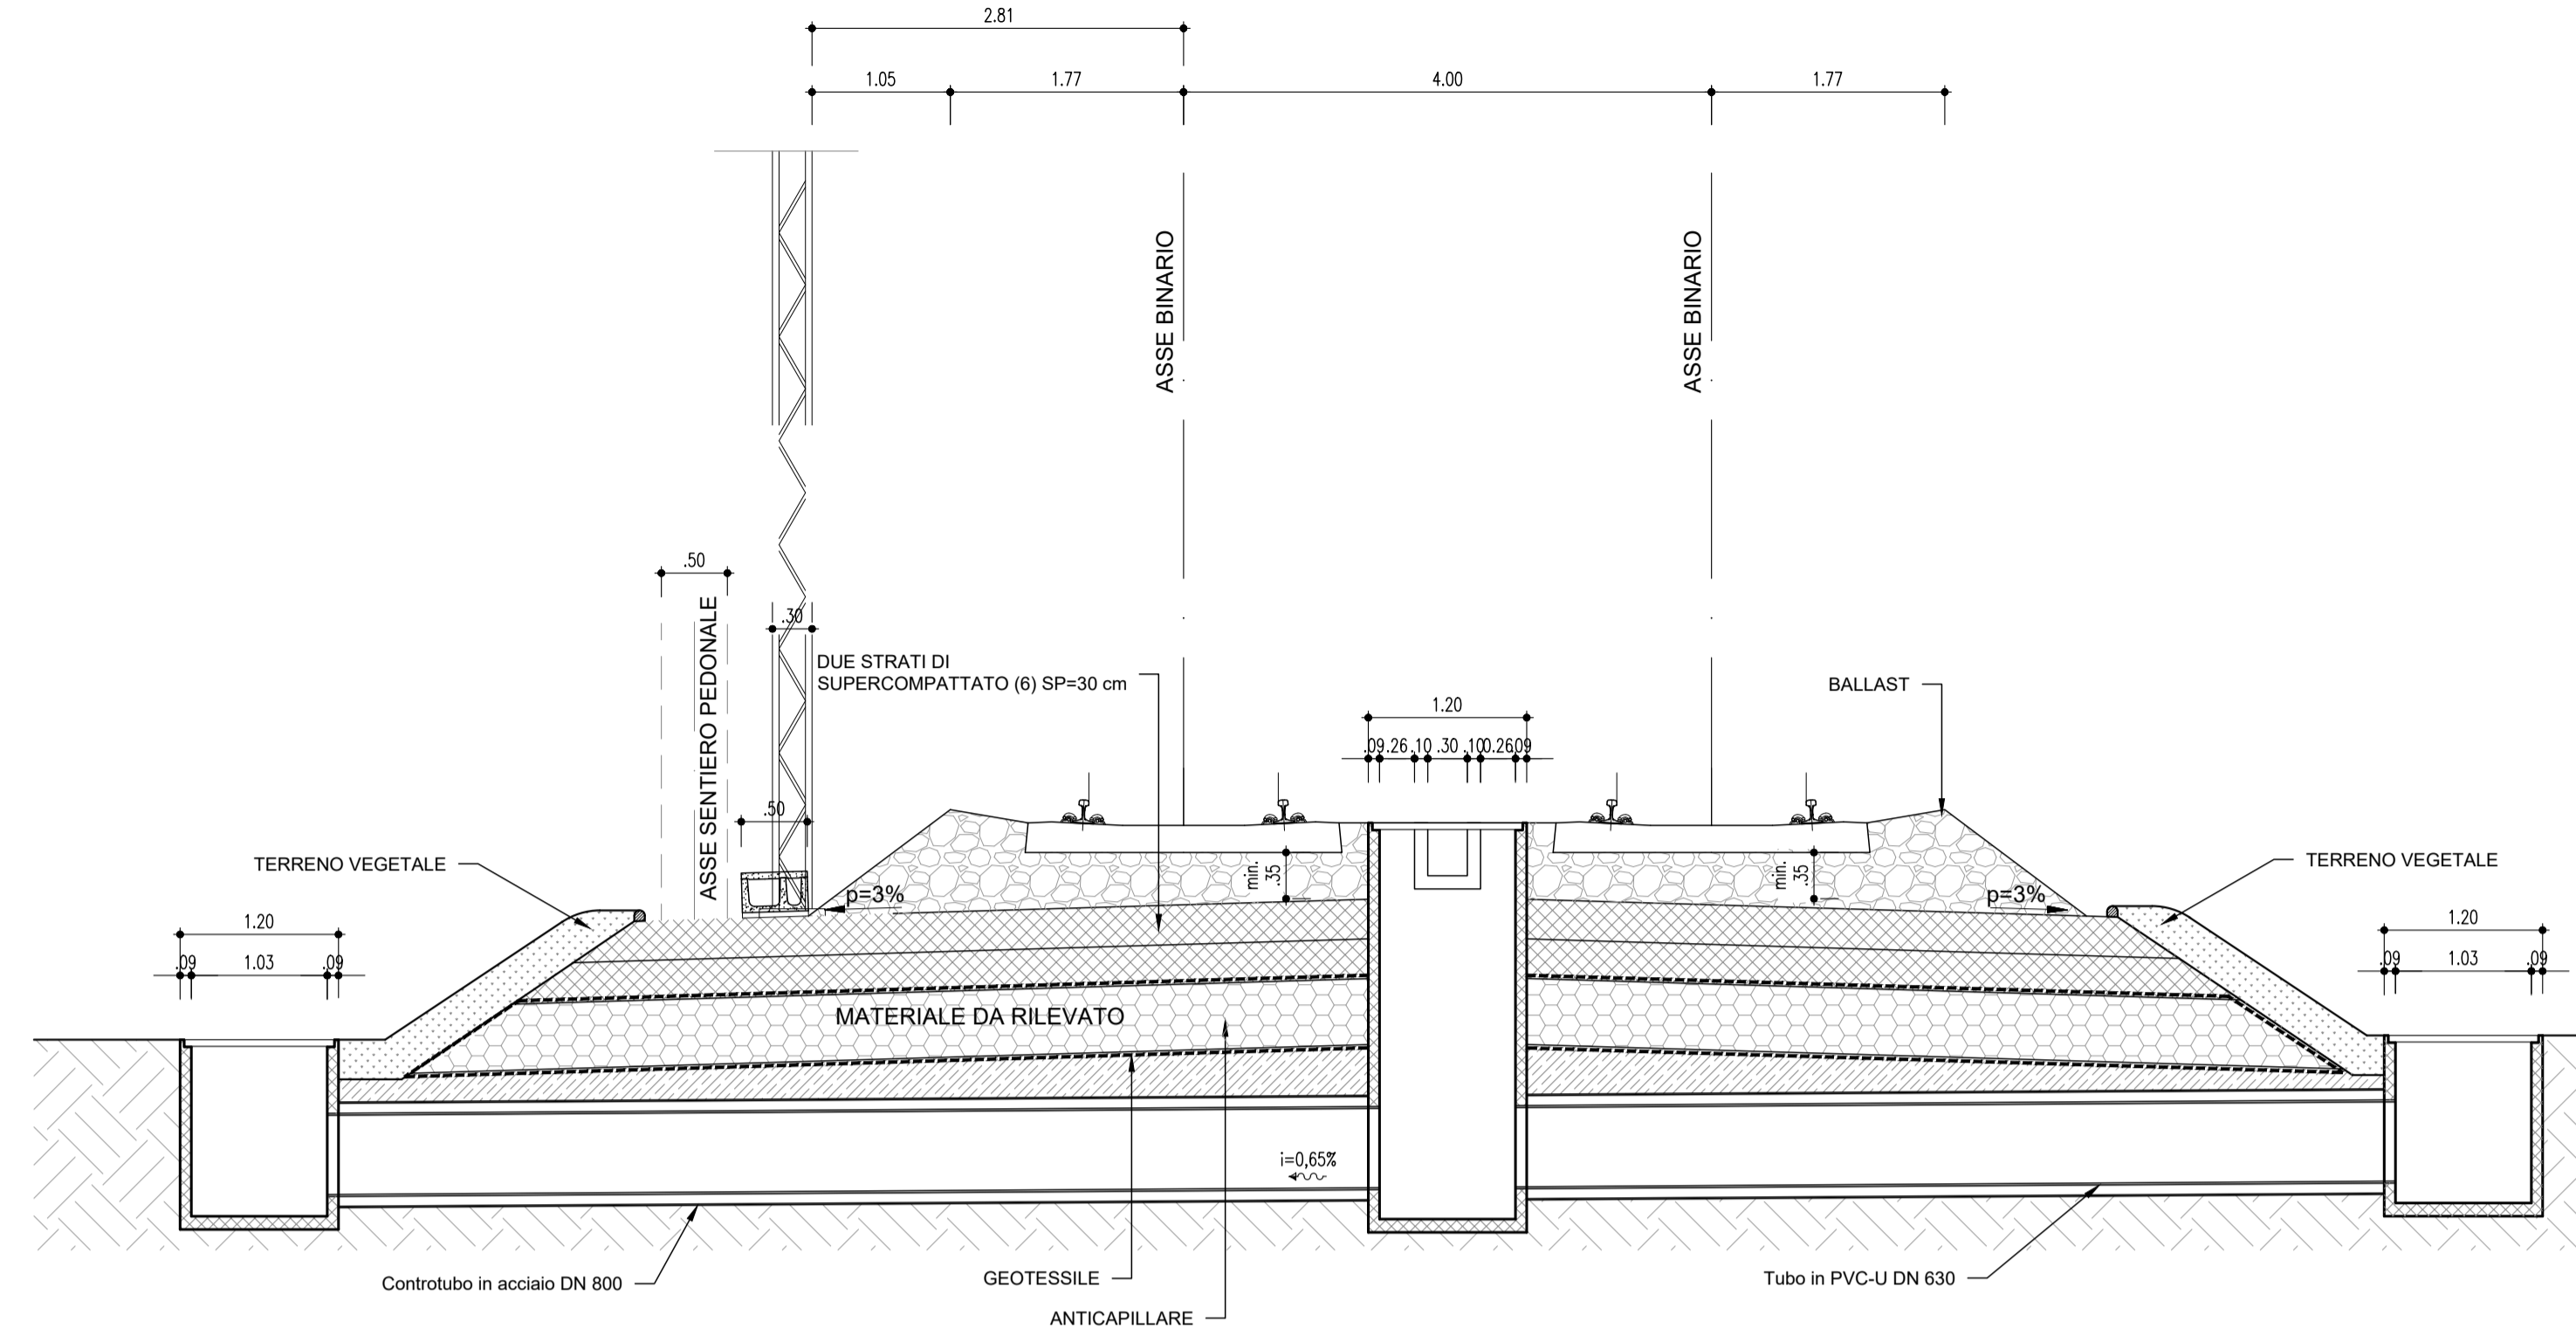

PARTICOLARE POZZETTO IN CLS 120X120


(SCALA 1 : 50)

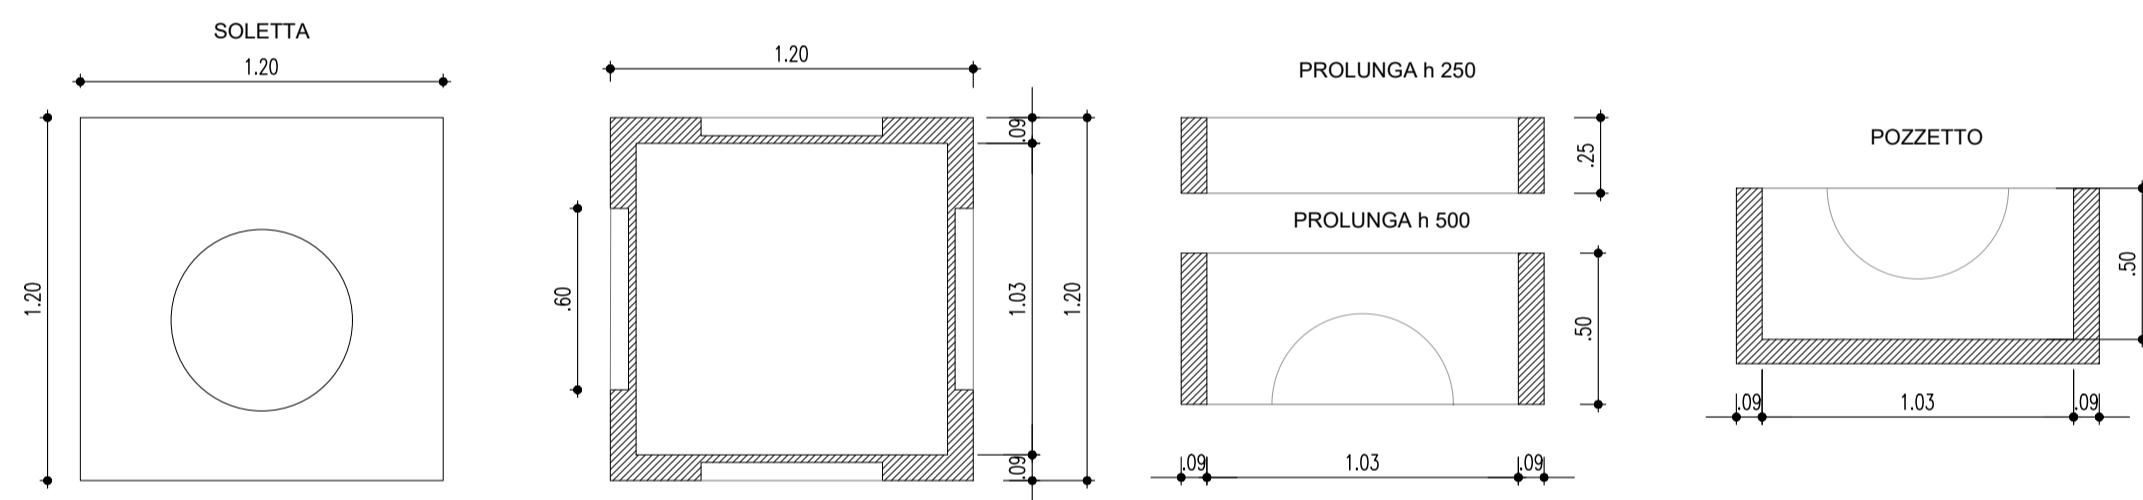

PARTICOLARE 2

BAULETTO DISPERDENTE CON TUBO MICROFESSURATO A BORDO MURO


(SCALA 1 : 50)

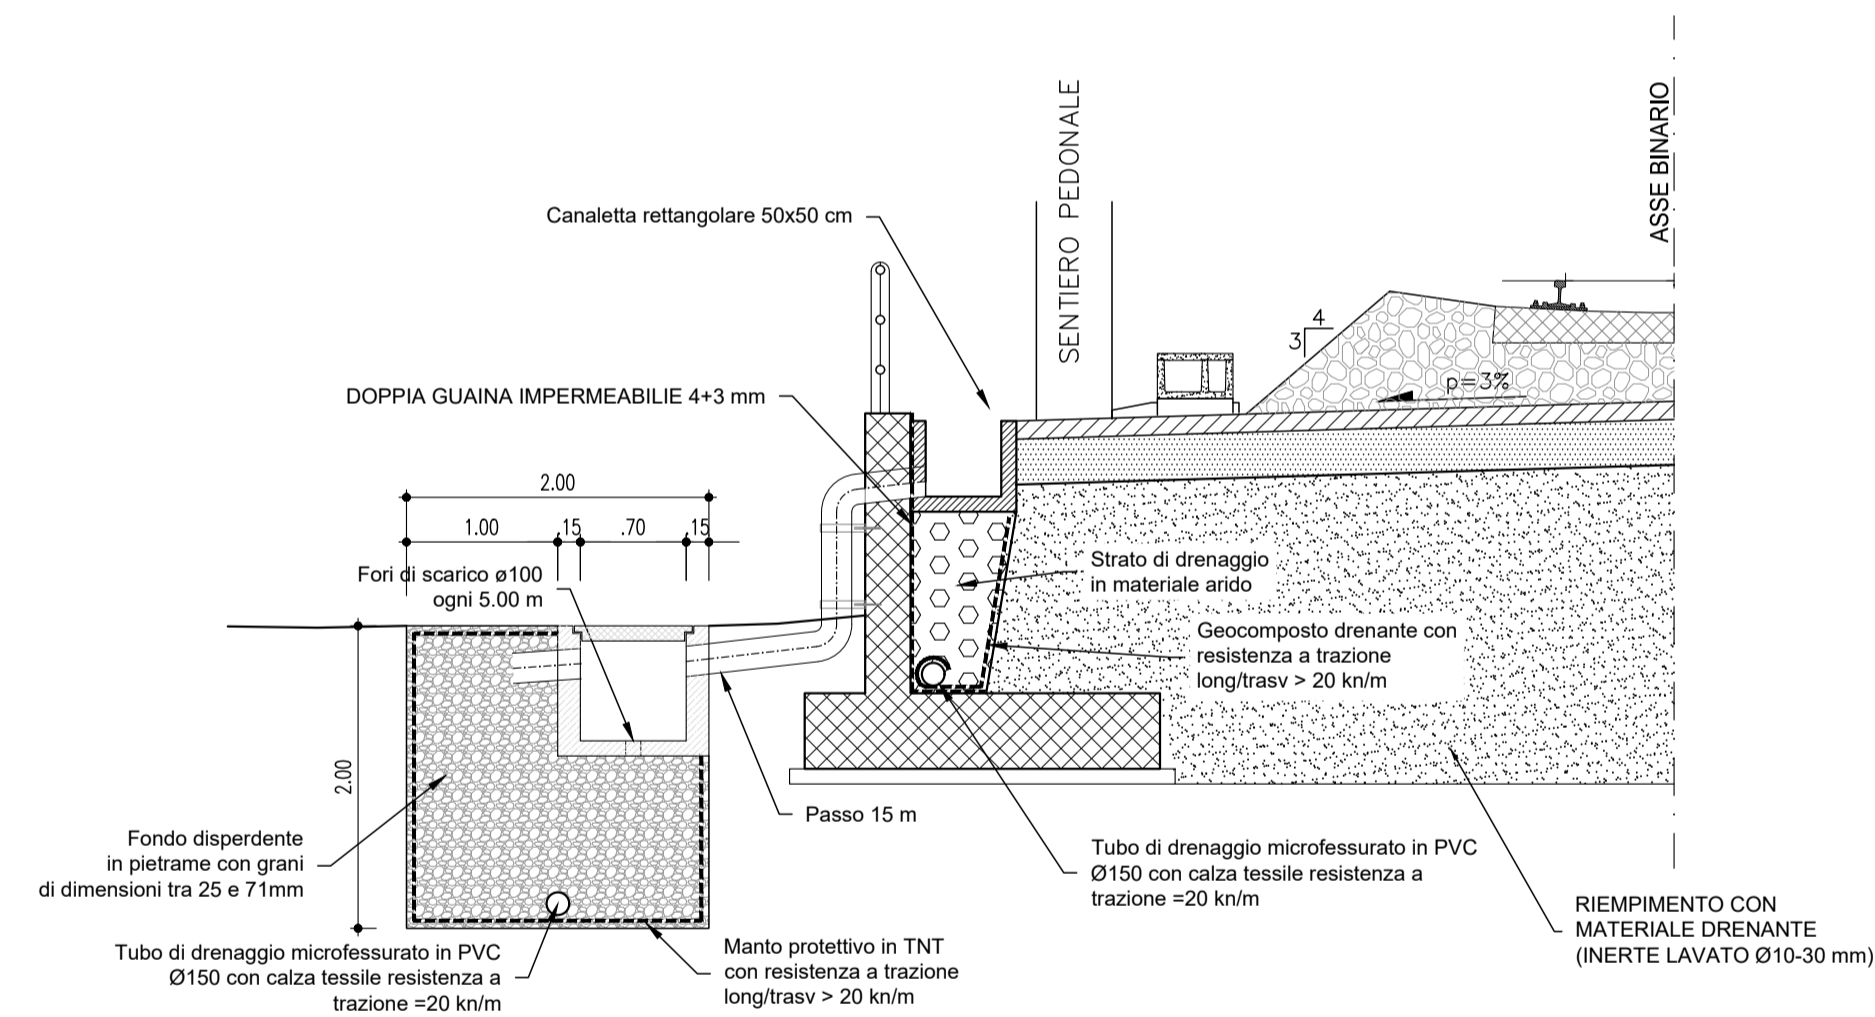

PARTICOLARE 1

BAULETTO DISPERDENTE CON TUBO MICROFESSURATO A BORDO MURO CON BARRIERA


(SCALA 1 : 50)

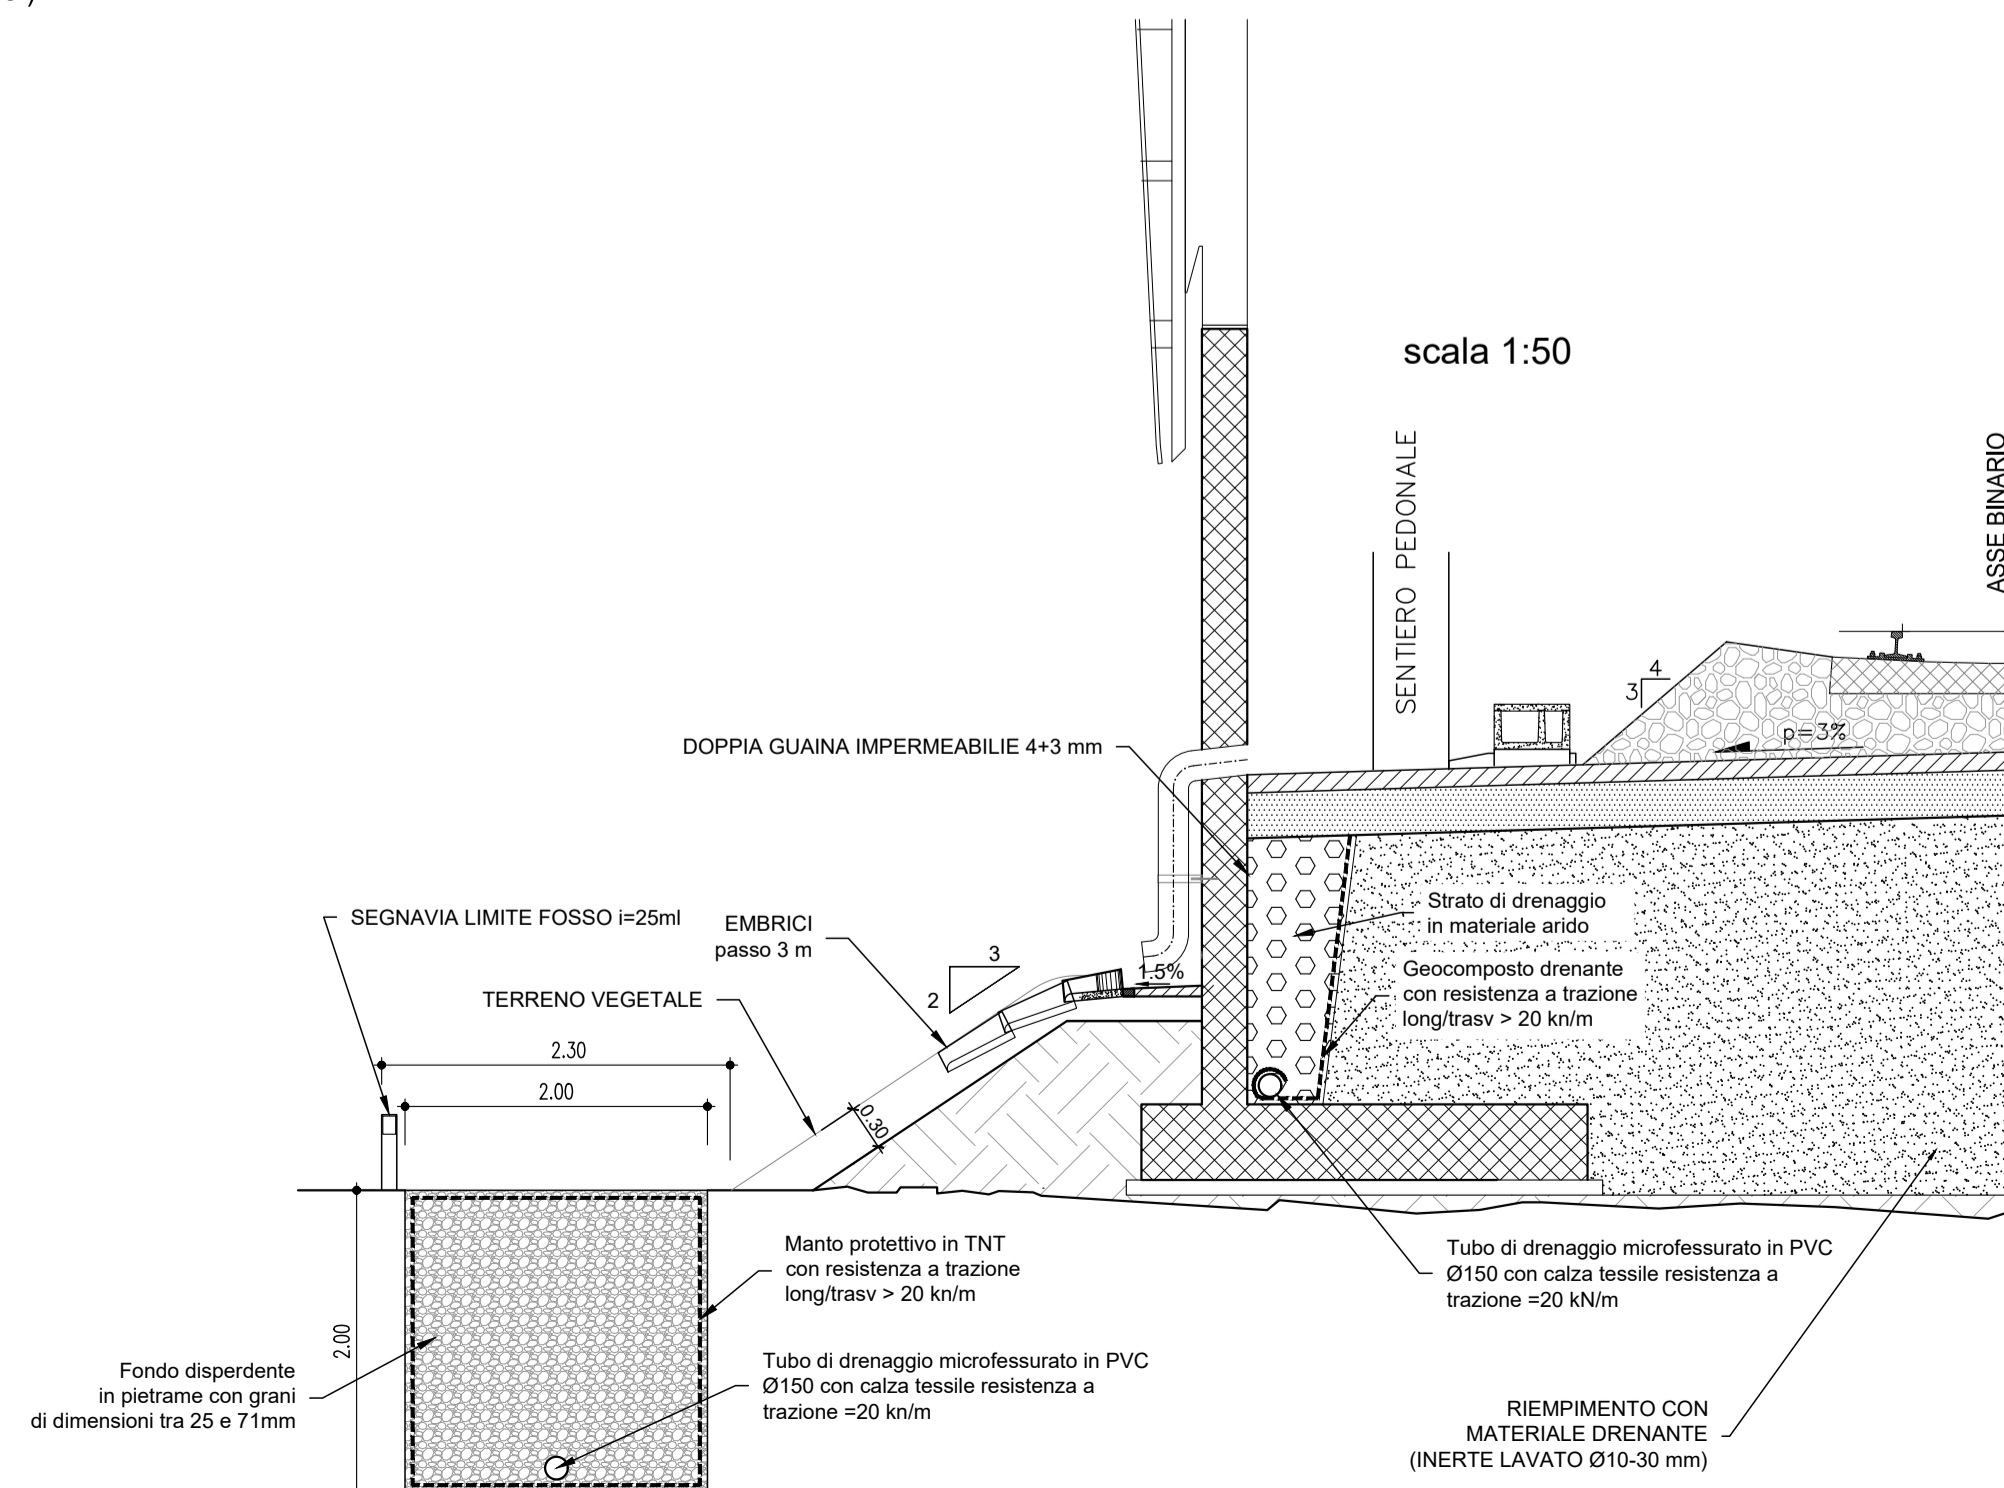

PARTICOLARE 3

BAULETTO DISPERDENTE CON TUBO MICROFESSURATO A BORDO RILEVATO

(SCALA 1 : 50)

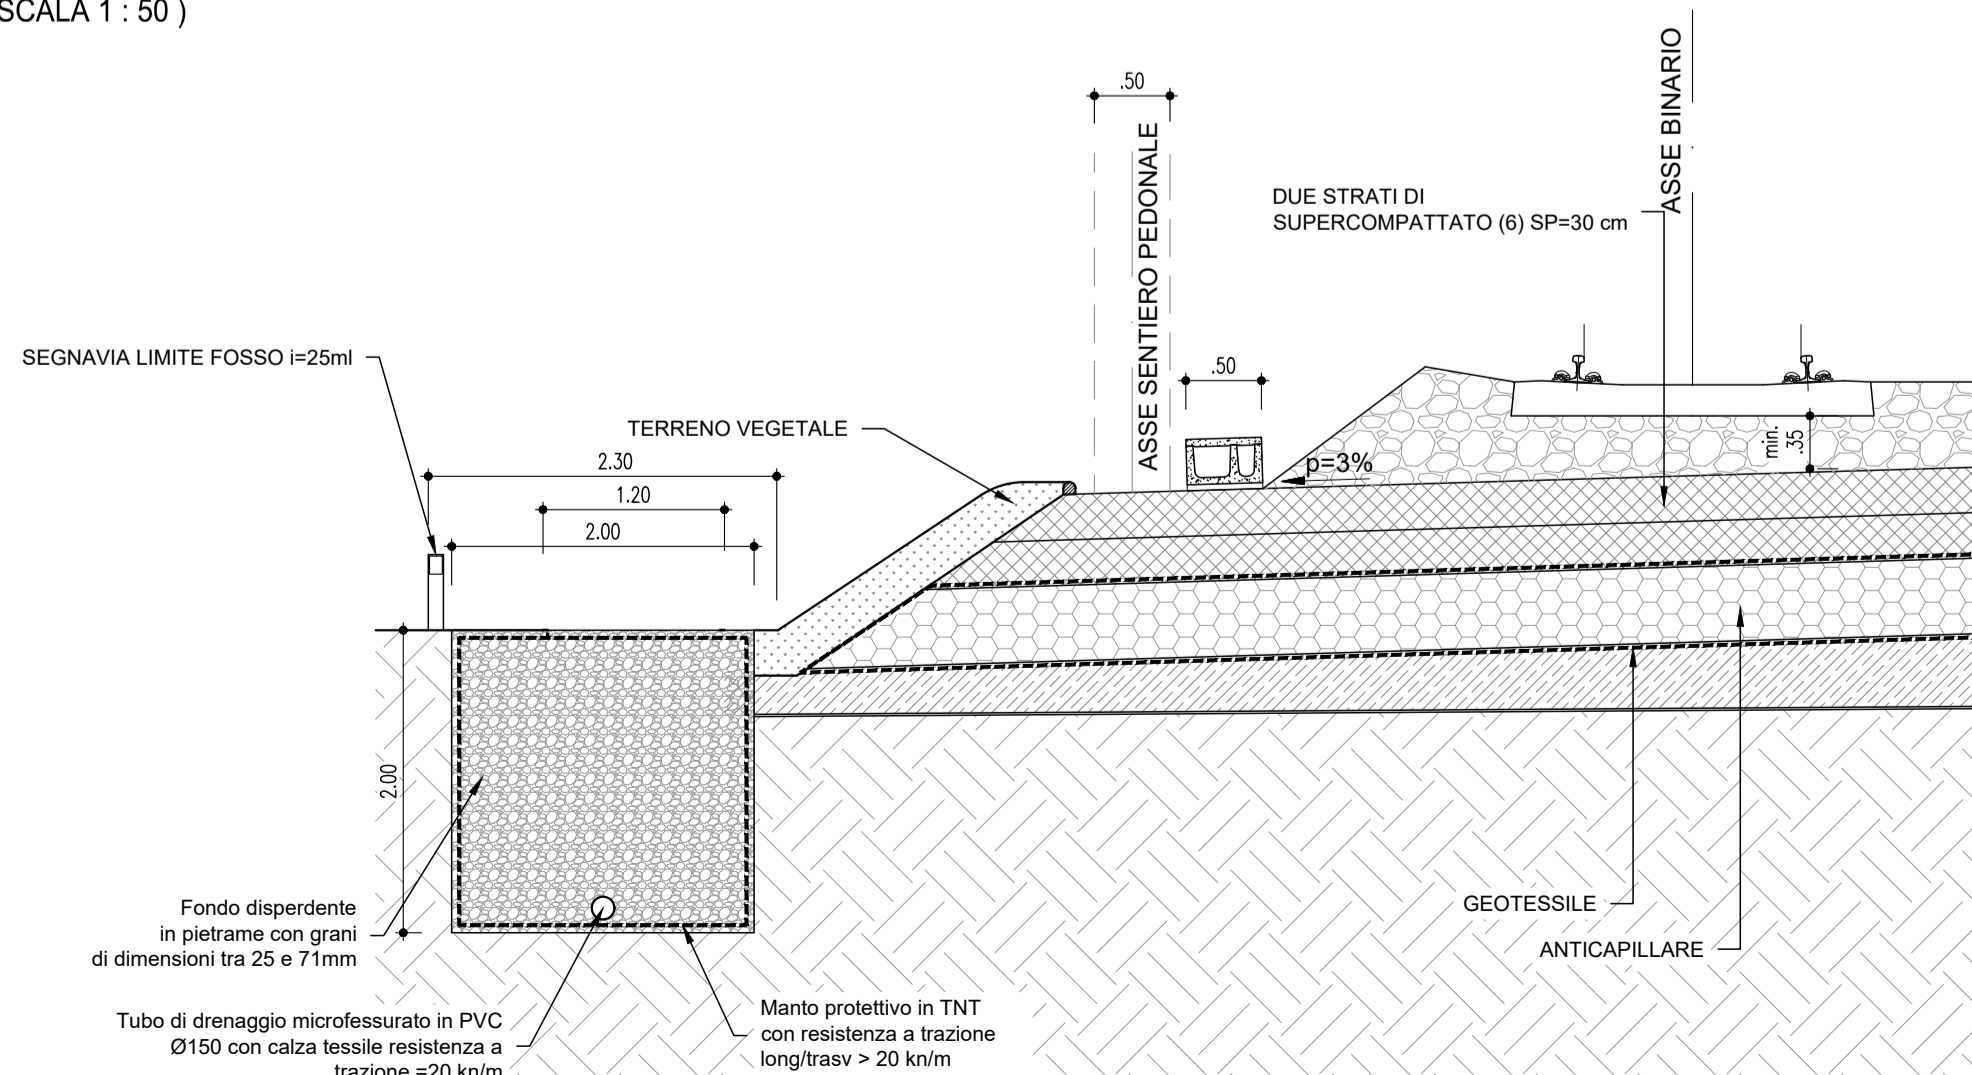

COMMITTENTE:

RFI
 RETE FERROVIARIA ITALIANA
 GRUPPO FERROVIE DELLO STATO ITALIANE

PROGETTAZIONE:

ITALFERR
 GRUPPO FERROVIE DELLO STATO ITALIANE

CUP J94J17000040001

U.O. COORDINAMENTO TERRITORIALE NORD

PROGETTO DEFINITIVO

LINEA BOLZANO - MERANO
 REALIZZAZIONE NUOVO TUNNEL DEL VIRGOLO A 3 BINARI -
 SPOSTAMENTO BIVIO LINEA MERANESE

IDRAULICA
 TIPOLOGICO OPERE FERROVIARIE DI SMALTIMENTO ACQUE

SCALA:
 varie

COMMESSA	LOTTO	FASE	ENTE	TIPO DOC.	OPERA/DISCIPLINA	PROGR.	REV.
NB1D	01	D	26	PZ	ID0000	003	A

Rev.	Descrizione	Redatto	Data	Verificato	Data	Approvato	Data	Autorizzato	Data
A	Emissione esecutiva	Technical	mag-21	S. Santipietro	mag-21	C. Mazzocchi	mag-21	A. Parigi	mag-21

File: NB1D01D26PZID000003A.DWG