PROFILO LONGITUDINALE ASSE BINARIO PARI

(SCALA 1 : 1000/100)

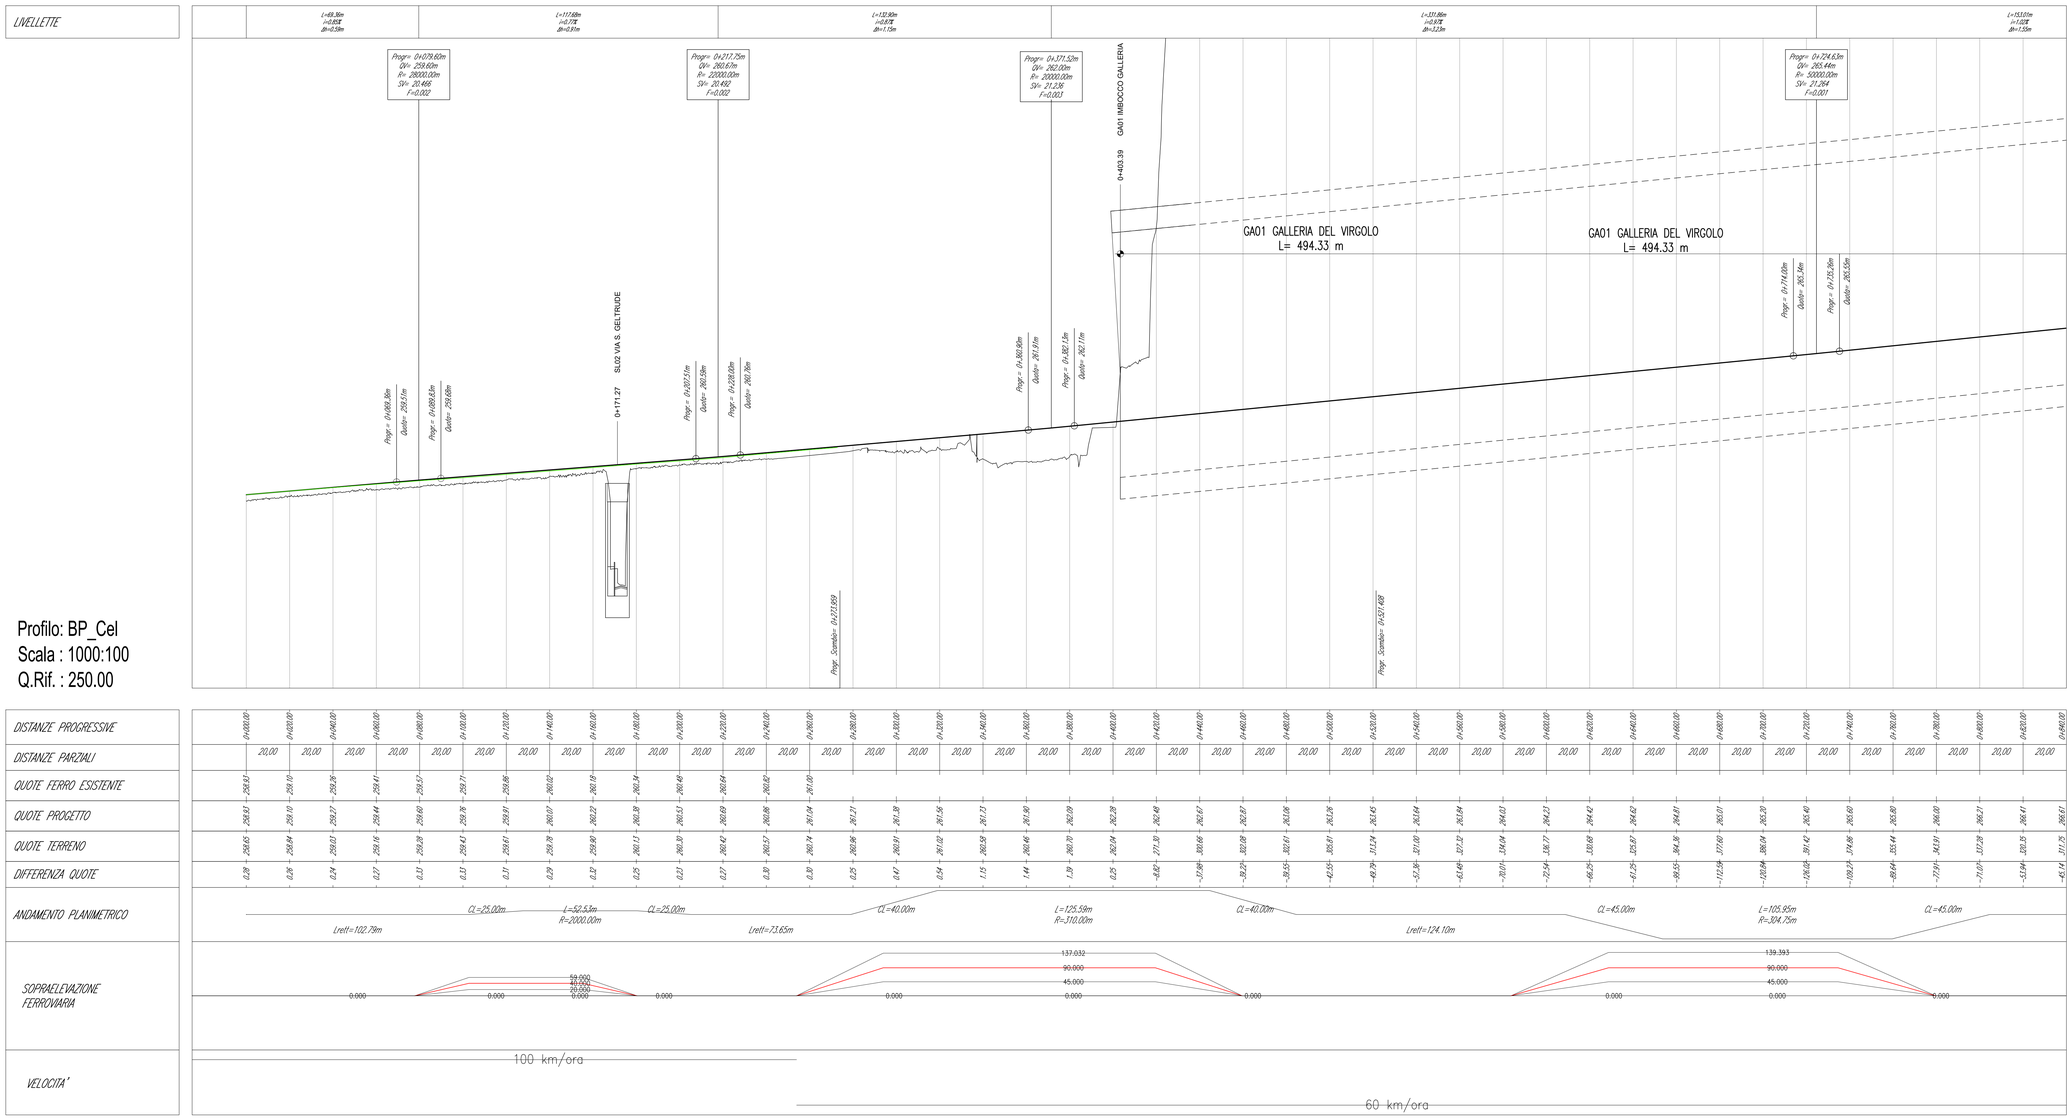

Profilo: BP_Cel
Scala : 1000:100
Q.Rif. : 250.00

CUP J94J17000040001

U.O. COORDINAMENTO TERRITORIALE NORD

PROGETTO DEFINITIVO

LINEA BOLZANO - MERANO
REALIZZAZIONE NUOVO TUNNEL DEL VIRGOLO A 3 BINARI - SPOSTAMENTO BIVIO LINEA MERANESE

TRACCIATI LINEA

PROFILO LONGITUDINALE BP - TAV. 2/3

SCALA: 1:1000/100

COMMESSA	LOTTO	FASE	ENTE	TIPO DOC.	OPERA/DISCIPLINA	PROGR.	REV.
NB1D	01	D	26	F7	IF0001	002	A

Rev.	Descrizione	Redatto	Data	Verificato	Data	Approvato	Data	Autorizzato Data
A	EMISSIONE ESECUTIVA	Technital	mag.-21	V. Bisponi	mag.-21	G. Mazzocchi	mag.-21	A. Perego mag.-21

File: NB1D01D26F7IF0001001A.DWG