PROFILO LONGITUDINALE ASSE BINARIO PARI SUD

(SCALA 1 : 1000/100)

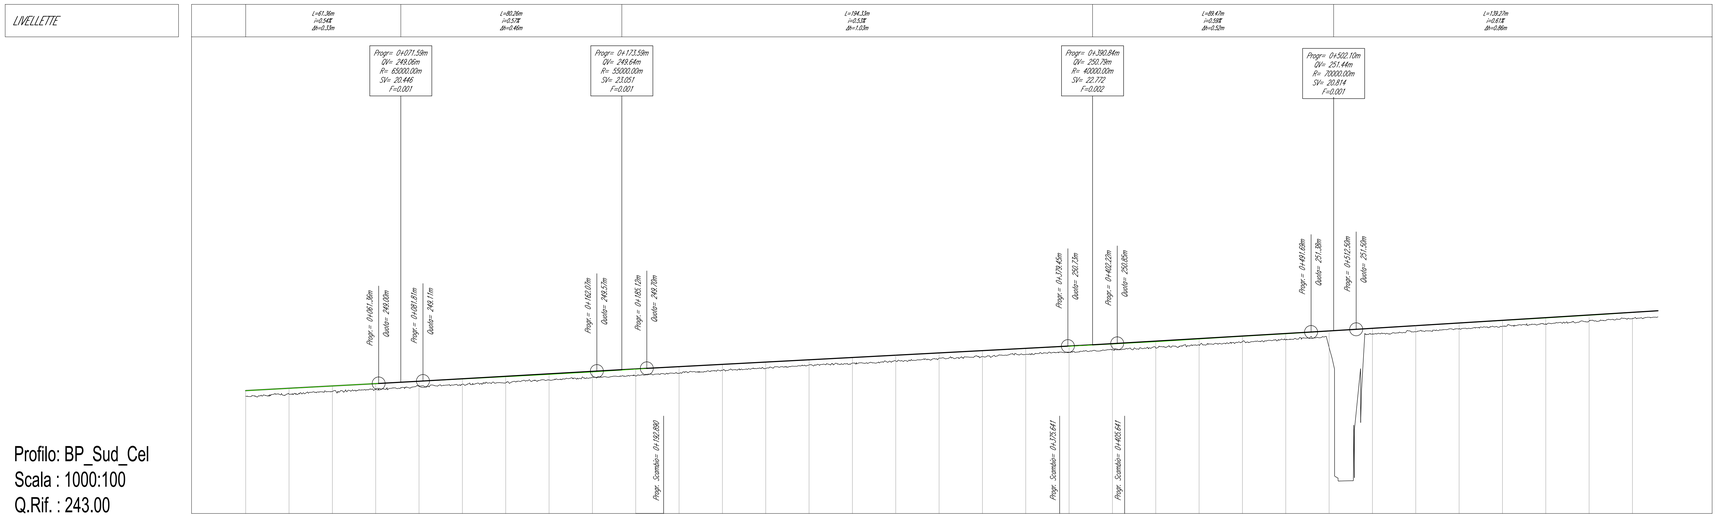

KEY - PLAN

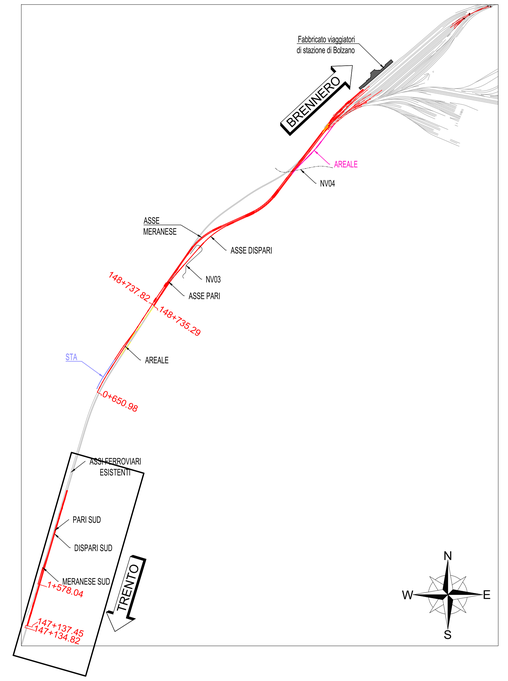

LEGENDA

- ASSI DI PROGETTO
- ASSI ESISTENTI DA DEMOLIRE
- PROGETTO AREALE
- PROGETTO STA

PLANIMETRIA SU CARTOGRAFIA ASSE BINARIO PARI SUD

(SCALA 1 : 1000)

COMMITTENTE:

RFI RETE FERROVIARIA ITALIANA
GRUPPO FERROVIE DELLO STATO ITALIANE

PROGETTAZIONE:

ITALFERR
GRUPPO FERROVIE DELLO STATO ITALIANE

CUP J94J17000040001

U.O. COORDINAMENTO TERRITORIALE NORD

PROGETTO DEFINITIVO

LINEA BOLZANO - MERANO
REALIZZAZIONE NUOVO TUNNEL DEL VIRGOLO A 3 BINARI - SPOSTAMENTO BIVIO LINEA MERANESE

TRACCIATI LINEA

PLANO-PROFILI SU CARTOGRAFIA - TAV. 1/10

SCALA: 1:1000/100

COMMESSA	LOTTO	FASE	ENTE	TIPO DOC.	OPERA/DISCIPLINA	PROGR.	REV.
NB1D	01	D	26	L7	IF0001	011	A

Rev.	Descrizione	Redatto	Data	Verificato	Data	Approvato	Data	Autorizzato Data
A	EMISSIONE ESECUTIVA	Technital	mag-21	L. Bisignani	mag-21	C. Mazzocchi	mag-21	A. Perego mag-21

File: NB1D01D26L7IF0001011A.DWG