


**PLANIMETRIA**

(SCALA 1 : 1000)



**QUADRO DI UNIONE**

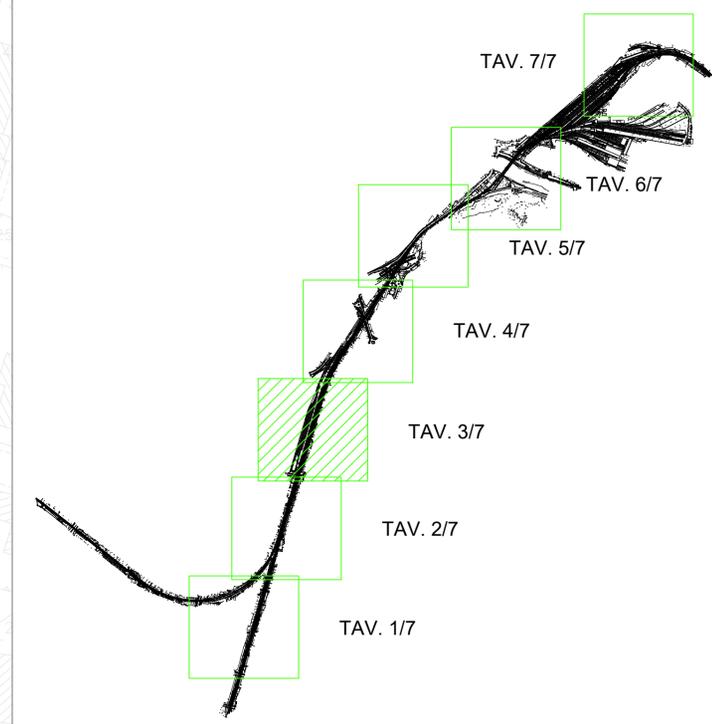

COMMITTENTE:  
  
**RFI**  
 RETE FERROVIARIA ITALIANA  
 GRUPPO FERROVIE DELLO STATO ITALIANE

PROGETTAZIONE:  
  
**ITALFERR**  
 GRUPPO FERROVIE DELLO STATO ITALIANE

CUP J94J17000040001

**U.O. COORDINAMENTO TERRITORIALE NORD**

**PROGETTO DEFINITIVO**  
 LINEA BOLZANO - MERANO  
 REALIZZAZIONE NUOVO TUNNEL DEL VIRGOLO A 3 BINARI -  
 SPOSTAMENTO BIVIO LINEA MERANESE

TRACCIATI LINEA  
 PLANIMETRIA DELLO STATO DI FATTO - TAV. 3/7

SCALA:  
**1:1000**

COMMESSA LOTTO FASE ENTE TIPO DOC. OPERA/DISCIPLINA PROGR. REV.  
**NB1D 01 D 26 P7 1F0002 003 A**

Rev.	Descrizione	Redatto	Data	Verificato	Data	Approvato	Data	Autorizzato	Data
A	EMISSIONE ESECUTIVA	Technical	mag-21	C. Sibogni	mag-21	B. Mazzocchi	mag-21	A. Perego	mag-21

