



PLANIMETRIA  
(SCALA 1 : 1000 )

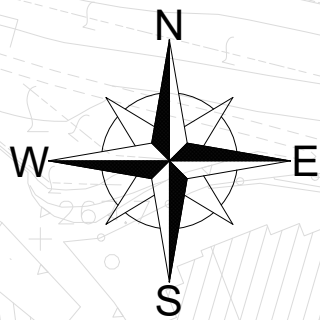

QUADRO DI UNIONE

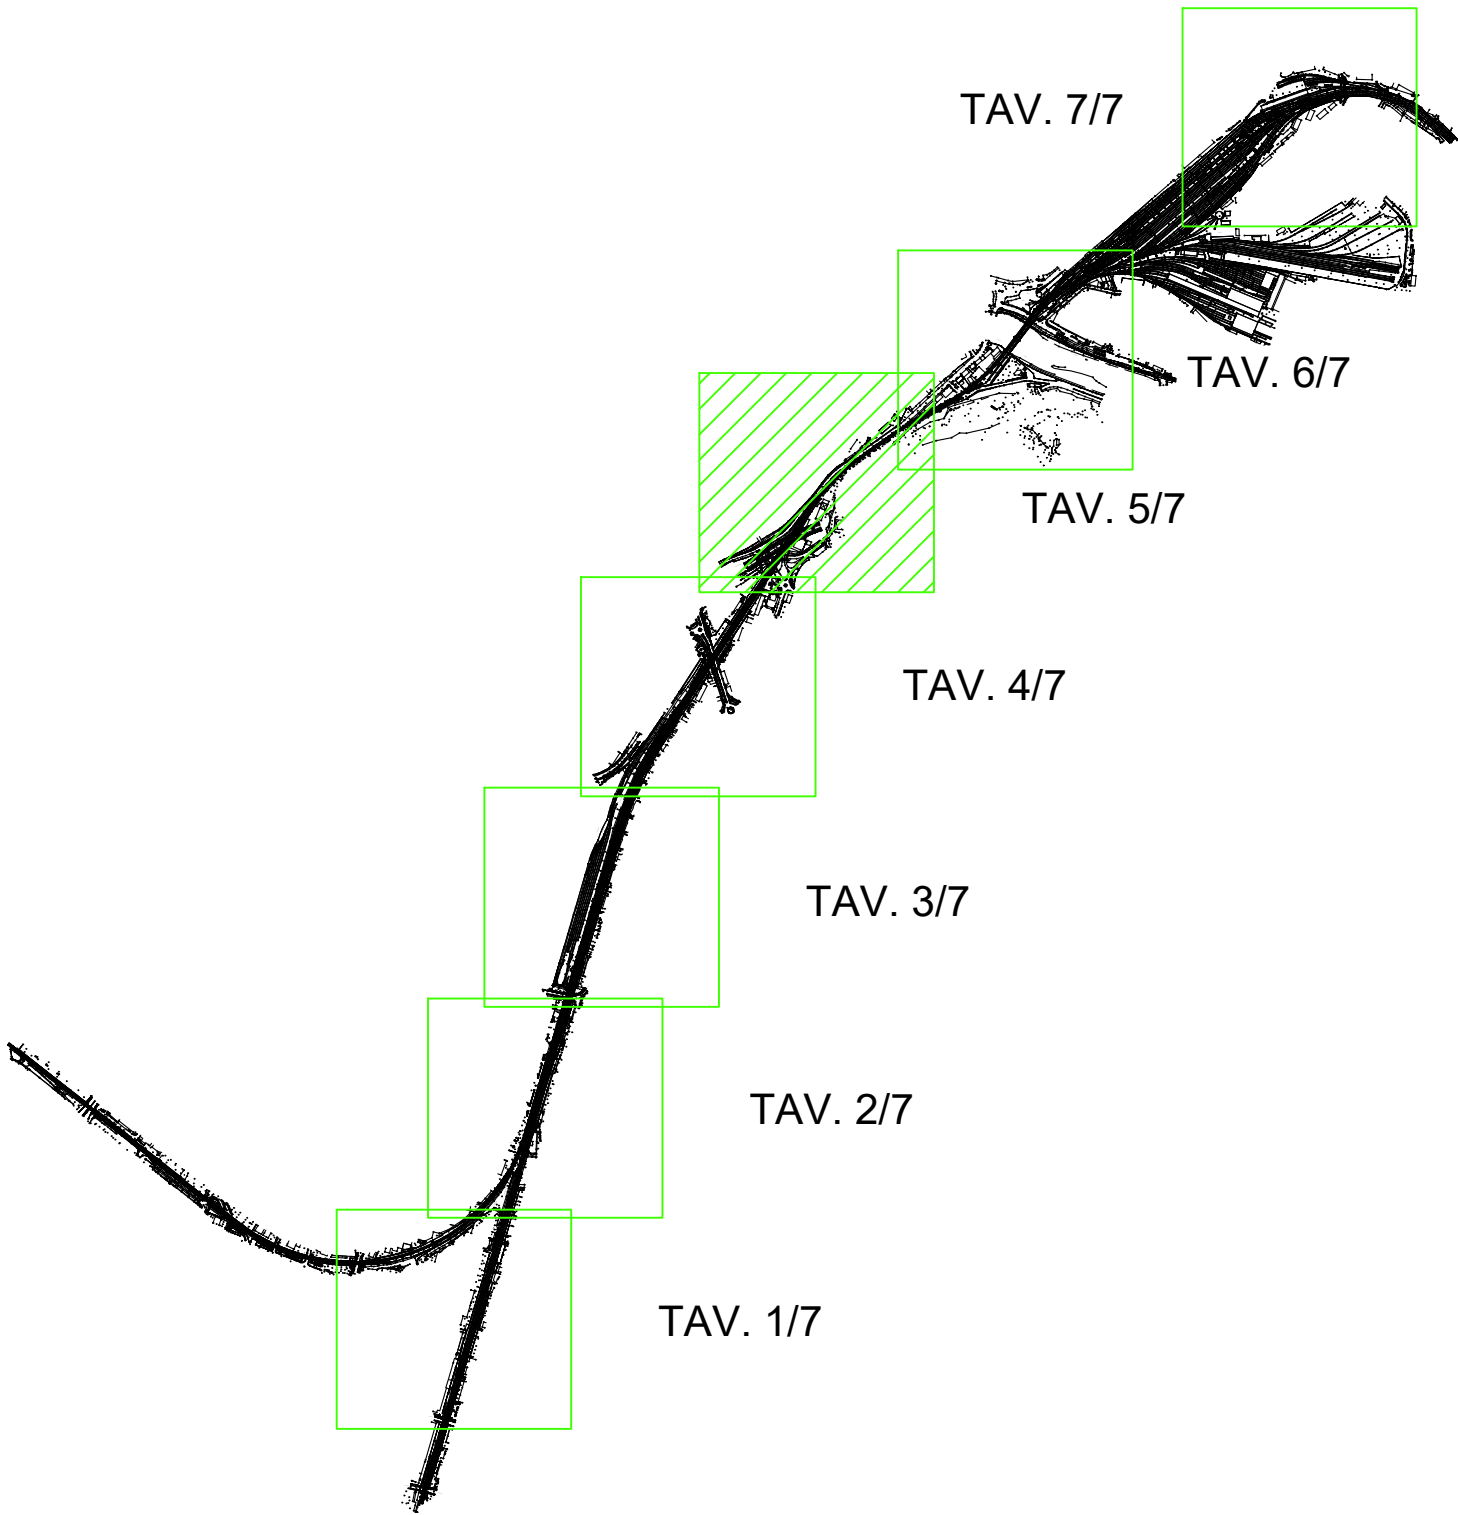

COMMITTENTE:

PROGETTAZIONE:

CUP J94J17000040001

U.O. COORDINAMENTO TERRITORIALE NORD

PROGETTO DEFINITIVO

LINEA BOLZANO - MERANO  
REALIZZAZIONE NUOVO TUNNEL DEL VIRGOLO A 3 BINARI -  
SPOSTAMENTO BIVIO LINEA MERANESE

TRACCIATI LINEA

PLANIMETRIA DELLO STATO DI FATTO - TAV. 5/7

SCALA:  
1:1000

COMMESSA LOTTO FASE ENTE TIPO DOC. OPERA/DISCIPLINA PROGR. REV.

NB1D 01 D 26 P7 IF0002 005 A

| Rev. | Descrizione         | Redatto   | Data   | Verificato | Data   | Approvato    | Data   | Autorizzato Data |
|------|---------------------|-----------|--------|------------|--------|--------------|--------|------------------|
| A    | EMISSIONE ESECUTIVA | Technical | mag-21 | L. Slopini | mag-21 | A. Mazzocchi | mag-21 | A. Perego mag-21 |
|      |                     |           |        |            |        |              |        |                  |
|      |                     |           |        |            |        |              |        |                  |
|      |                     |           |        |            |        |              |        |                  |
|      |                     |           |        |            |        |              |        |                  |



File:NB1D01D26P7IF0002001A.DWG