

MACROFASE 2 - VISTA 3

SCALA 1:1000

VERONA

BRENNERO


MERANO

BRENNERO

MACROFASE 2 - VISTA 4

VERONA

PIANTA CHIAVE

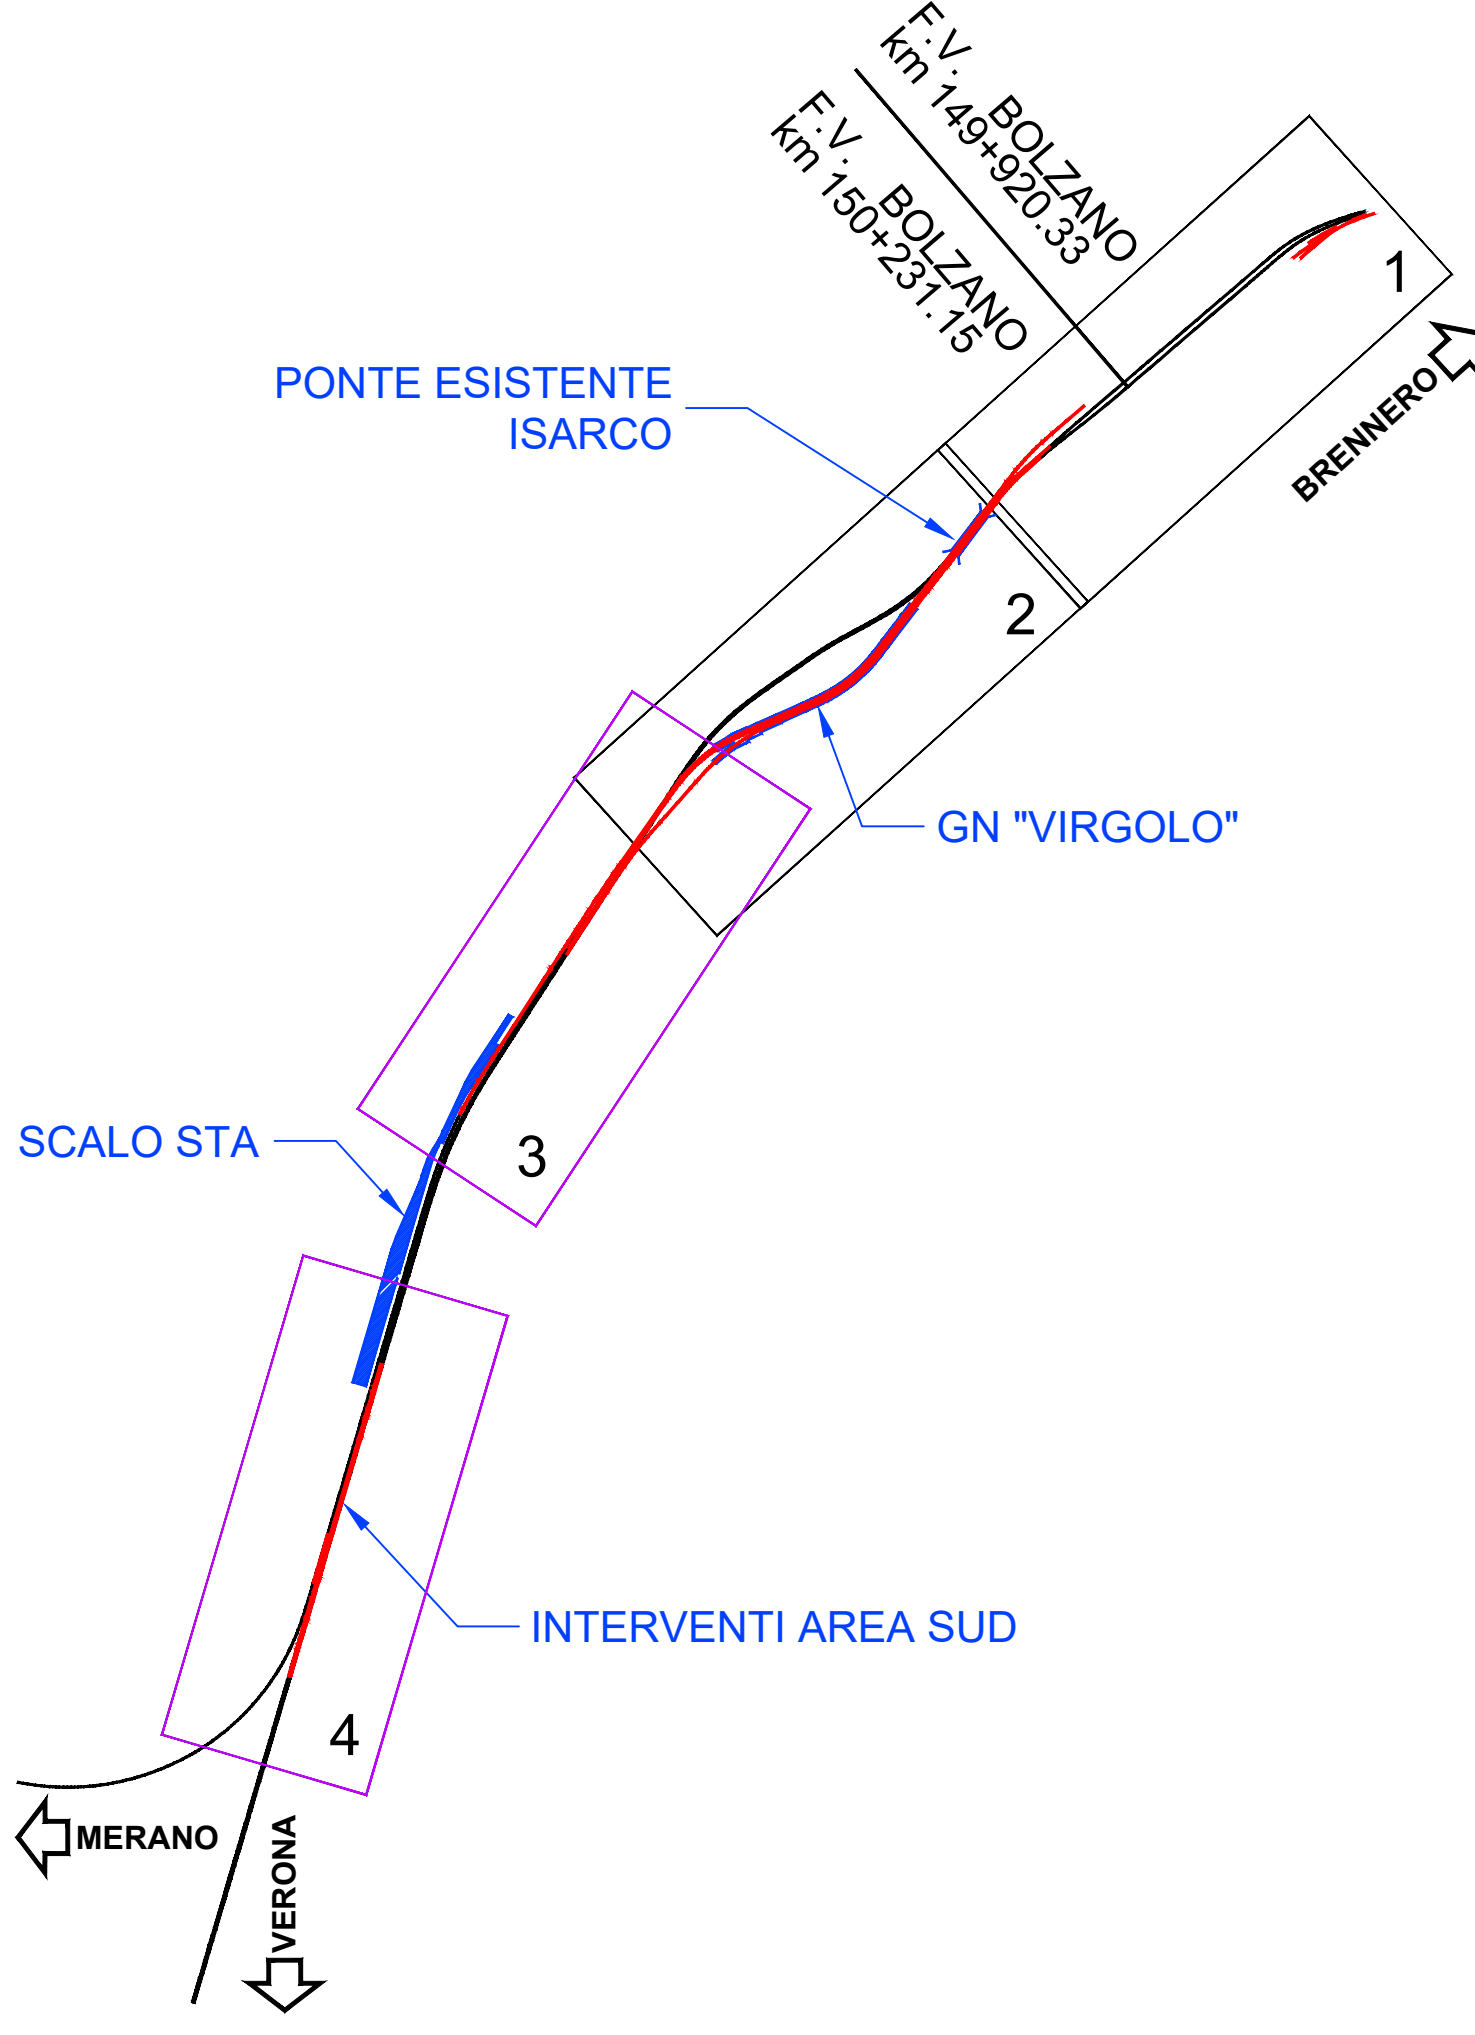

LEGENDA

- Armamento - costruzione (nella fase corrente)
- Armamento - costruito (nelle fasi precedenti)
- Armamento - provvisorio
- Demolizioni
- OCCC - costruzione (nella fase corrente)
- OCCC - costruito (nelle fasi precedenti)
- OCCC - provvisorio
- Stato attuale

COMMITTENTE:


PROGETTAZIONE:


CLP: J8421700040001

U.O. COORDINAMENTO TERRITORIALE NORD

PROGETTO DEFINITIVO

LINIA BOLZANO - MERANO
REALIZZAZIONE NUOVO TUNNEL DEL VIRGOLO A 3 BINARI -
SPOSTAMENTO BIVIO LINEA MERANESE

TRACCIATI LINEA
PLANIMETRIA DELLE FASI
TAV 4/10

SCALA:
1:1000

COMMESSA	LOTTO	FASE	ENTE	TIPO DOC.	OPERA/DISCIPLINA	PROGR.	REV.
NB1D	01	D	26	P7	IF0004	004	A

Rev.	Descrizione	Redatto	Data	Verificato	Data	Approvato	Data	Autorizzato Data
A	Emissione esecutiva	S. Agosti	mag 2021	E. Geronzi	mag 2021	A. Pirengo	mag 2021	A. Pirengo mag 2021

File: VIRGOLO_FASI_ALL_REV4.DWG