


MACROFASE 4 - VISTA 3


SCALA 1:1000

VERONA

BRENNERO

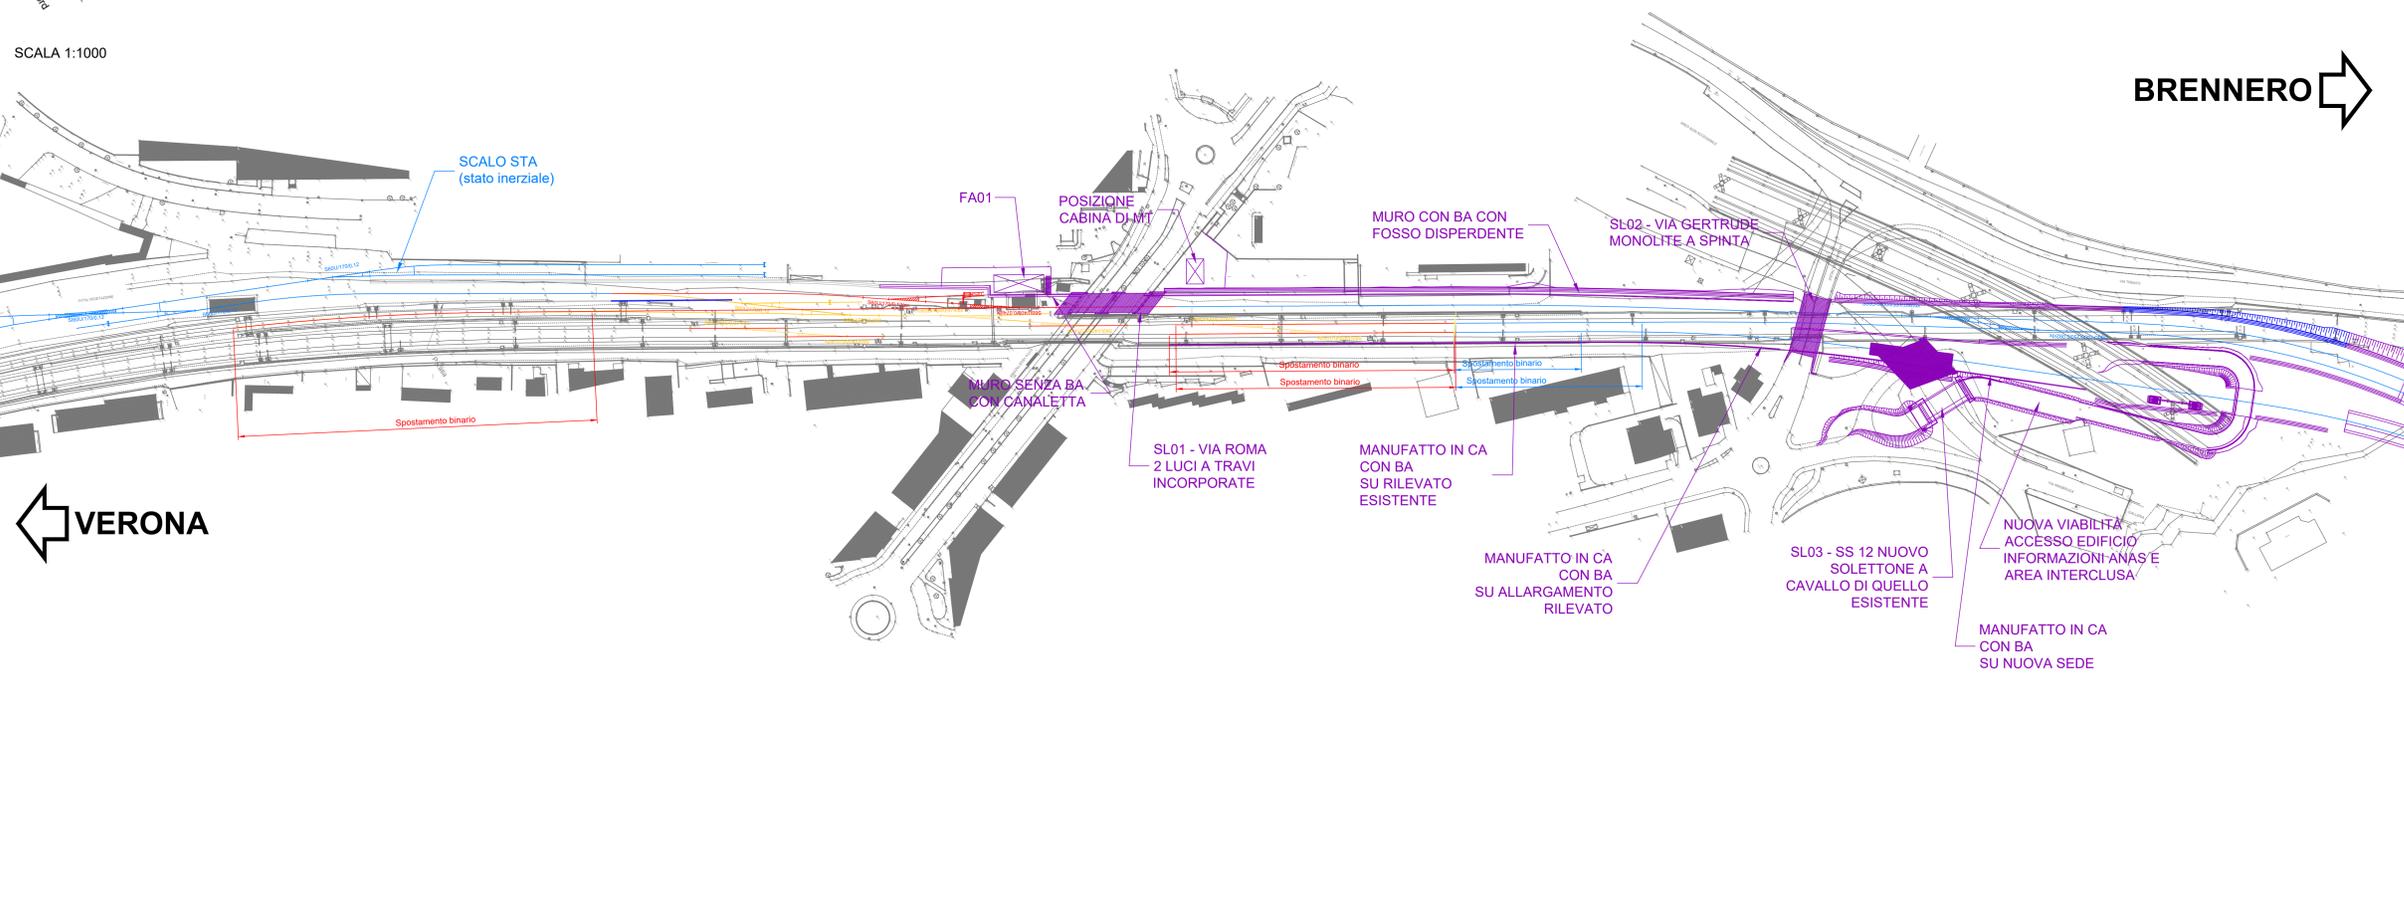


PIANTA CHIAVE

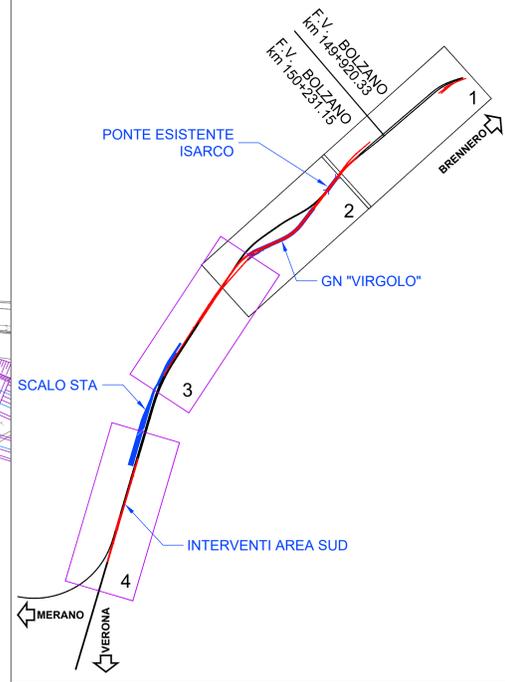

MACROFASE 4 - VISTA 4

MERANO

BRENNERO

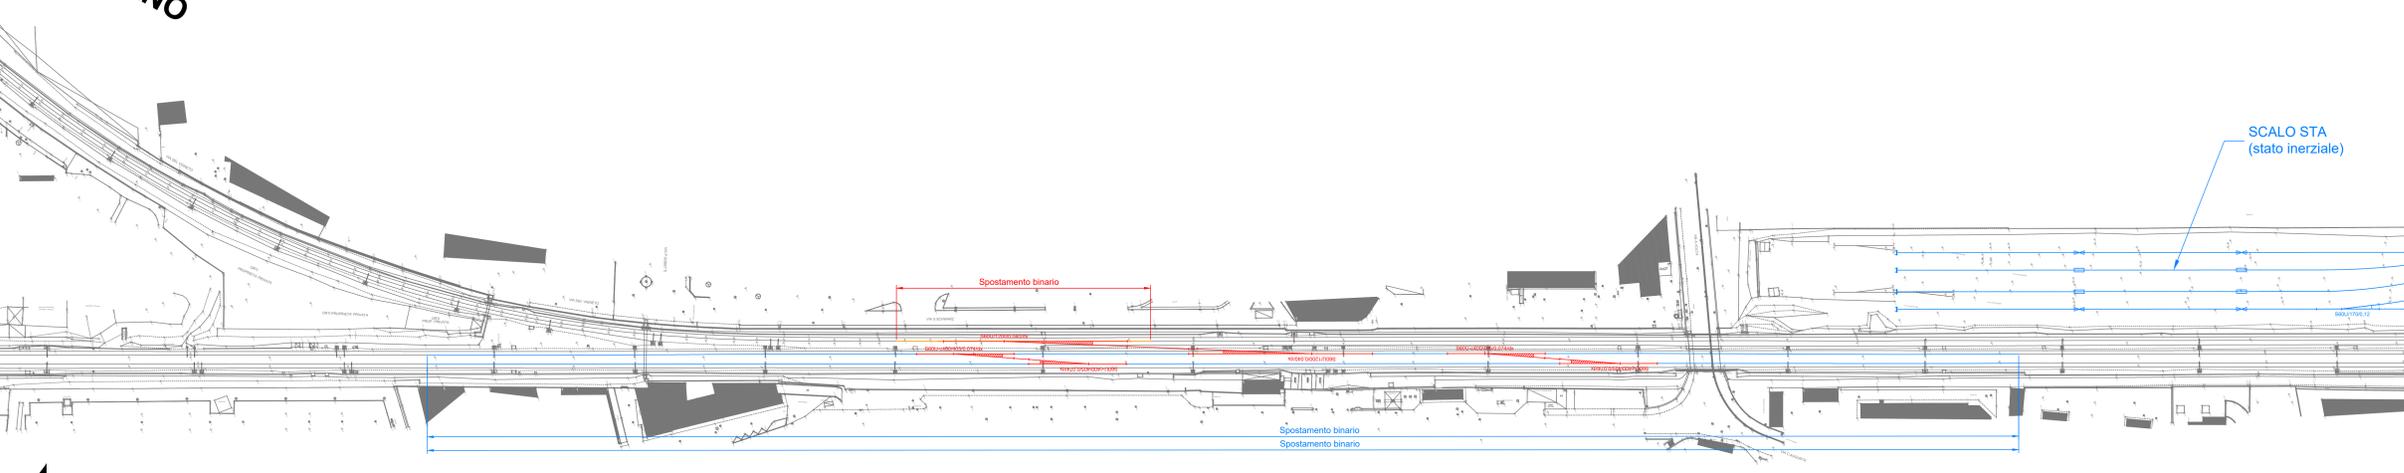

VERONA

SCALA 1:1000

LEGENDA

- Armamento - costruzione (nella fase corrente)
- Armamento - costruito (nelle fasi precedenti)
- Armamento - provvisorio
- Demolizioni
- OOCC - costruzione (nella fase corrente)
- OOCC - costruito (nelle fasi precedenti)
- OOCC - provvisorio
- Stato attuale

COMMITTENTE: **RFI** RETE FERROVIARIA ITALIANA GRUPPO FERROVIE DELLO STATO ITALIANE

PROGETTAZIONE: **ITALFER** GRUPPO FERROVIE DELLO STATO ITALIANE

U.O. COORDINAMENTO TERRITORIALE NORD

PROGETTO DEFINITIVO
 LINEA BOLZANO - MERANO
 REALIZZAZIONE NUOVO TUNNEL DEL VIRGOLO A 3 BINARI - SPOSTAMENTO BIVIO LINEA MERANESE

TRACCIATI LINEA
 PLANIMETRIA DELLE FASI
 TAV 8/10

SCALA: 1:1000

COMMESSA LOTTO FASE ENTE TIPO DOC. OPERA/DISCIPLINA Progr. REV.

NB1D 01 D 26 P7 1F0004 008 A

Rev.	Descrizione	Redatto	Data	Verificato	Data	Approvato	Data	Autorizzato Data
A	Emissione esecutiva	S. Agosti	mag 2021	E. C...	mag 2021	G. Mazzoni	mag 2021	A. Parigi

File: VIRGOLO_FASI_ALL_REV4.DWG