



PROGETTO - VISTA 3

SCALA 1:1000

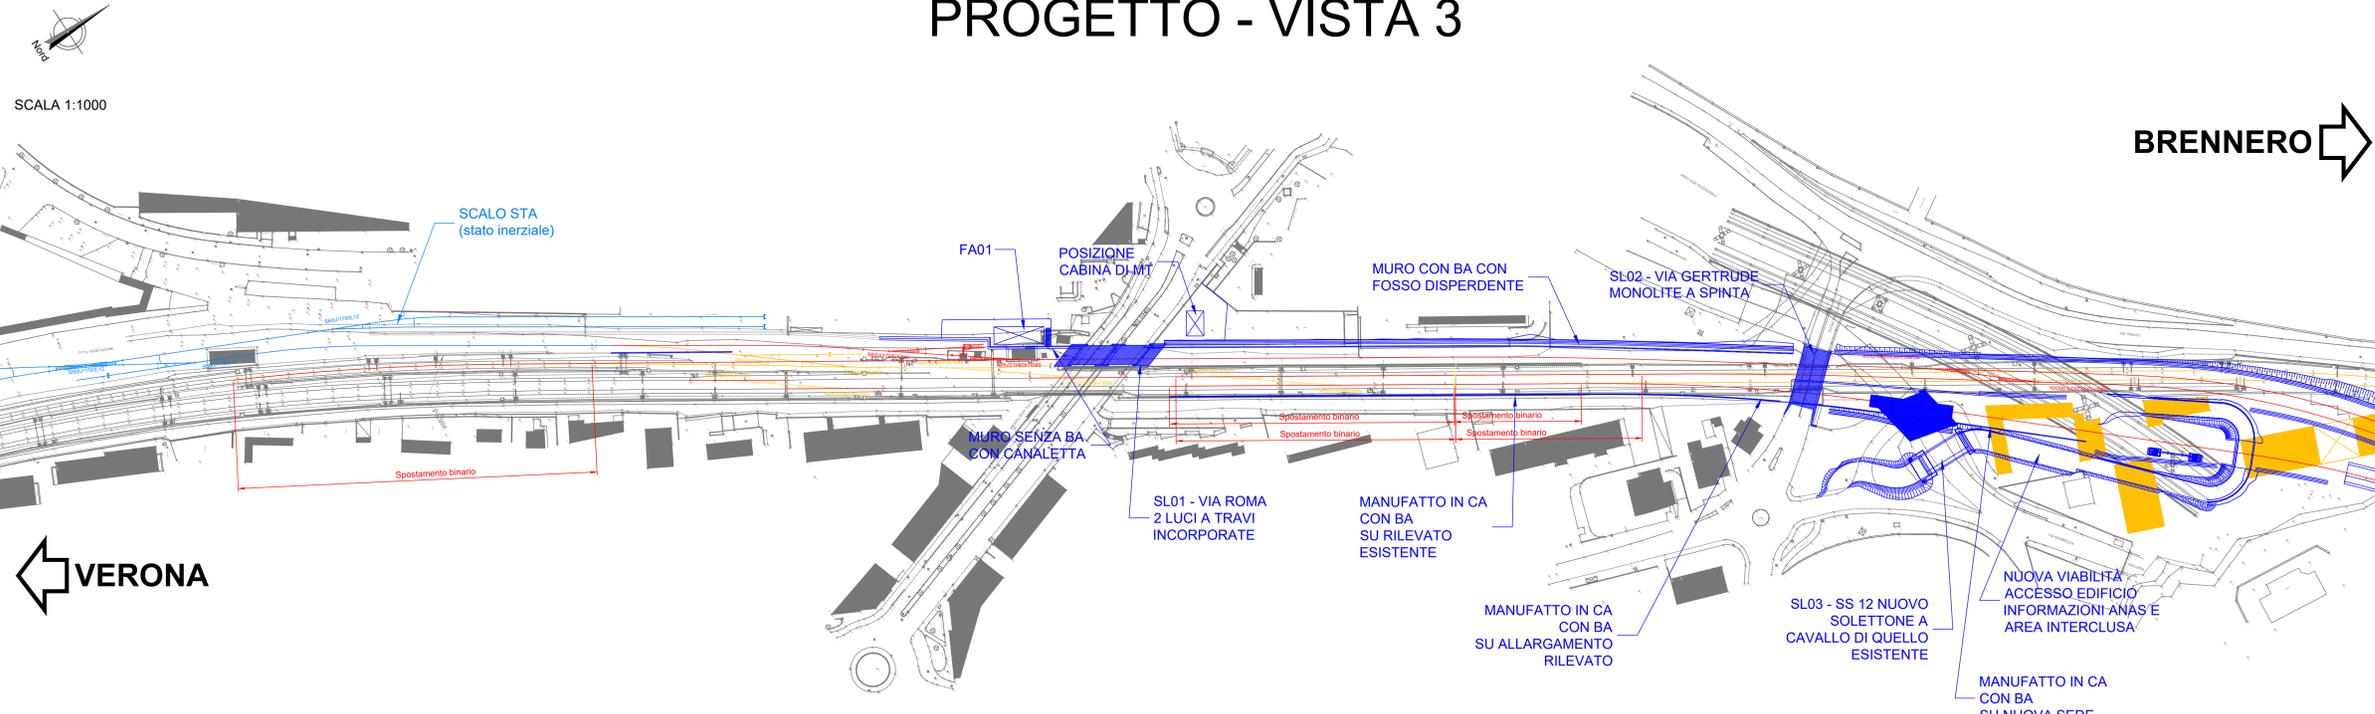


PIANTA CHIAVE

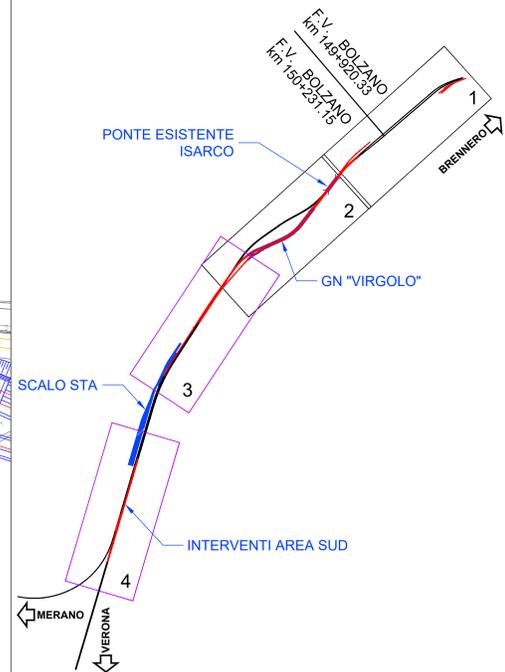

PROGETTO - VISTA 4

MERANO

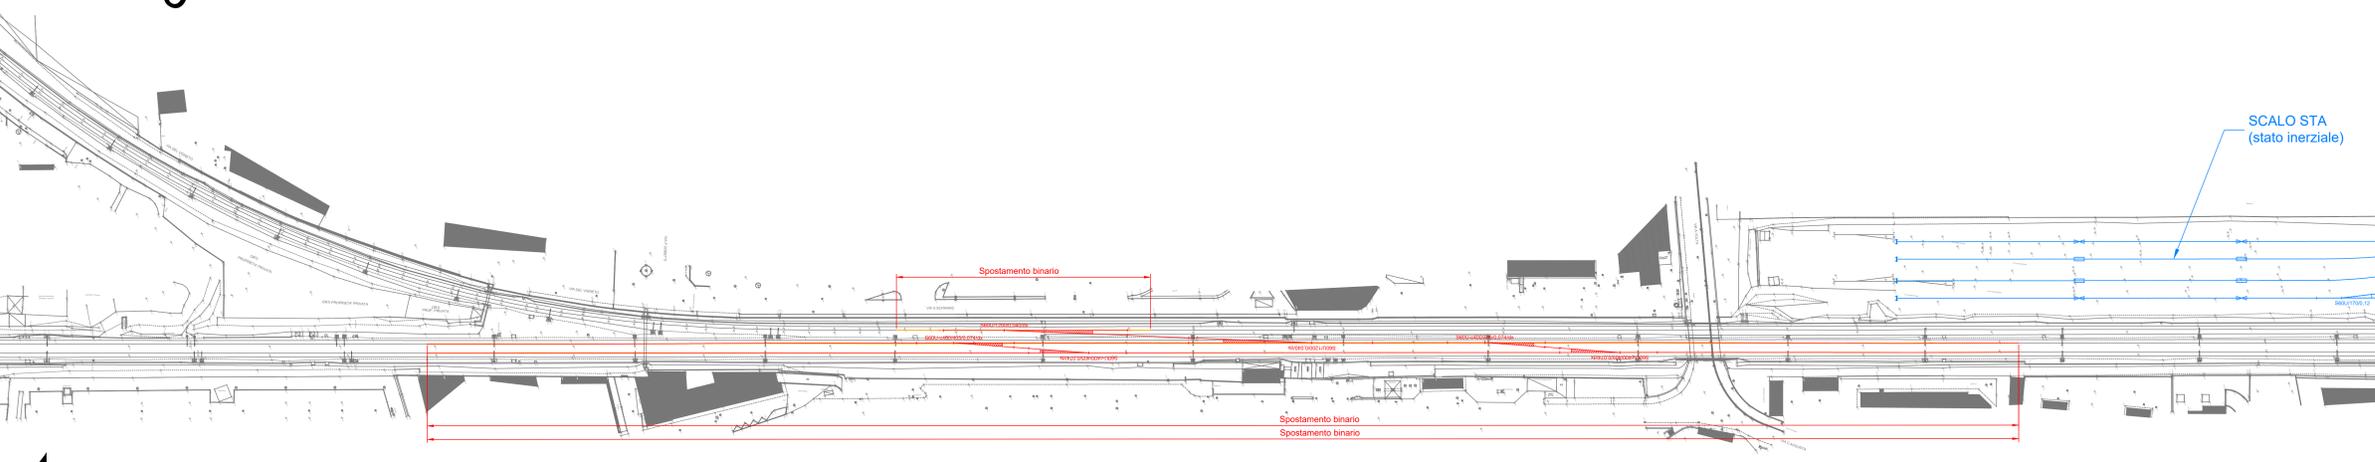

VERONA

BRENNERO

LEGENDA

- Armamento - assetto di progetto
- OOCC - assetto di progetto
- Demolizioni (OOCC e Armamento)
- Stato attuale

COMMITTENTE: **RFI**
RETE FERROVIARIA ITALIANA
GRUPPO FERROVIE DELLO STATO ITALIANE

PROGETTAZIONE: **ITALFER**
GRUPPO FERROVIE DELLO STATO ITALIANE

U.O. COORDINAMENTO TERRITORIALE NORD

PROGETTO DEFINITIVO
LINEA BOLZANO - MERANO
REALIZZAZIONE NUOVO TUNNEL DEL VIRGOLO A 3 BINARI -
SPOSTAMENTO BIVIO LINEA MERANESE

TRACCIATI LINEA
PLANIMETRIA DELLE FASI
TAV 10/10

SCALA:
1:1000

COMMESSA	LOTTO	FASE	ENTE	TIPO DOC.	OPERA/DISCIPLINA	PROGR.	REV.
NB1D	01	D	26	P7	1F0004	010	A

Rev.	Descrizione	Redatto	Data	Verificato	Data	Approvato	Data	Autorizzato	Data
A	Emissione esecutiva	S. Agosti	mag 2021	E. Caporali	mag 2021	E. Maglioli	mag 2021	A. Parigi	mag 2021

File: VIRGOLO_FASI_ALL_REV4.DWG

SCALA 1:1000