
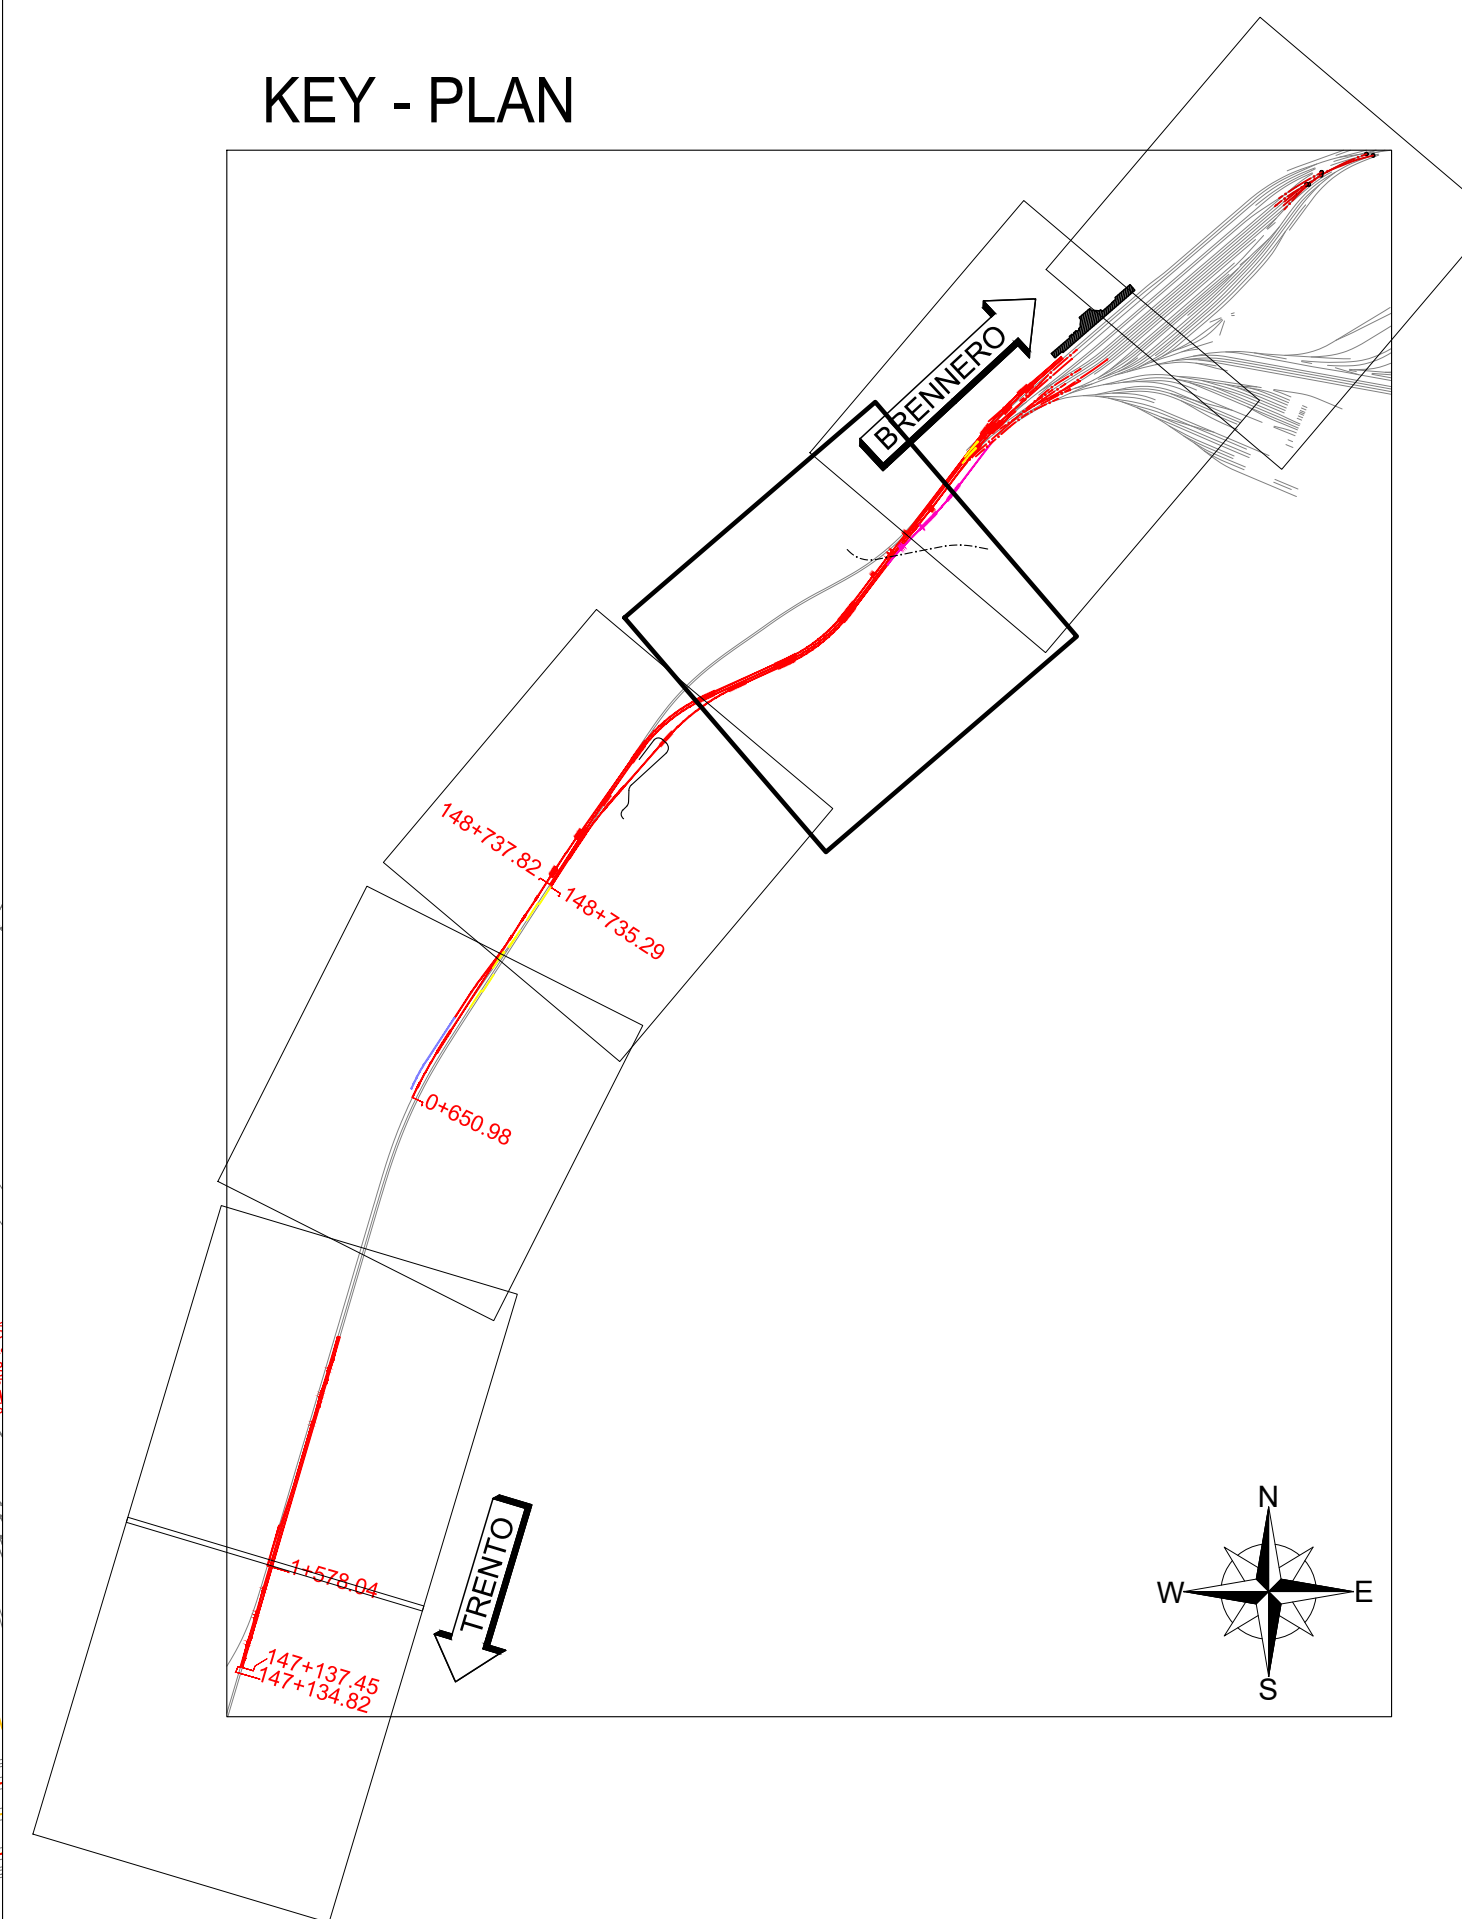


(SCALA 1 : 1000)

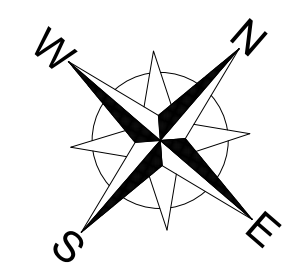

CUP J94J17000040001

PROGETTO DEFINITIVO

LINEA BOLZANO - MERANO
REALIZZAZIONE NUOVO TUNNEL DEL VIRGOLO A 3 BINARI -
SPOSTAMENTO BIVIO LINEA MERANESE

Planimetria di tracciamento - Tav. 5/7

SCALA:

1:1000

COMMESSA	LOTTO	FASE	ENTE	TIPO DOC	OPERA/DISCIPLINA	PROGR	REV
----------	-------	------	------	----------	------------------	-------	-----

N	B	1	D	0	1	D	2	6	P	7	I	F	0	0	0	8	0	0	5	A
---	---	---	---	---	---	---	---	---	---	---	---	---	---	---	---	---	---	---	---	---

[illegible]

File:NB1D01D26P7IF0008001A.DWG